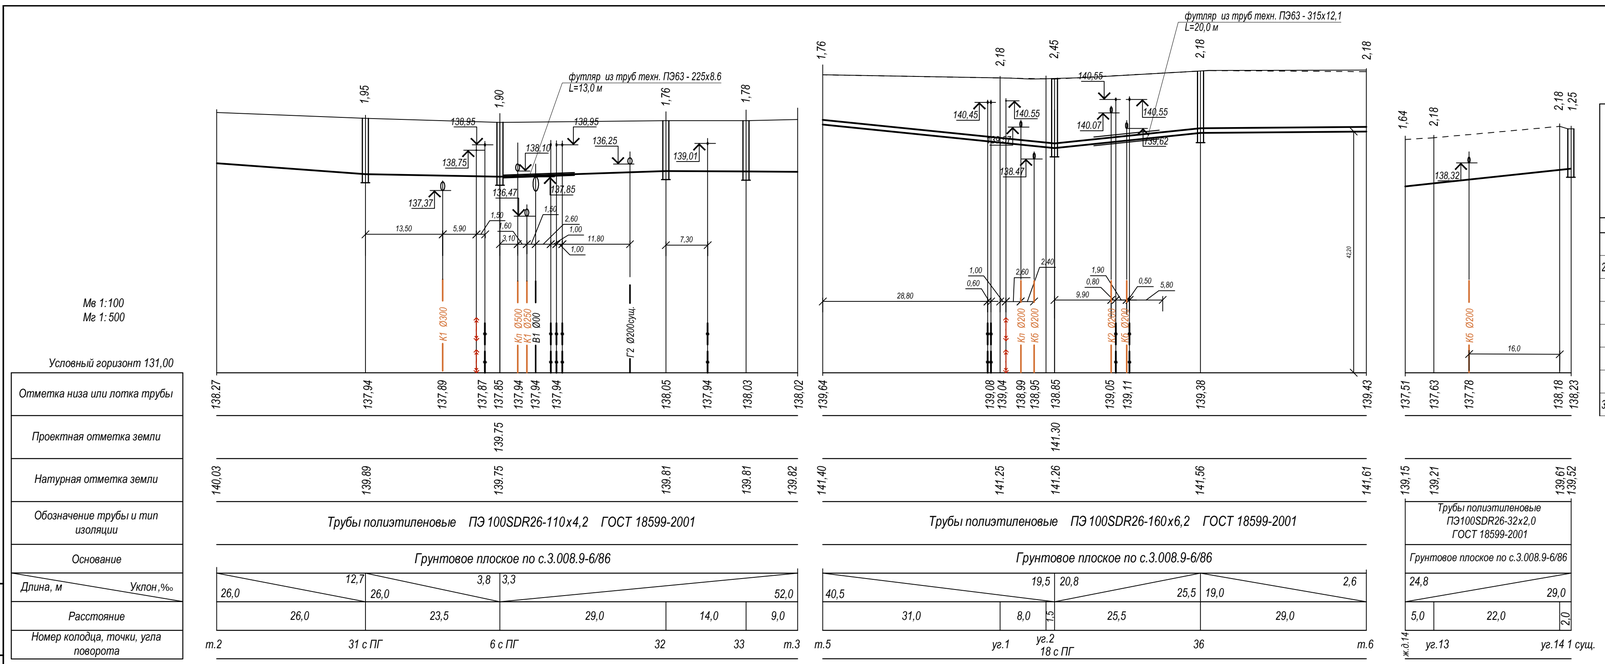

Таблица привязки водопроводных колодцев (окончание).

Номер по генплану	Марка колодца по фундаментам условным	Диаметры трубопроводов, мм: Ду	Диаметры трубопроводов, мм: dy	№ схемы узла	Диаметр колодца, Дк, мм	Полная глубина колодца по профилю, Н, мм	Высота рабочей части, Нр, мм	№ строительно-монтажной схемы	Высота горловины с перекрытием	Объем бетона на уплотн., м³	Расход материалов: днище: ПН10	днище: ПН15	днище: ПН20	рабочая часть: КС10-3	рабочая часть: КС10-6	рабочая часть: КС10-9	рабочая часть: КС10-18	рабочая часть: КС15.6	рабочая часть: КС15.9	рабочая часть: КС15.18	рабочая часть: КС20.6	рабочая часть: КС20.9	рабочая часть: КС20-18	перекрытия: 1ПП10-1	перекрытия: 1ПП15-1	перекрытия: 2ПП15-1	перекрытия: 2ПП15-2	перекрытия: 3ПП15-1	перекрытия: 3ПП15-2	перекрытия: 1ПП20-1	перекрытия: 1ПП20-2	перекрытия: 2ПП20-1	перекрытия: 2ПП20-2	горловина: КО6	горловина: ПО10	горловина: КС7.3	горловина: КС7.9	кирпичная кладка, ряды	тип люка	стремянка	гидроизоляция
10	2	3	4	5	6	7	8	9	10	11	12	13	14	15	16	17	18	19	20	21	22	23	24	25	26	27	28	29	30	31	32	33	34	35	36	37	38	39	40	41	42
28	I	110	110	У-11	1500	2620	1800	СМ-7	820	-		1							2						1									1	1	1			Т	С-2	
29 с ПГ	I	110	225	У-10г	1500	2320	1800	СМ-7	520	0,05		1							2						1									1	1				Т	С-2	
31	I	110	63	У-3	1000	2320	1800	СМ-6	520	-	1					2								1										1	1				Т	С-2	
32	I	110	50	У-3	1000	2320	1800	СМ-6	520	-	1					2								1										1	1				Т	С-2	
33	I	110	50	У-3	1000	2320	1800	СМ-6	520	-	1					2								1										1	1				Т	С-2	
34	I	500	160	У-3	2000	2500	2100	СМ-11	400	0,05			1							2	1									1				2					С	С-2	
35	I	160	110	У-13	2000	2500	2100	СМ-11	400	0,10		1	1						2		2	1			1					1				2	1				С	С-2	
37 с ПГ	I	110	63	У-3	1000	2320	1800	СМ-6	520	-	1					2								1										1	1				Т	С-2	

Изм.	Колич.	Лист	№док.	Подпись	Дата	- 00.00-НВК
						Комплексное благоустройство ул. Кирова
Нач.отд.						
ГИП						Наружные сети водоснабжения и канализации — Стадия: С; Лист: 11; Листов:
Гл. спец.						
Нач. группы						
Разработал						Продольный сетей В1 (т.2 - т.3, т.5 - т.6, ж.д.14 - кол.1 сущ.).Таблица водопроводных колодцев (окончание).
Н.контроль						

Подпись и дата

Инв. N подл.