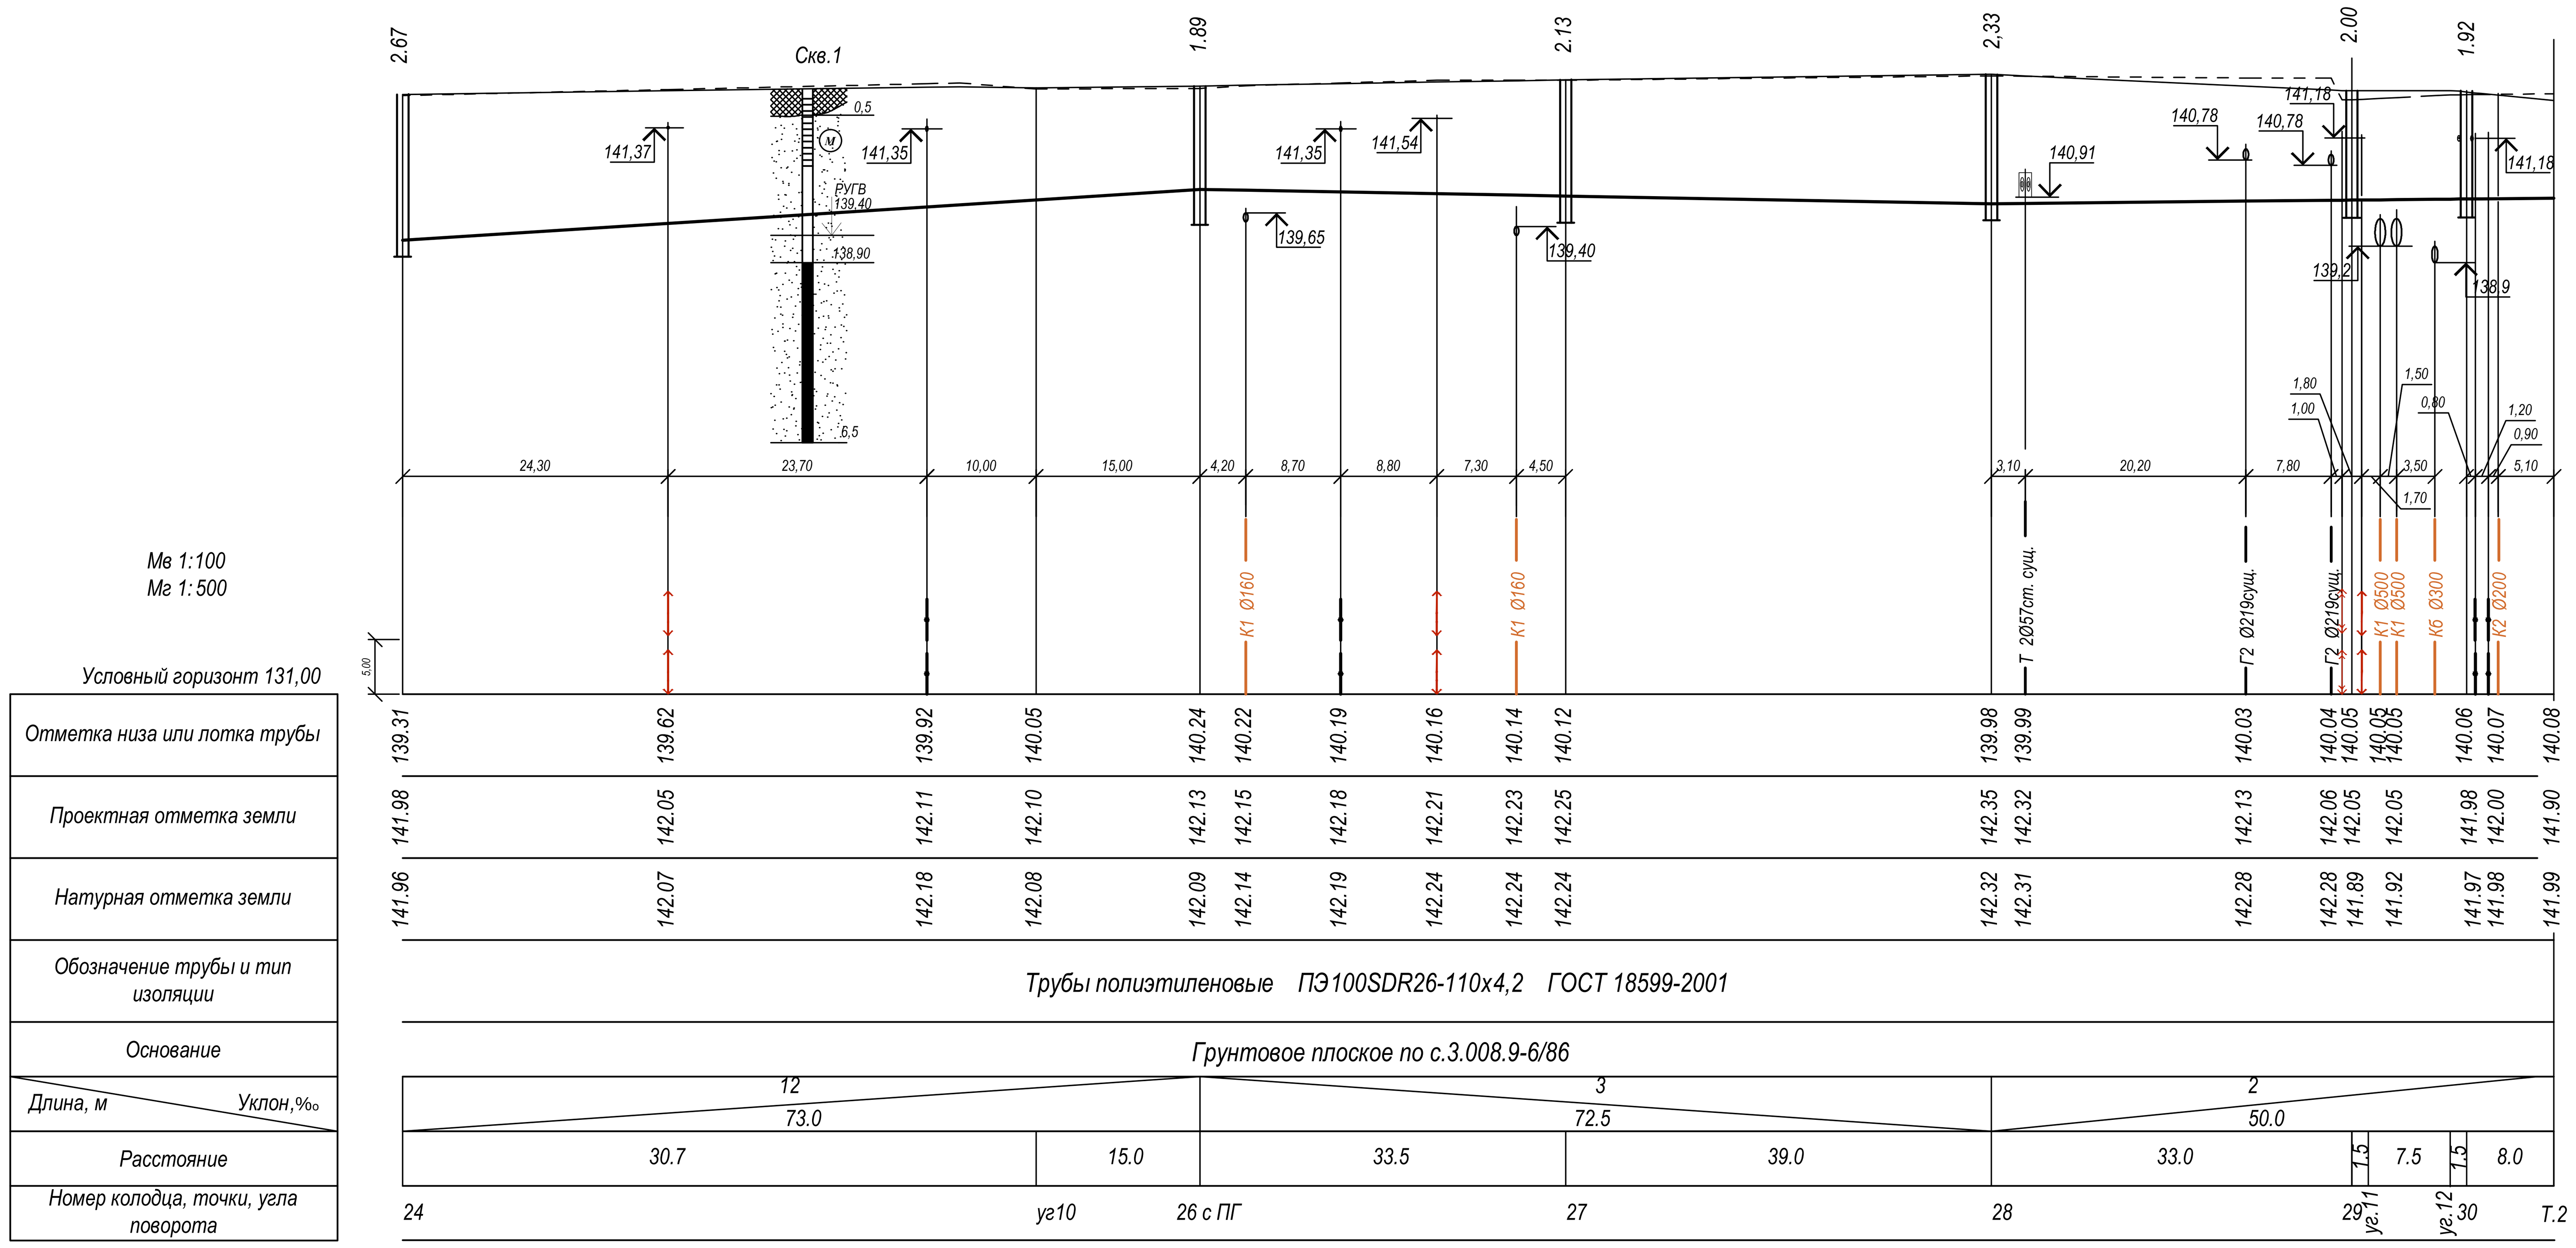

Таблица привязки водопроводных колодцев (начало).

Номер по генплану	Марка колодца по грунтовым условиям	Диаметры трубопроводов, мм		№ схемы узла	Диаметр колодца, Дк, мм	Полная глубина колодца по профилю, Н, мм	Высота рабочей части, Нр, мм	№ строительно-монтажной схемы	Высота горловины с перекрытием	Объем бетона на упоры, $м^3$	Расход материалов																														гидроизоляция
		Ду	dy								днище			рабочая часть										перекрытия										горловина						стремянка	
											Сборные железобетонные элементы. Серия 3.900.1-14, выпуск 1																											кирпичная кладка, ряды	тип люка		
											ПН10	ПН15	ПН20	КС10-3	КС10-6	КС10-9	КС10-18	КС15.6	КС15.9	КС15.18	КС20.6	КС20.9	КС20-18	1ПП10-1	1ПП15-1	2ПП15-1	2ПП15-2	3ПП15-1	3ПП15-2	1ПП20-1	1ПП20-2	2ПП20-1	2ПП20-2	КО6	ПО10	КС7.3	КС7.9				
10	2	3	4	5	6	7	8	9	10	11	12	13	14	15	16	17	18	19	20	21	22	23	24	25	26	27	28	29	30	31	32	33	34	35	36	37	38	39	40	41	42
1	II	110	63	У-3	1000	2320	1800	СМ-6	520	-	1					2								1										1	1				Т	С-2	
2	II	110	32	У-3	1000	2320	1800	СМ-6	520	-	1					2								1										1	1				Т	С-2	
3	II	110	110	У-13	1500	2320	1800	СМ-7	520	-		1							2						1									1	1				Т	С-2	
4	II	110	40	У-3	1000	2320	1800	СМ-6	520	-	1					2								1										1	1				Т	С-2	
5	II	110	110	У-3	1500	2320	1800	СМ-7	520	0,05		1							2						1									1	1				Т	С-2	
6 сПГ	II	110	110	У-12г	1500	2320	1800	СМ-7	520	-		1							2						1									1	1				Т	С-2	
7	II	110	63	У-13	1000	2320	1800	СМ-6	520	-	1					2								1										1	1				Т	С-2	
10	II	110	63	У-3	1000	2320	1800	СМ-6	520	-	1					2								1										1	1				Т	С-2	
11	II	110	110	У-14г	1500	2320	1800	СМ-7	520	0,05		1							2						1									1	1				Т	С-2	
12	I	110	32	У-3	1000	2320	1800	СМ-6	520	-	1					2								1										1	1				Т	С-2	
13 сПГ	I	110	63	У-14г	1500	2320	1800	СМ-7	520	-		1							2						1									1	1				Т	С-2	
14	I	110	50	У-3	1000	2320	1800	СМ-6	520	-	1					2								1										1	1				Т	С-2	
15	I	110	160	У-12г	1500	2320	1800	СМ-11	520	-			2								2	1								1				3	1				Т	С-2	
18 с ПГ	I	110	110	У-13	1500	2760	1800	СМ-7	520	-		1							2						1									1	1				Т	С-2	
19	I	110	32	У-3	1000	2320	1800	СМ-6	520	-	1					2								1										1	1				Т	С-2	
20	I	110	110	У-3	1500	2320	1800	СМ-7	520	0,05		1							2						1									1	1				Т	С-2	
21	I	110	110	У-3	1000	2320	1800	СМ-6	520	-	1					2								1										1	1				Т	С-2	
22	I	110	110	У-15	1500	2320	1800	СМ-7	520	-		1							2						1									1	1				Т	С-2	
24	I	110	110	У-3	1500	2990	2100	СМ-7	890	0,05		1						2	1						1									2	1	1			Т	С-2	
26 с ПГ	I	110	110	У-10г	1500	2320	1800	СМ-7	520	0,05		1							2						1									1	1				Т	С-2	
27	I	110	63	У-3	1000	2460	1800	СМ-6	660	-	1					2								1										3	1				Т	С-2	

Изм.	Колич.	Лист	№док.	Подпись	Дата
Нач.отд.					
ГИП					
Гл. спец.					
Нач. группы					
Разработал					
Н.контроль					

- 00.00-НВК

Комплексное благоустройство ул. Кирова

Наружные сети водоснабжения и канализации

Стадия	Лист	Листов
С	10	

Продольный сетей В1 (кол.24 - т.2). Таблица водопроводных колодцев (начало).

Подпись и дата

Инв. N подл.