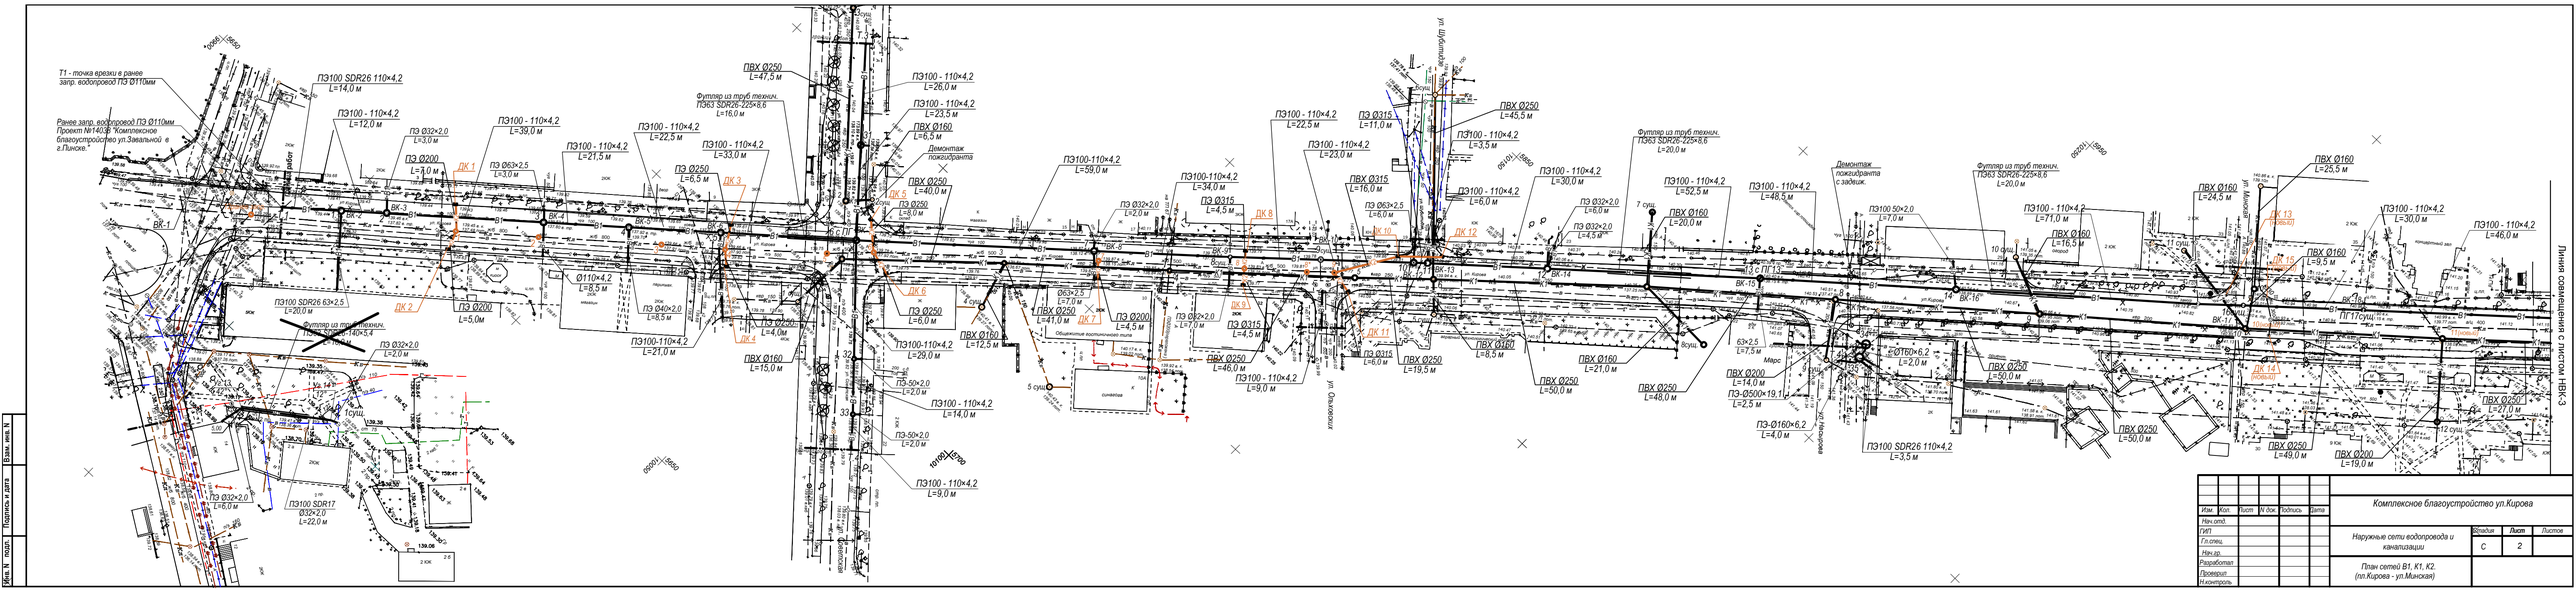

Изм.	Кол.	Лист	N док.	Подпись	Дата	Комплексное благоустройство ул.Кирова	
Нач.отд.						Наружные сети водопровода и канализации	Стадия: С; Лист: 2; Листов:
ГИП						План сетей В1, К1, К2. (ул.Кирова - ул.Минская)	
Гл.спец.							
Нач.гр.							
Разработал							
Проверил							
Н.контроль							

Изм.	Кол.	Лист	N док.	Подпись	Дата	Комплексное благоустройство ул.Кирова	
Нач.отд.						Наружные сети водопровода и канализации	Стадия: С; Лист: 6; Листов:
ГИП						Детировка сети В1 (ул.Кирова - ул.Минская)	
Гл.спец.							
Нач.гр.							
Разработал							
Проверил							
Н.контроль						Рыбчинский	

Взам. инв. N | Подпись и дата | Инв. N подл.