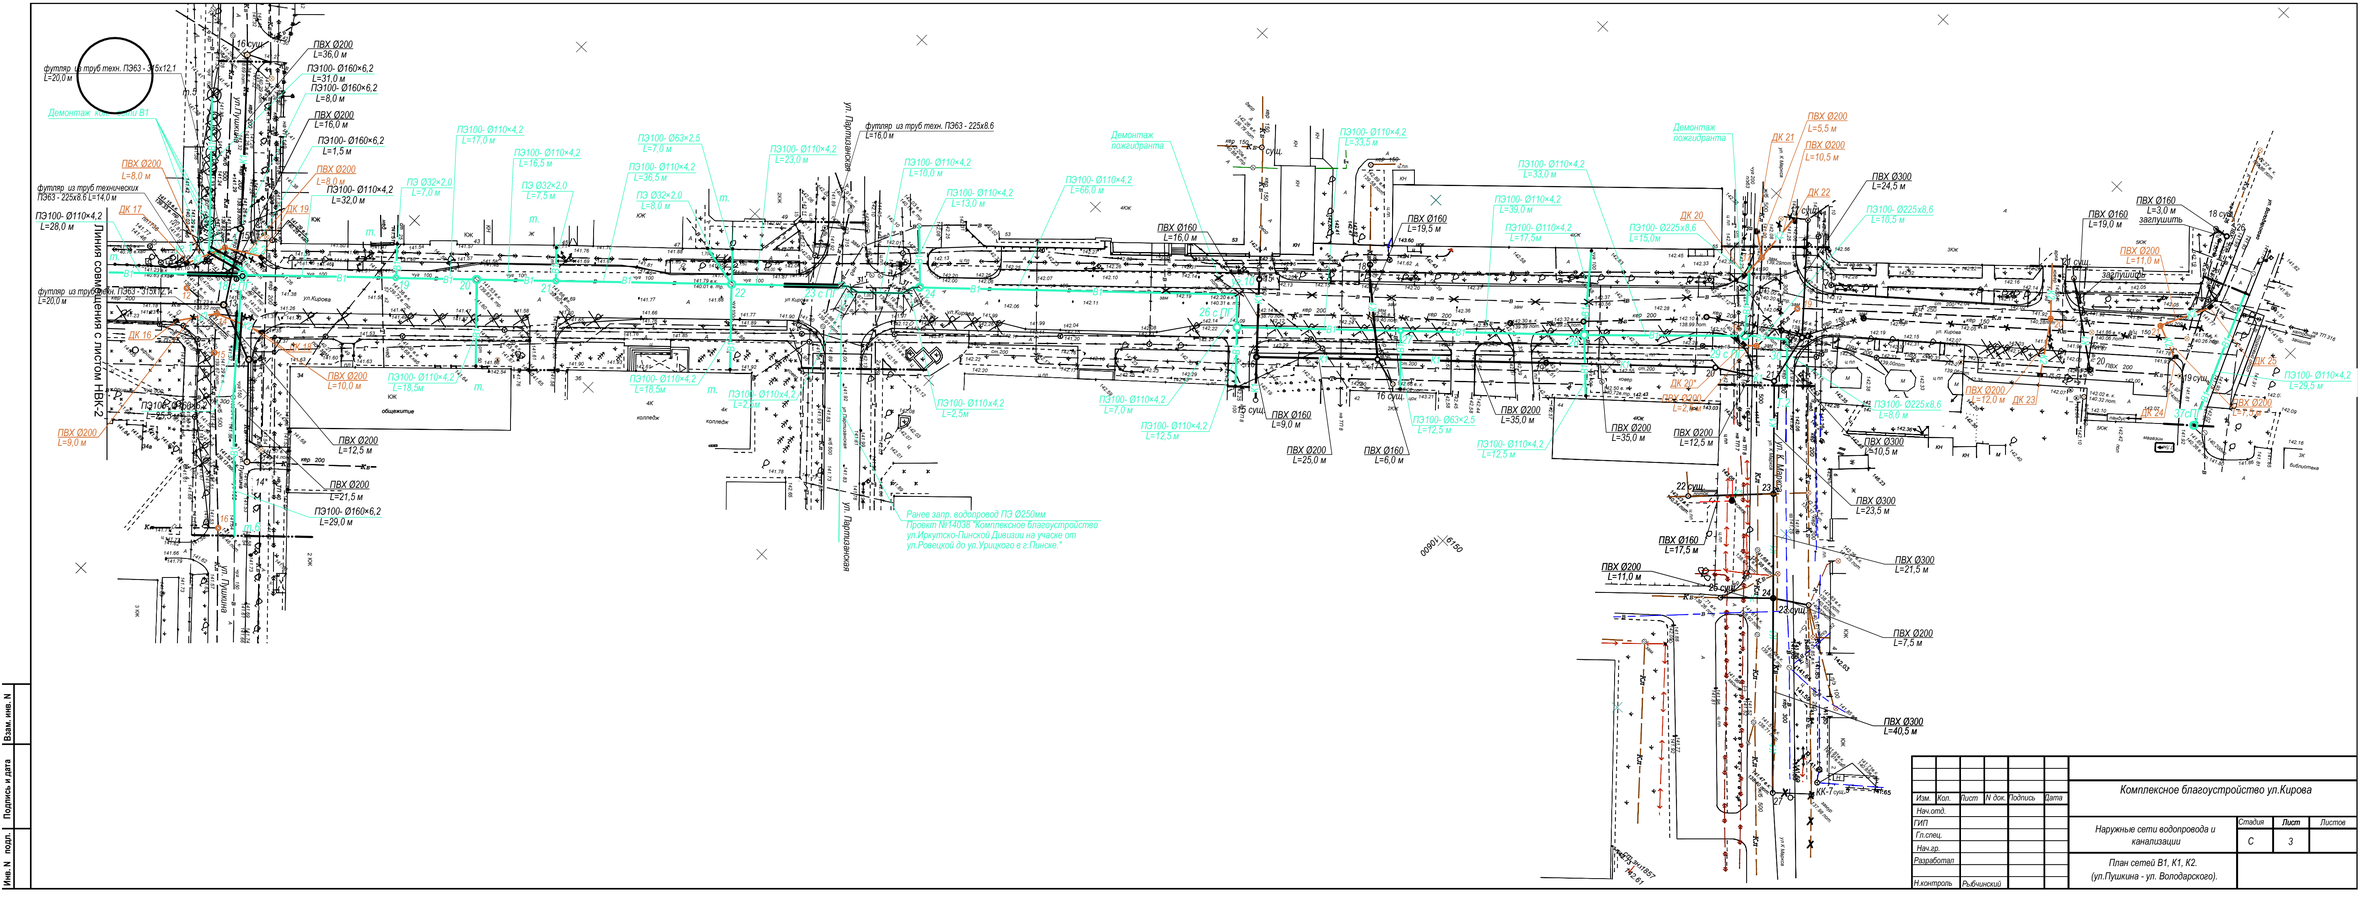

Изм.	Кол.	Лист	N док.	Подпись	Дата	Комплексное благоустройство ул.Кирова		
Нач.отд.						Наружные сети водопровода и канализации	Стадия	Лист	Листов
ГИП							С	3	
Гл.спец.									
Нач.гр.						План сетей В1, К1, К2. (ул.Пушкина - ул. Володарского).			
Разработал									
Н.контроль		Рыбчинский							

Взам. инв. N | Подпись и дата | Инв. N подл.

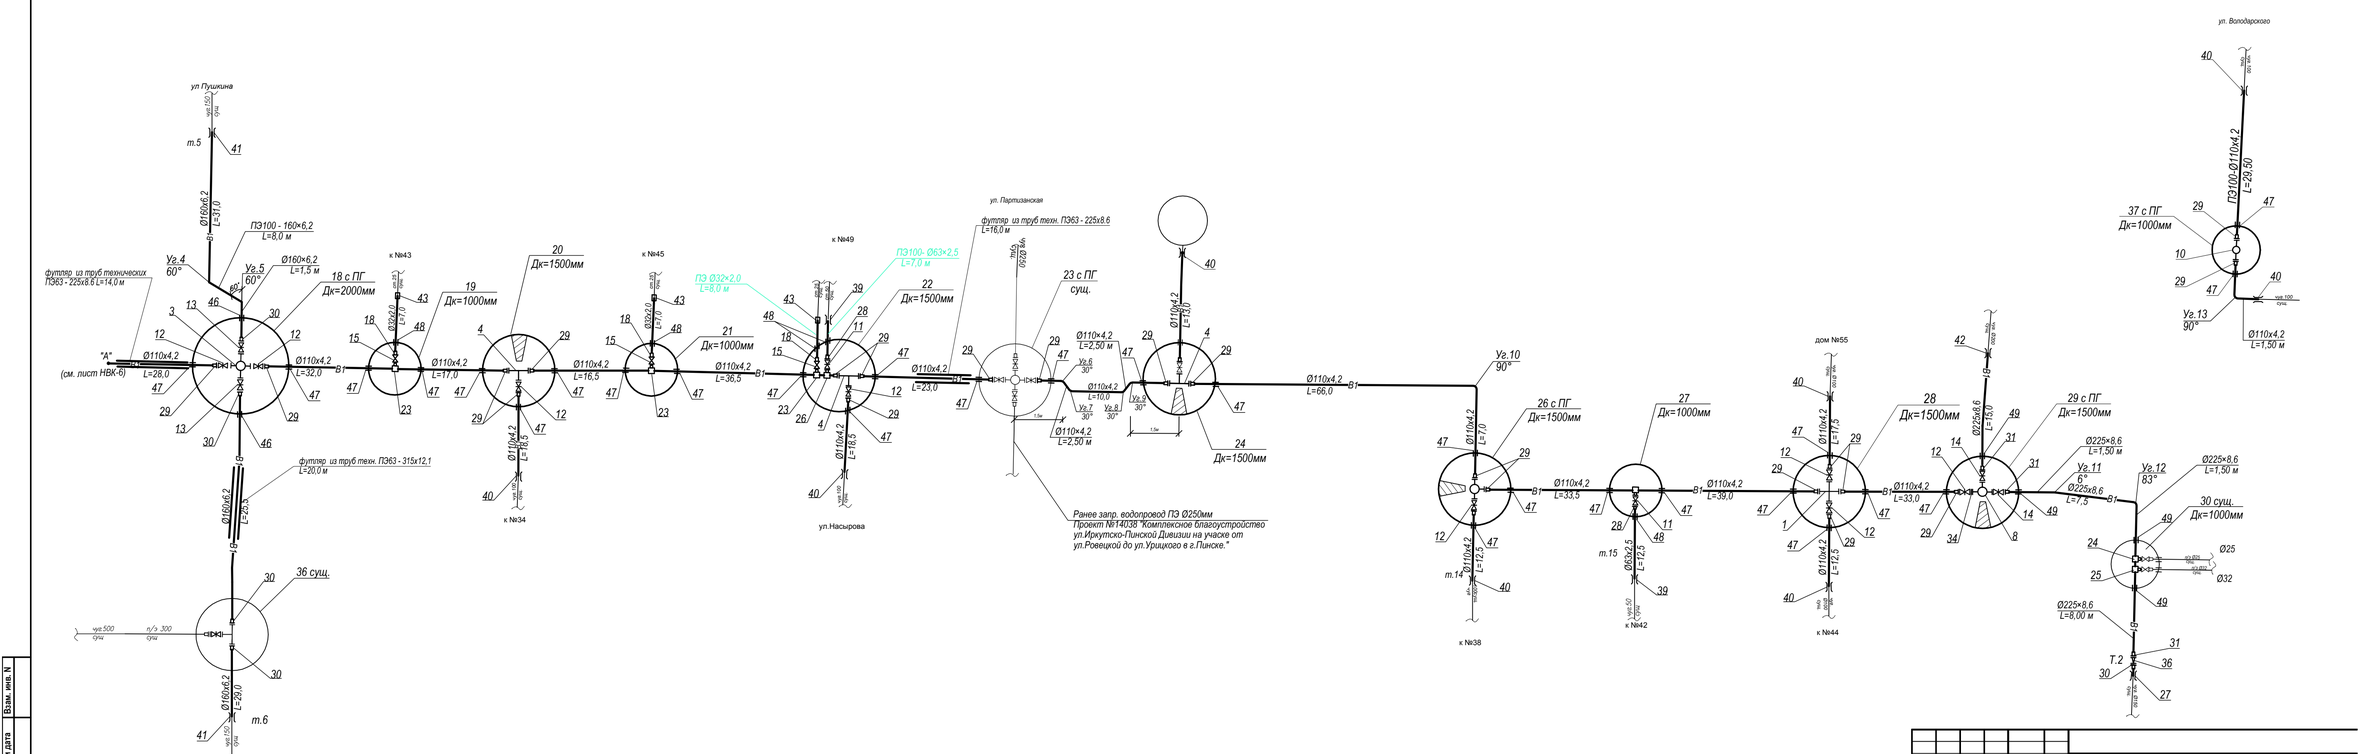

Изм.	Кол.	Лист	N док.	Подпись	Дата	Комплексное благоустройство ул.Кирова		
Нач.отд.						Наружные сети водопровода и канализации	Стадия	Лист	Листов
ГИП							С	7	
Гл.спец.									
Нач.гр.						Детапировка сети В1. (ул.Пушкина - ул. Володарского).			
Разработал									
Н.контроль		Рыбчинский							

Взам. инв. N | Подпись и дата | Инв. N подл.