


Схема разварки оптической муфты М-1-1

Портал 00000
(N 1/-)
Оптическая муфта М-1-1

Опора УЗ8М+5
(N 5/4)

Оптическая муфта М-1-2

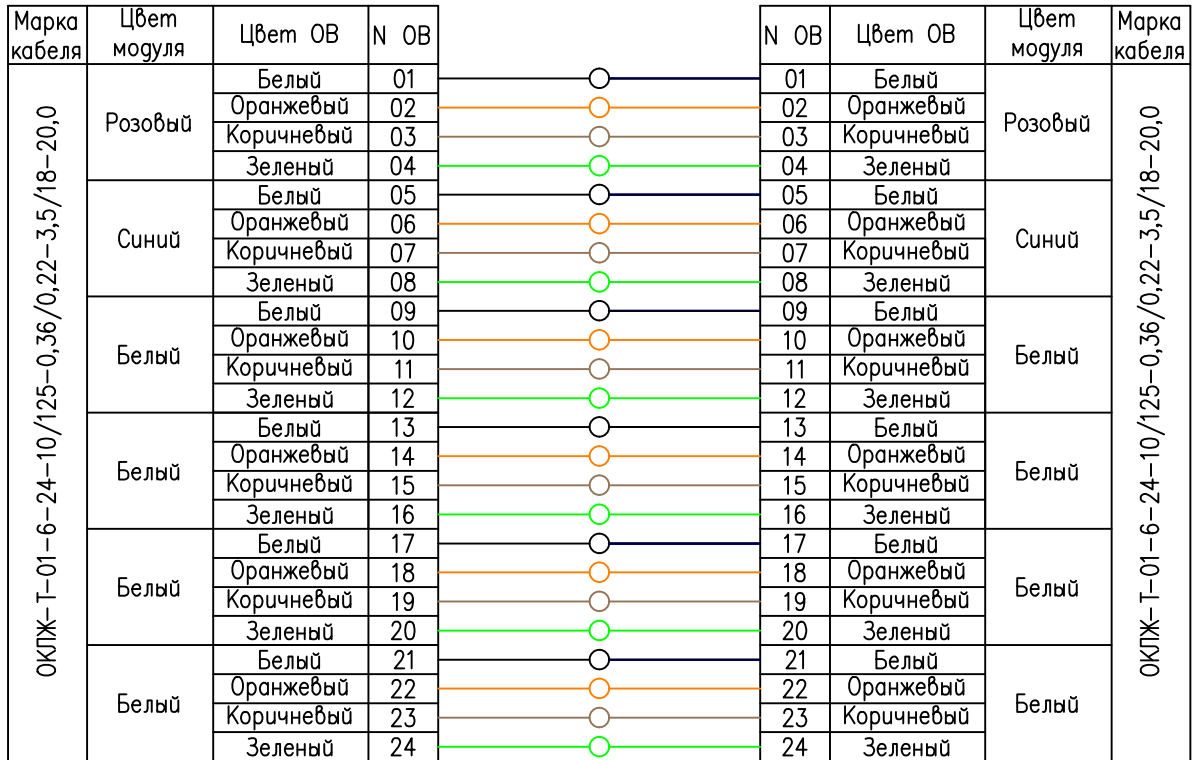

Условные обозначения:

— оптический стык

Согласована:

Взам. инв. N °

Подпись и дата

Инв. N ° подл.

Изм.	Кол.	Лист	N док.	Подпись	Дата
Разраб.					02.16
Пров.					02.16
Нач. отд.					02.16
Н. контр.					02.16
ГИП					02.16

Схема разварки
оптической муфты М-1-1

Стадия	Лист	Листов
Р		