


Виг сперегу

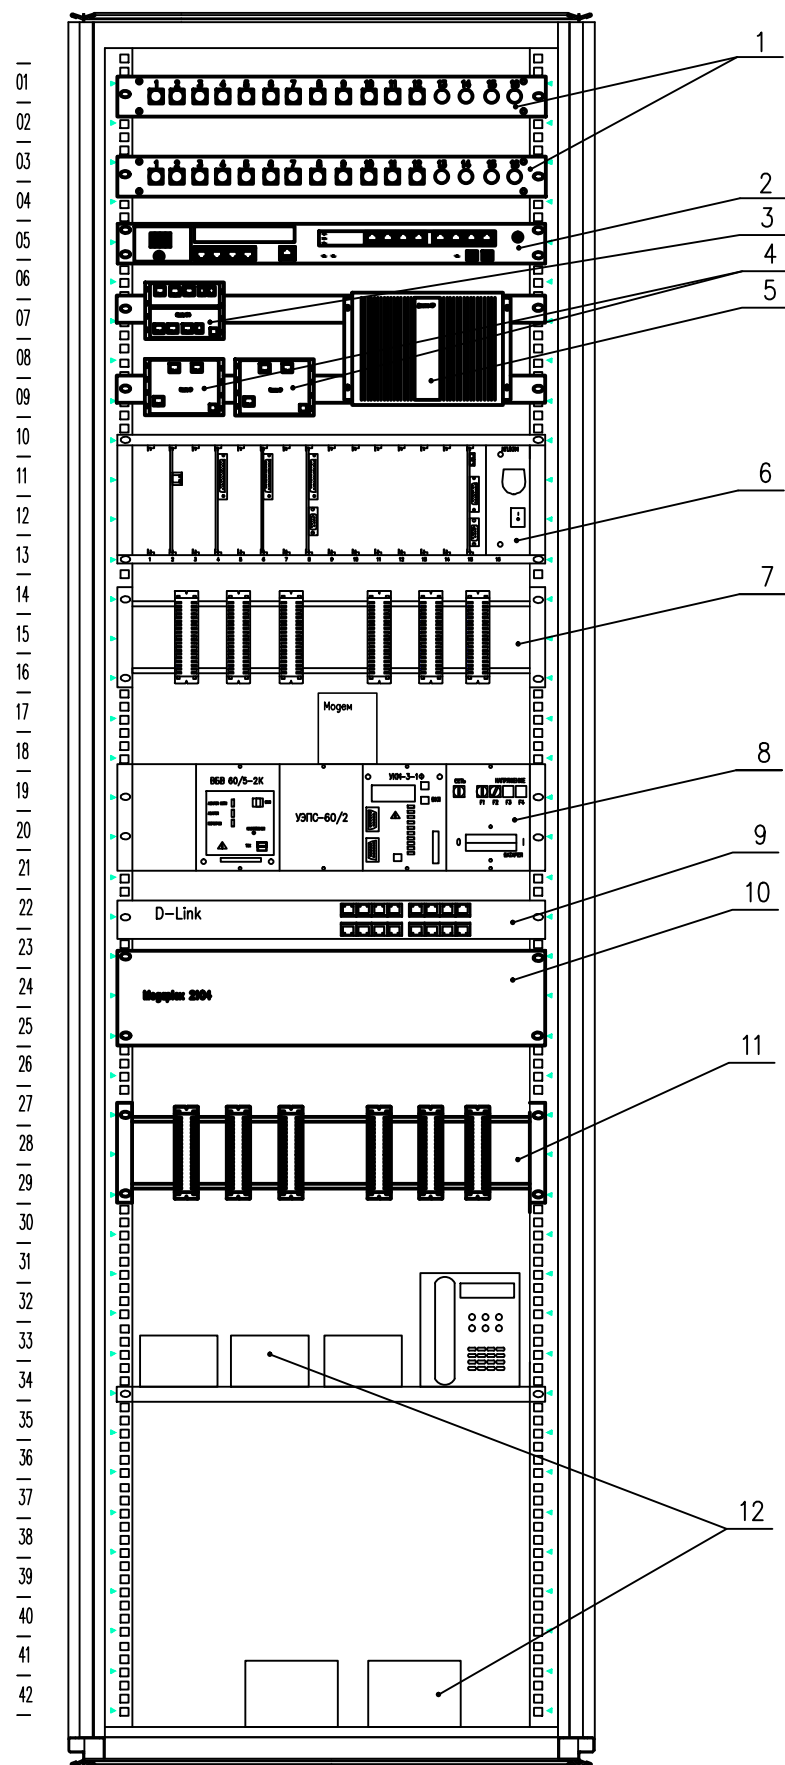

Поз.	Наименование	Кол-во	Примечание
1	Кросс оптический ОК-2, ОК-3	1	Проектируемый
2	Мультиплексор Nortel OME 6110	1	Проектируемый
3	Коммуникационный контроллер "Синком-IP4"	1	Проектируемый
4	Коммуникационный контроллер "Синком-IP"	2	Проектируемый
5	Концентратор телеметрии "Дельта ХР"	1	Проектируемый
6	Мультиплексор Т 501 (ТС-30)	1	Существующий
7	Кросс с 6 плитами	1	Существующий
8	Устройство электропитания УЭПС 60/2	1	Существующий
9	Коммутатор 10/100 Мбит D-Link	1	Существующий
10	Мультиплексор Megaplex 2104	1	Проектируемый
11	Кросс с 6 плитами	1	Проектируемый
12	Аккумуляторные батареи	5	Существующий

1 Утолщенными линиями показано проектируемое оборудование

Изм.	Кол.	Лист	Игрок	Подпись	Дата				
Разраб.					02.14	Сети связи. Станционные сооружения	Стадия	Лист	Листов
Проверил					02.14		Р	20	
Н. контроль					02.14				

Согласовано

Взам. инв. N

Подп. и дата

Инв. N подл.