


Условные обозначения

граница территории

предприятия;

расчетные точки

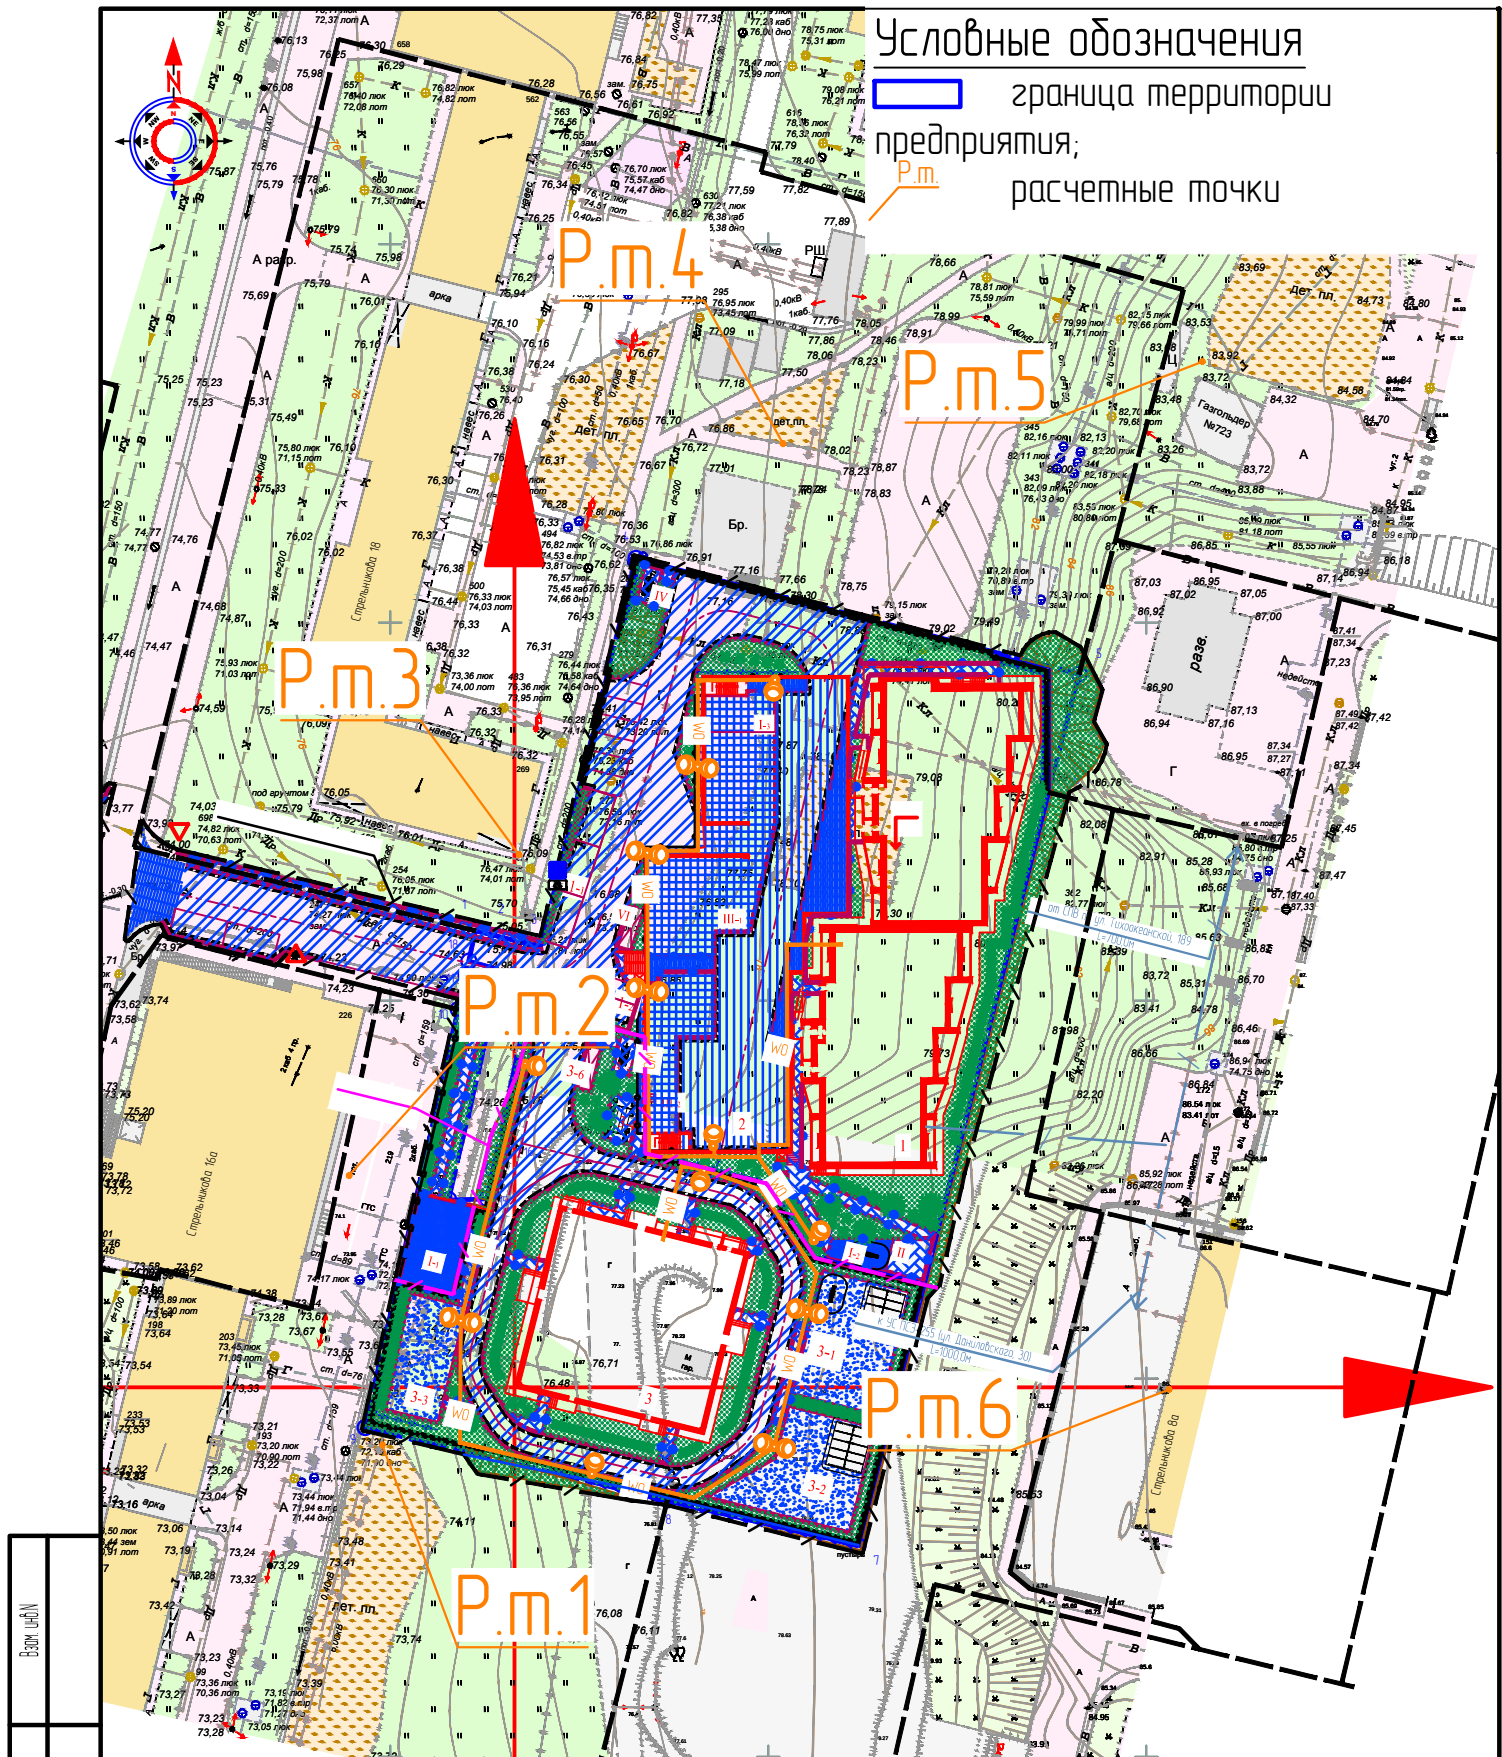

Вариант							2015.0945-00С		
							Детский сад, многоквартирный жилой дом с подземной автостоянкой по ул. Стрельникова в Краснофлотском районе г. Хабаровска		
Лист	Изм.	Колуч.	Лист	N док.	Подпись	Дата	Стация	Лист	Масштаб
	Разработ.	Синица				11/2015	П	1	1000
М. табл.	Пров.	Литвицкий				11/2015	ООО «Хабаровскпроект»		
	Инженер	Литвицкий				11/2015			
Ситуационная карта							Формат А4		