

Схема системы теплоснабжения
вентустановок П1, П2, П3.


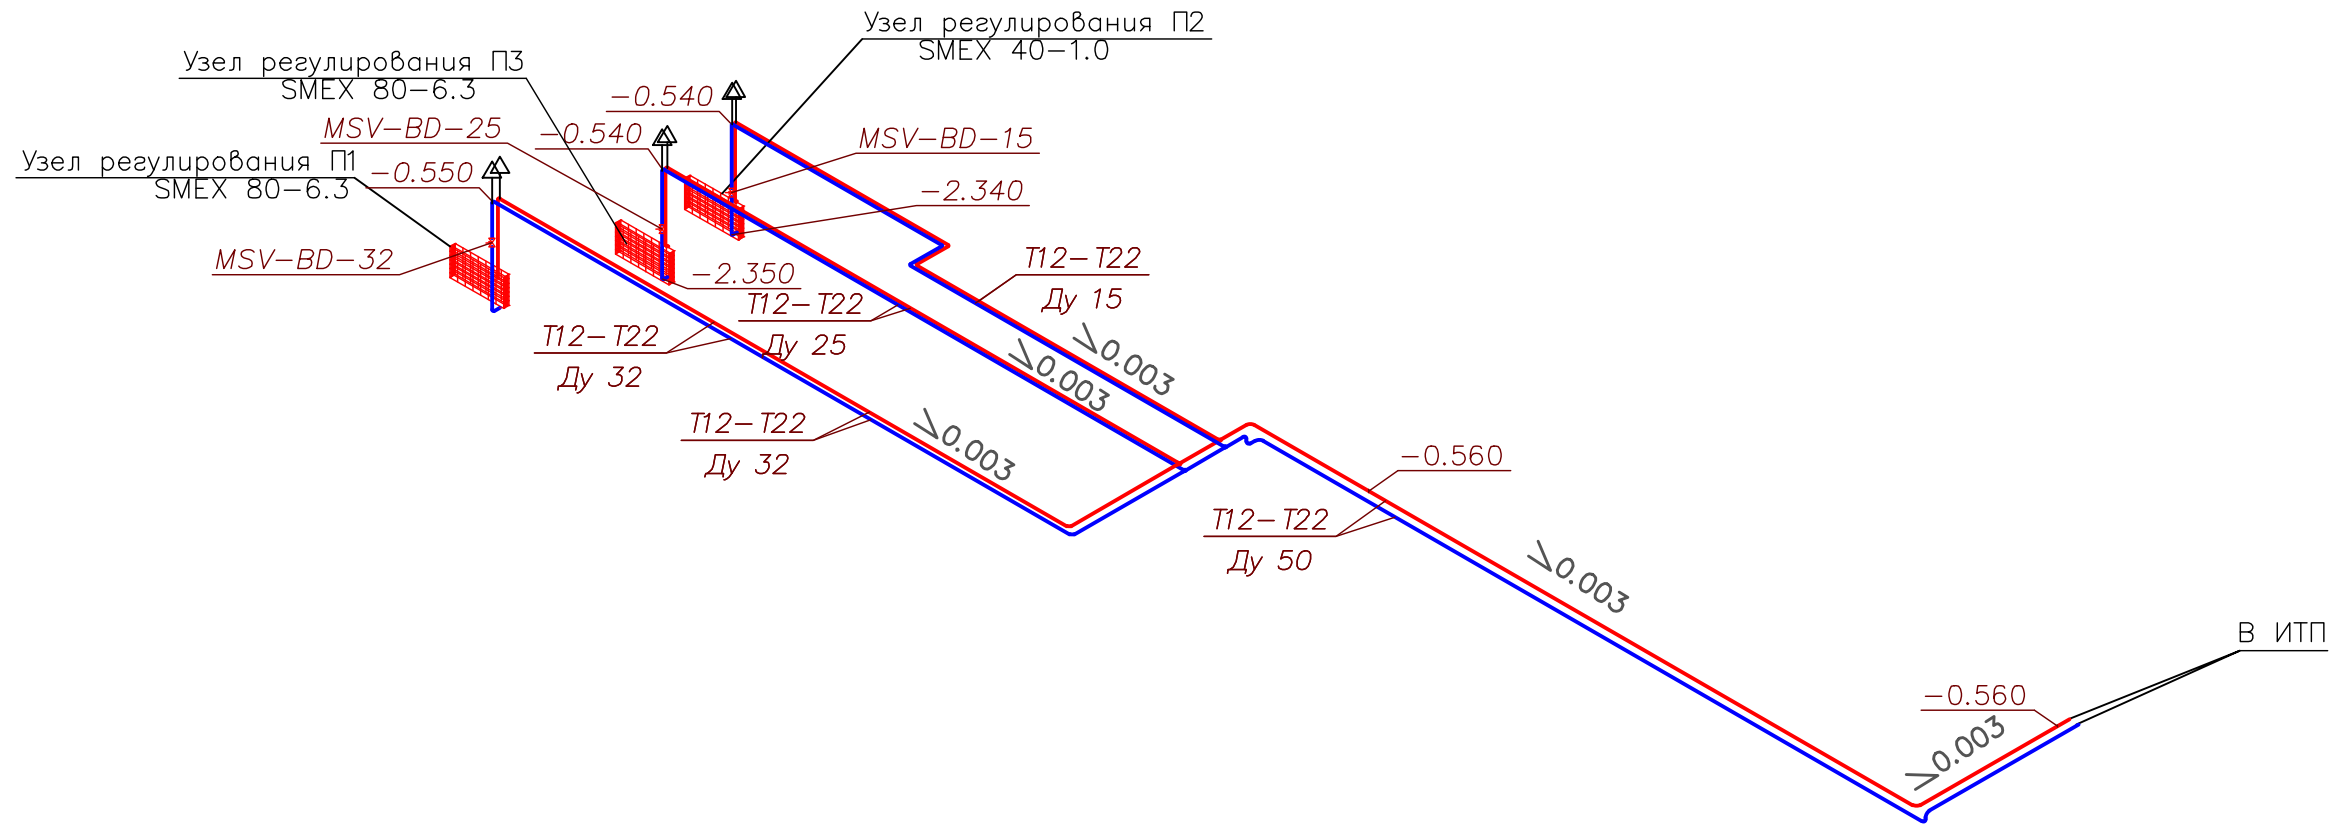


Схема узла регулирования теплоснабжения
вентустановок П1, П2, П3

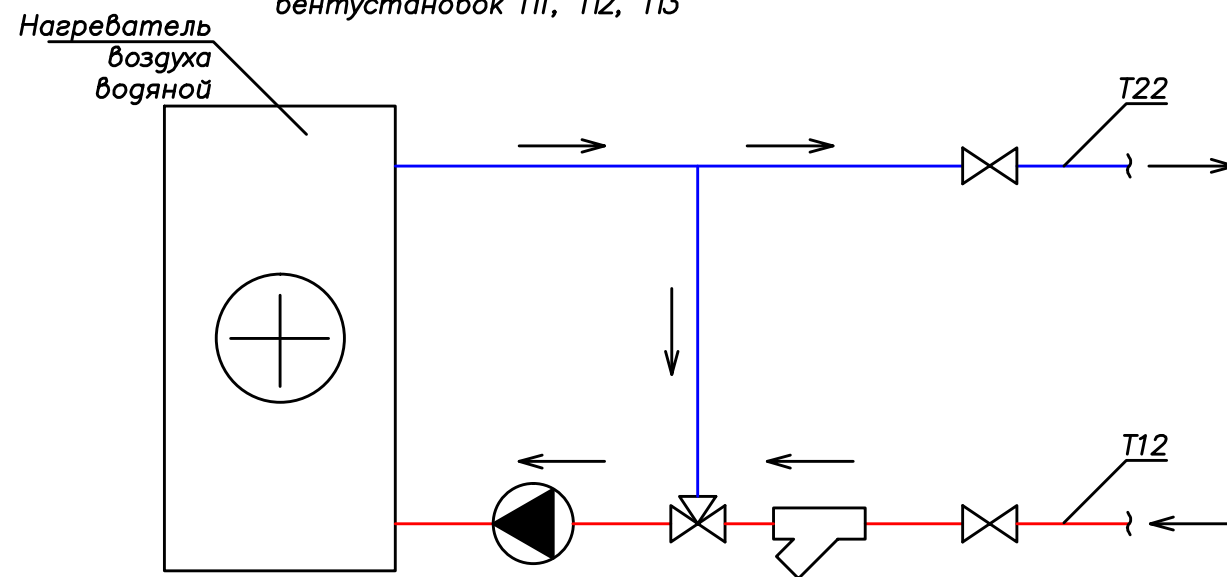

Условные
обозначения

- T12- Подающий трубопровод системы теплоснабжения +95° С
- T22- Обратный трубопровод системы теплоснабжения +70° С
- ⊗ - Кран запорный
- ⊗ - Клапан регулирующий трёхходовой
- ⬤ - Насос
- ⊏ - Фильтр сетчатый
- ↑ - Воздухоотводчик

Согласовано			
Взам. инв. №			
Подп. и Дата			
Инв. № подл.			

						0049-15-A-0BvK			
						ГБУЗ "Диагностический центр (Центр лабораторных исследований) ДЗМ" по адресу: г. Москва, Варшавское ш., д. 19			
Изм.	Кол.уч.	Лист	№ док.	Подп.	Дата	Капитальный ремонт	Стадия	Лист	Листов
							РП	10	17
Разработал		Сизов		<i>Сизов</i>	01.15	Теплоснабжение. Схема системы T12-T22	ООО «ЦНИИ ПромГражданПроект» г.Москва		
Н.контр		Пирумов			01.15				

На чертеже показаны отметки низа трубы