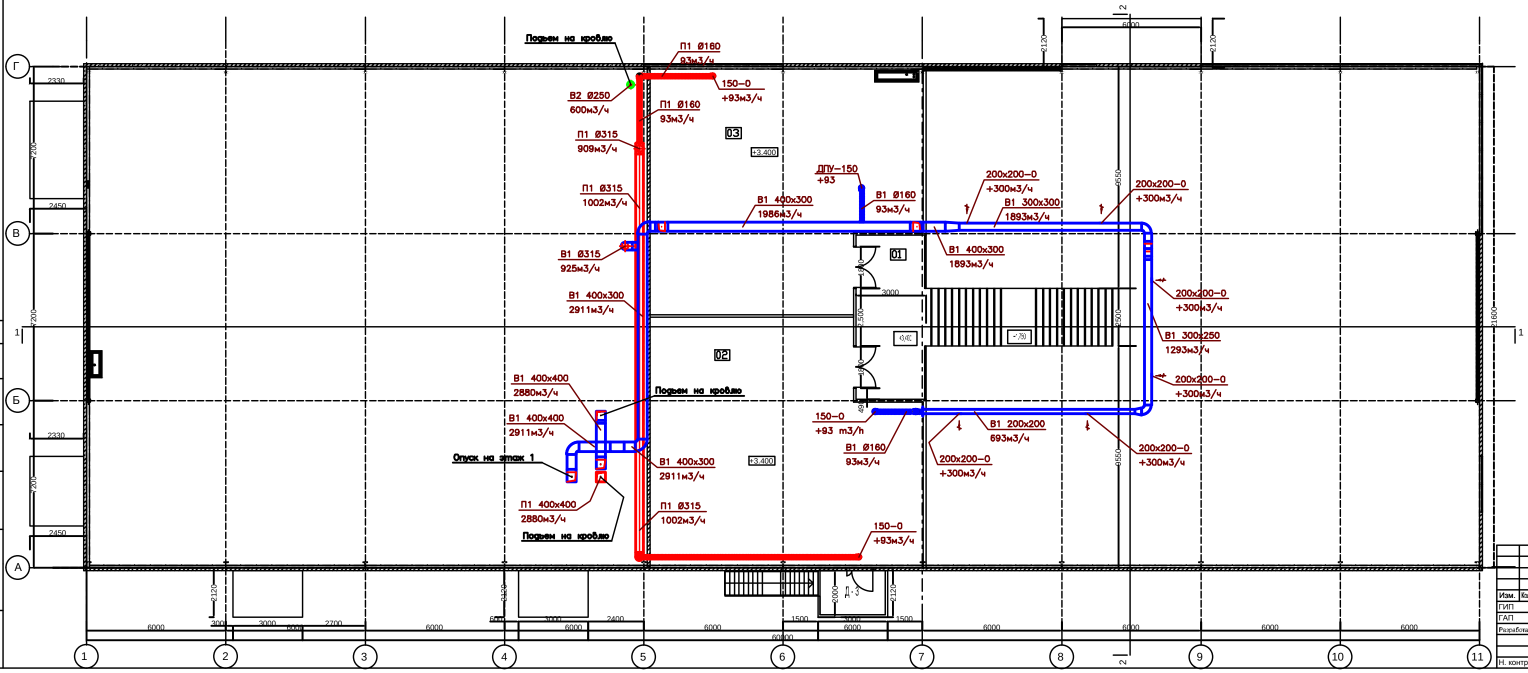

Экспликация помещений 2-го этажа		
	Название	Площадь
1	Рекреация	21,24
2	Магазин	114,69
3	Парикмахерская	112,58
	Итого	248,51

Согласовано

Взам. инв. N

Инв.N подл.

Изм.	Кол. уч.	Лист	N док.	Подп.	Дата
ГИП		Кожемяко			2014
ГАП		Некрасов			2014
Разработал		Сизов			2014
Н. контр		Некрасов			

РП-174/03.04.14-ОВ 2

Московская область, Дмитровский р-н, поселок Горки-25

Общеобменная вентиляция

Стадия	Лист	Листов
Р	3	

План 2-го этажа

ООО Фирма "ИНСТАР"