

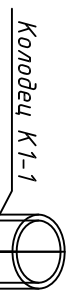
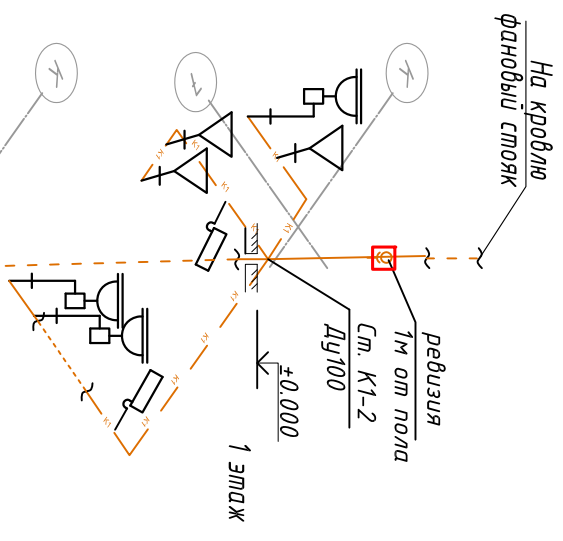
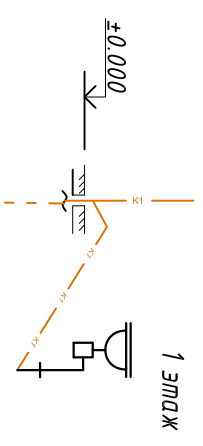


Инд № подл	Подпись и дата	Взам инд №

Колодец К1-1  
Кольца стеновые КС10-9  
φ1000мм Н=890мм Толщ.ст. 80мм

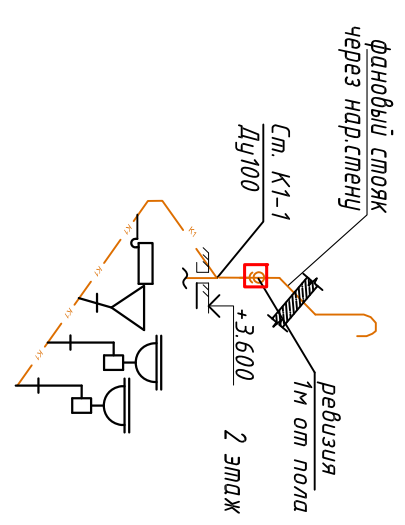

Отметки см. на разрезе 1-1

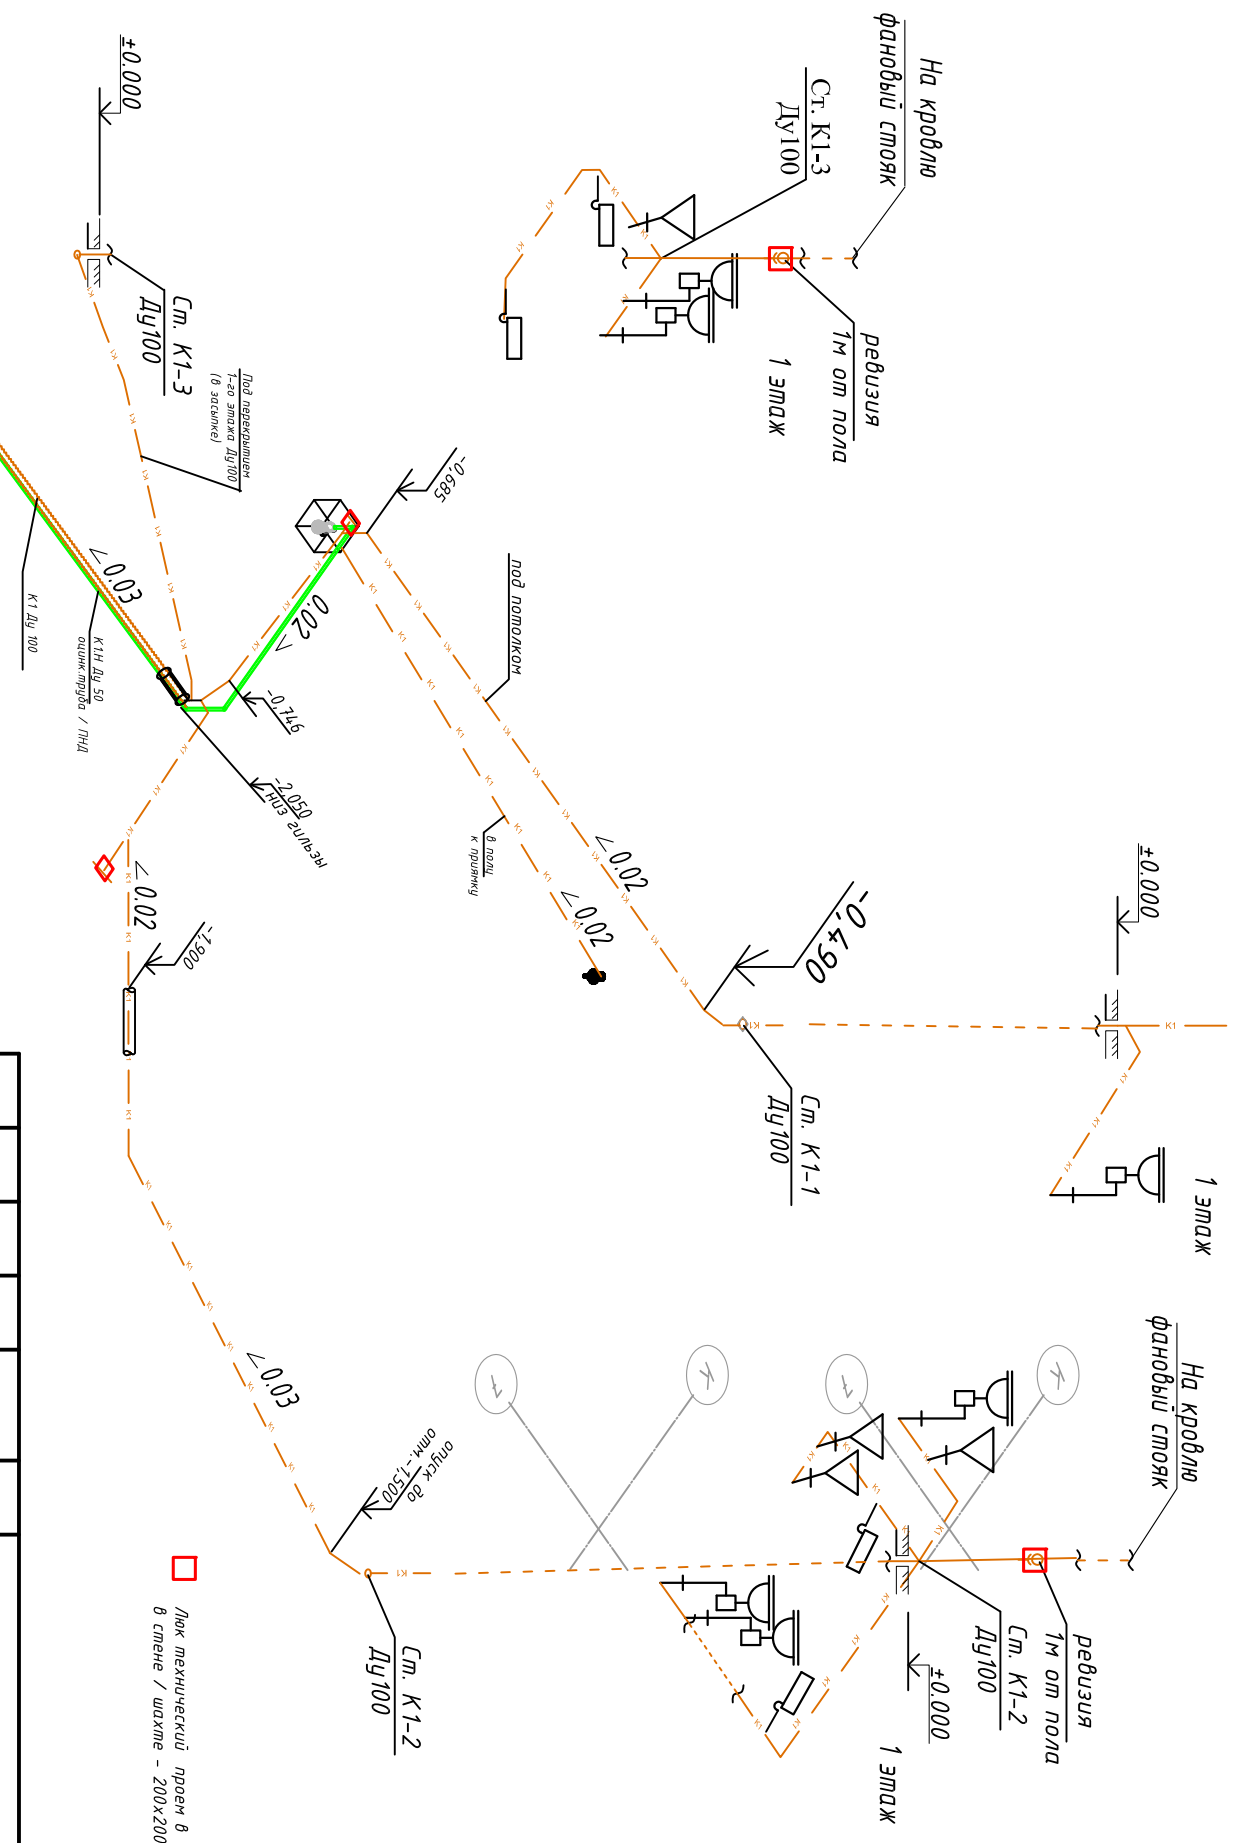

1/ЭГ.0416-ВК			
Строительство индивидуального жилого дома с хозяйственными постройками, по адресу: Санкт-Петербург, 2. Зеленогорск, Средний проспект, участок 10.			
Водоснабжение и водоотведение			
Аксенометрия систем водоотведения К1 К1Н		Стация	Лист
		РП	5
			10