




Уравнивание потенциалов.

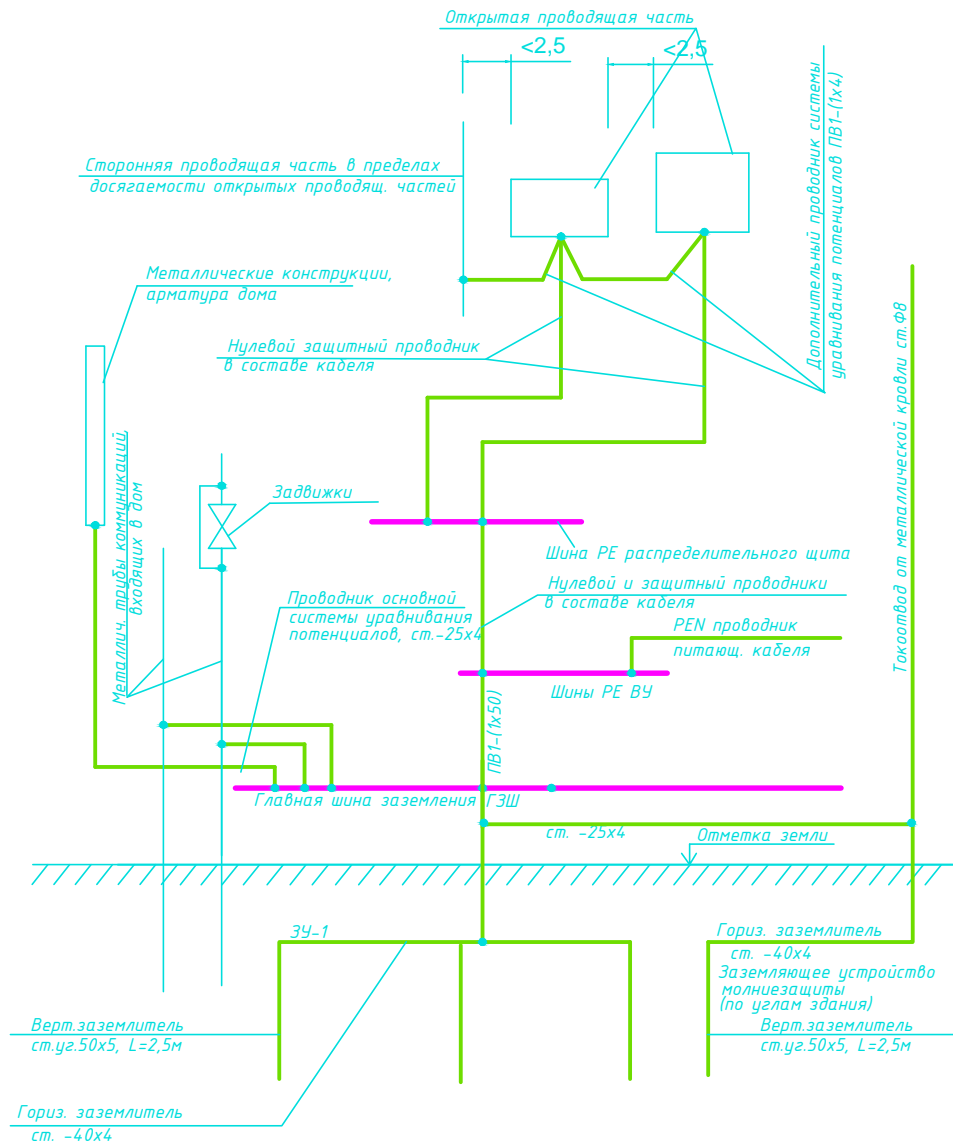

Заземляющее устройство ВУ (ЗУ)

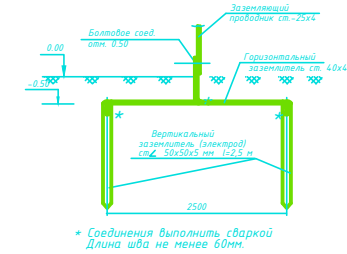

Заземляющее устройство молниезащиты

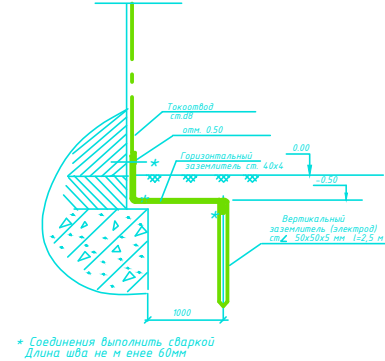

					14.09.03-ЭОМ				
					ООО "Титан" Офисное здание по адресу: г.Калуга, ул.Воронина, 34				
Изм.	Кол.уч	Лист	№ док.	Подп.	Дата	Электрооборудование	Стадия	Лист	Листов
	Разраб.	Терехов			2014 г.		рд	8	8
	Проверил				2014 г.				
Уравнивание потенциалов. Схема принципиальная Защитное заземление.							г.Калуга		