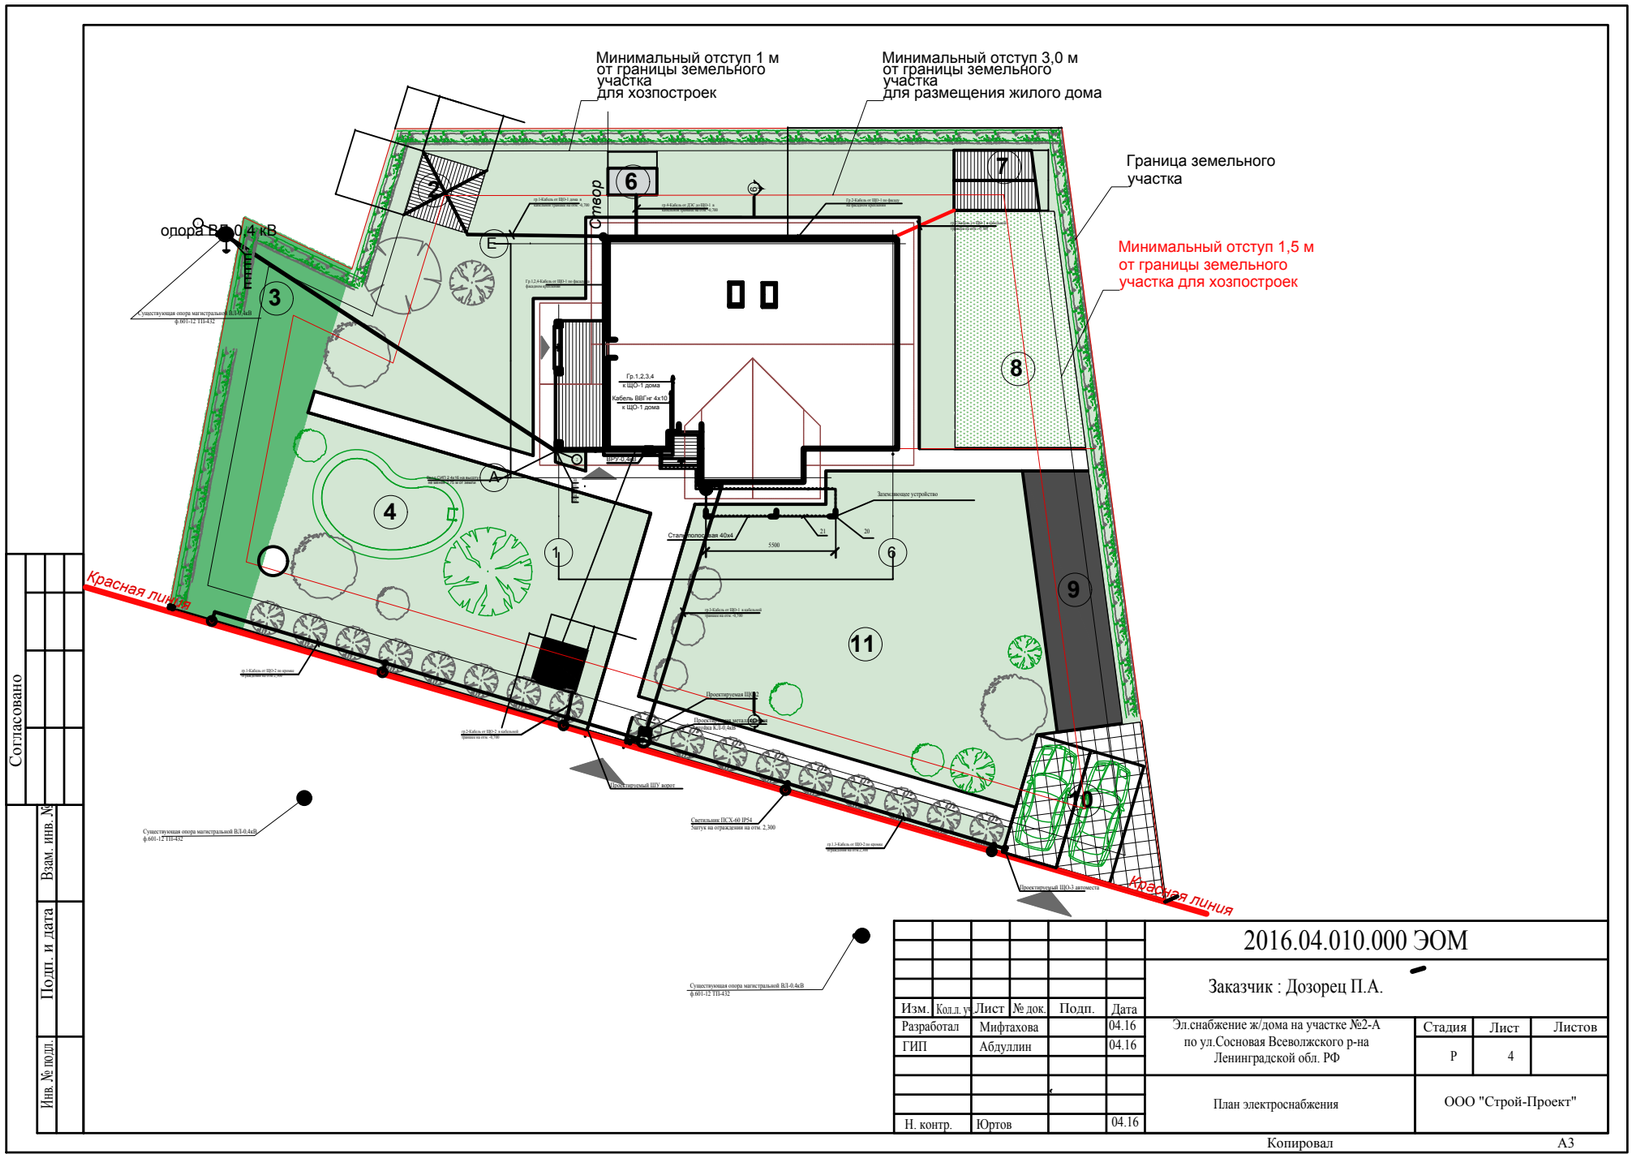

Согласовано

Взам. инв. №

Подп. и дата

Инв. № подл.

Изм.	Кол.д. уч.	Лист	№ док.	Подп.	Дата
Разработал		Мифтахова			04.16
ГИП		Абдуллин			04.16
Н. контр.		Юртов			04.16

2016.04.010.000 ЭОМ

Заказчик : Дозорец П.А.

Эл.снабжение ж/дома на участке №2-А
по ул.Сосновая Всеволжского р-на
Ленинградской обл. РФ

Стадия	Лист	Листов
Р	4	

План электроснабжения

ООО "Строй-Проект"

Копировал

А3