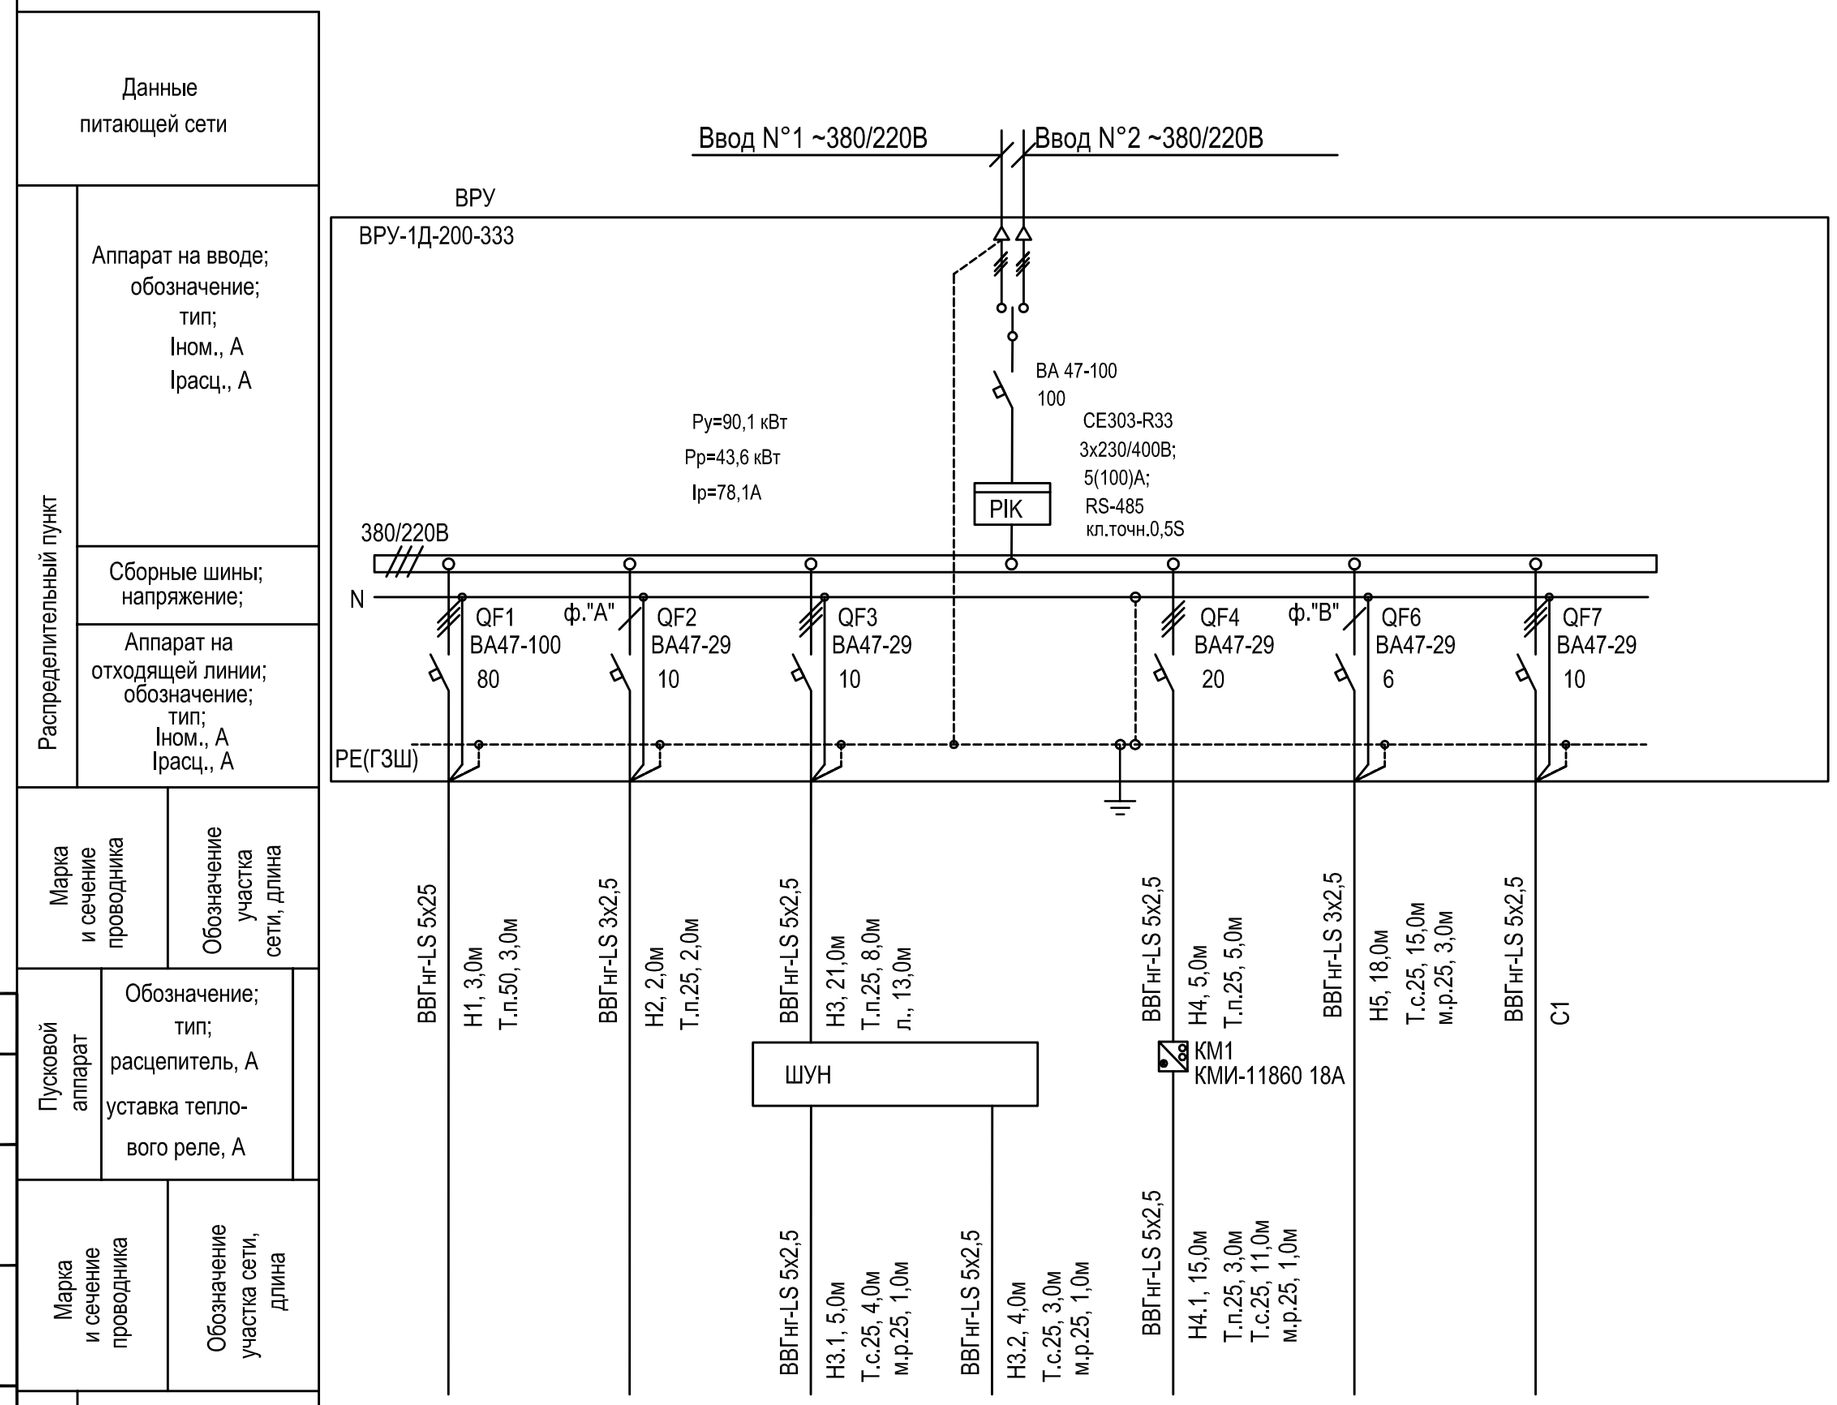

Данные питающей сети

Распределительный пункт

Аппарат на вводе; обозначение; тип; Iном., А Iрасц., А

Сборные шины; напряжение;

Аппарат на отходящей линии; обозначение; тип; Iном., А Iрасц., А

Марка и сечение проводника

Обозначение участка сети, длина

Пусковой аппарат

Обозначение; тип; расцепитель, А уставка тепло-вого реле, А

Марка и сечение проводника

Обозначение участка сети, длина

Электроприемник

Условное обозначение							
Номер по плану		ПР	ЩУО	М3.1	М3.2	В1	ЯТП1,ЯТП2	
Тип		ВРУ-1Д-250-217	ЩУРн-1/12			ВКРМ-5-01		
Ру/Рр., кВт		81,2/32,5	1,0/1,0	2,2	2,2	2,2	0.5/0,5	0.78/0.78
Ток, А	I ном.	68,7	4,5	5,3	5,3	4,6	2,3	1.3
	I пуск.			37,1	37,1	15,4		
Наименование механизма			Отопление	Насосы системы холодного водоснабжения 1 раб + 1 рез		Вентиляция		Освещение
Пом.1								

Потребность кабелей и проводов, м

Число и сечение жил, напряжение	Марка	
	ВВГнг-LS	
3 х 2,5	20	
5 х 2,5	22	
5 х 25	3	

Потребность труб, металлорукава, м

Обозначение по стандарту	Диаметр по стандарту, мм	Длина, м
Труба гибкая гофрированная ПВХ		
Т.п.25	25	13
Т.п.50	50	3
Труба стальная ненарезная HDZ		
Т.с.25	25	33
Металлорукав РЗ-ЦП		
м.р.25	25	6

Согласовано

Взам. инв. №

Подп. и дата

Инв. № подл.

Изм.	Кол. уч.	Лист	№ док.	Подп.	Дата	
Разработал						ЦТП
Проверил						
ГИП						
Рук.пр.						ВРУ .Схема электрическая принципиальная силовой сети 0,4кВ

Стадия	Лист	Листов
Р	6	

Формат А2