ПВ1

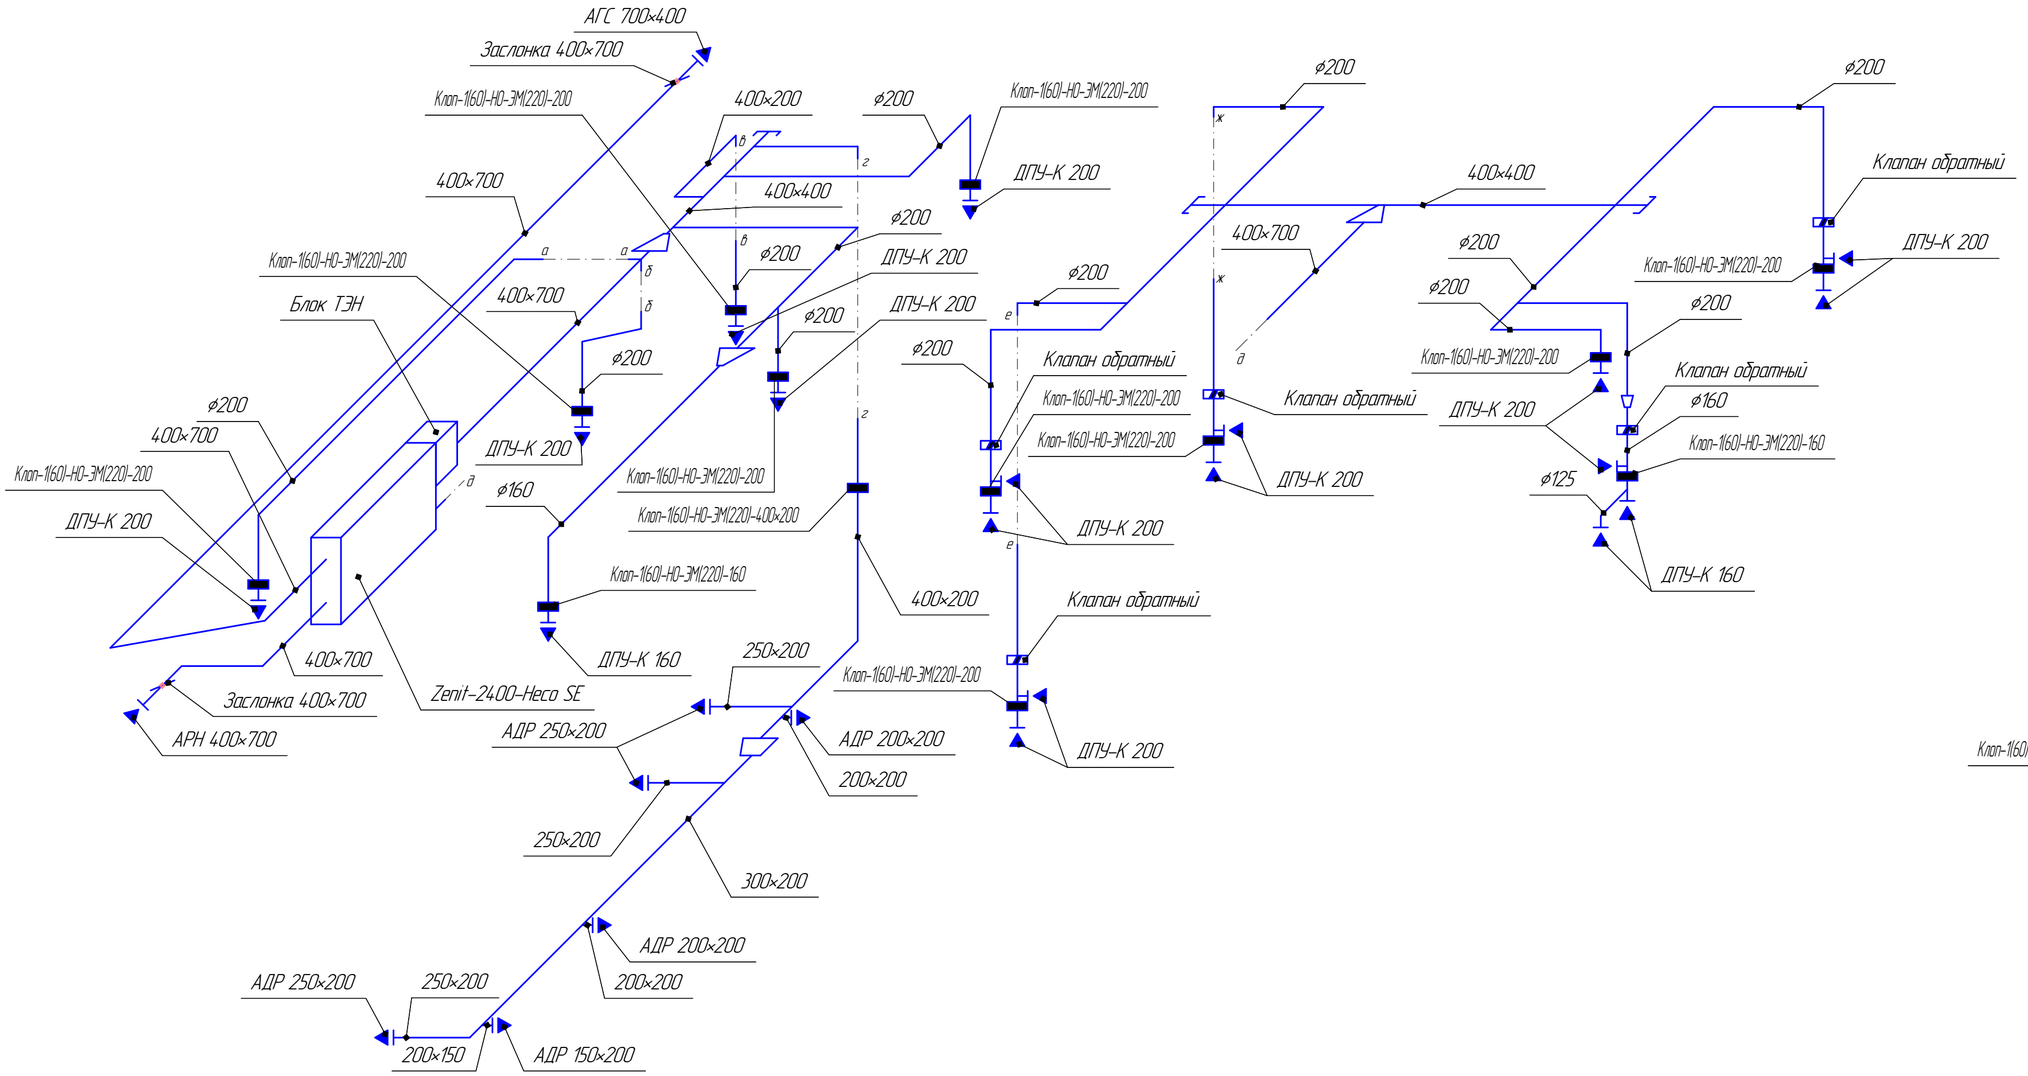

В1

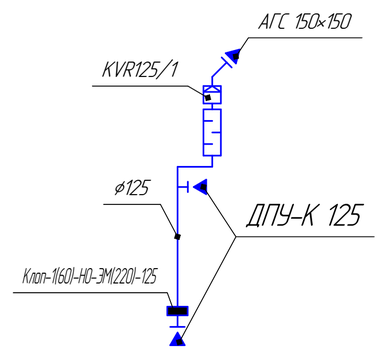

Согласовано

Взам. инв. №

Подп. и дата

Инв. № подл.

Изм.	Кол.уч.	Лист	№док.	Подп.	Дата				
ГИП						Вентиляция	Стадия	Лист	Листов
Выполнил							Р	5	5
						Схемы систем ПВ1 и В1			