



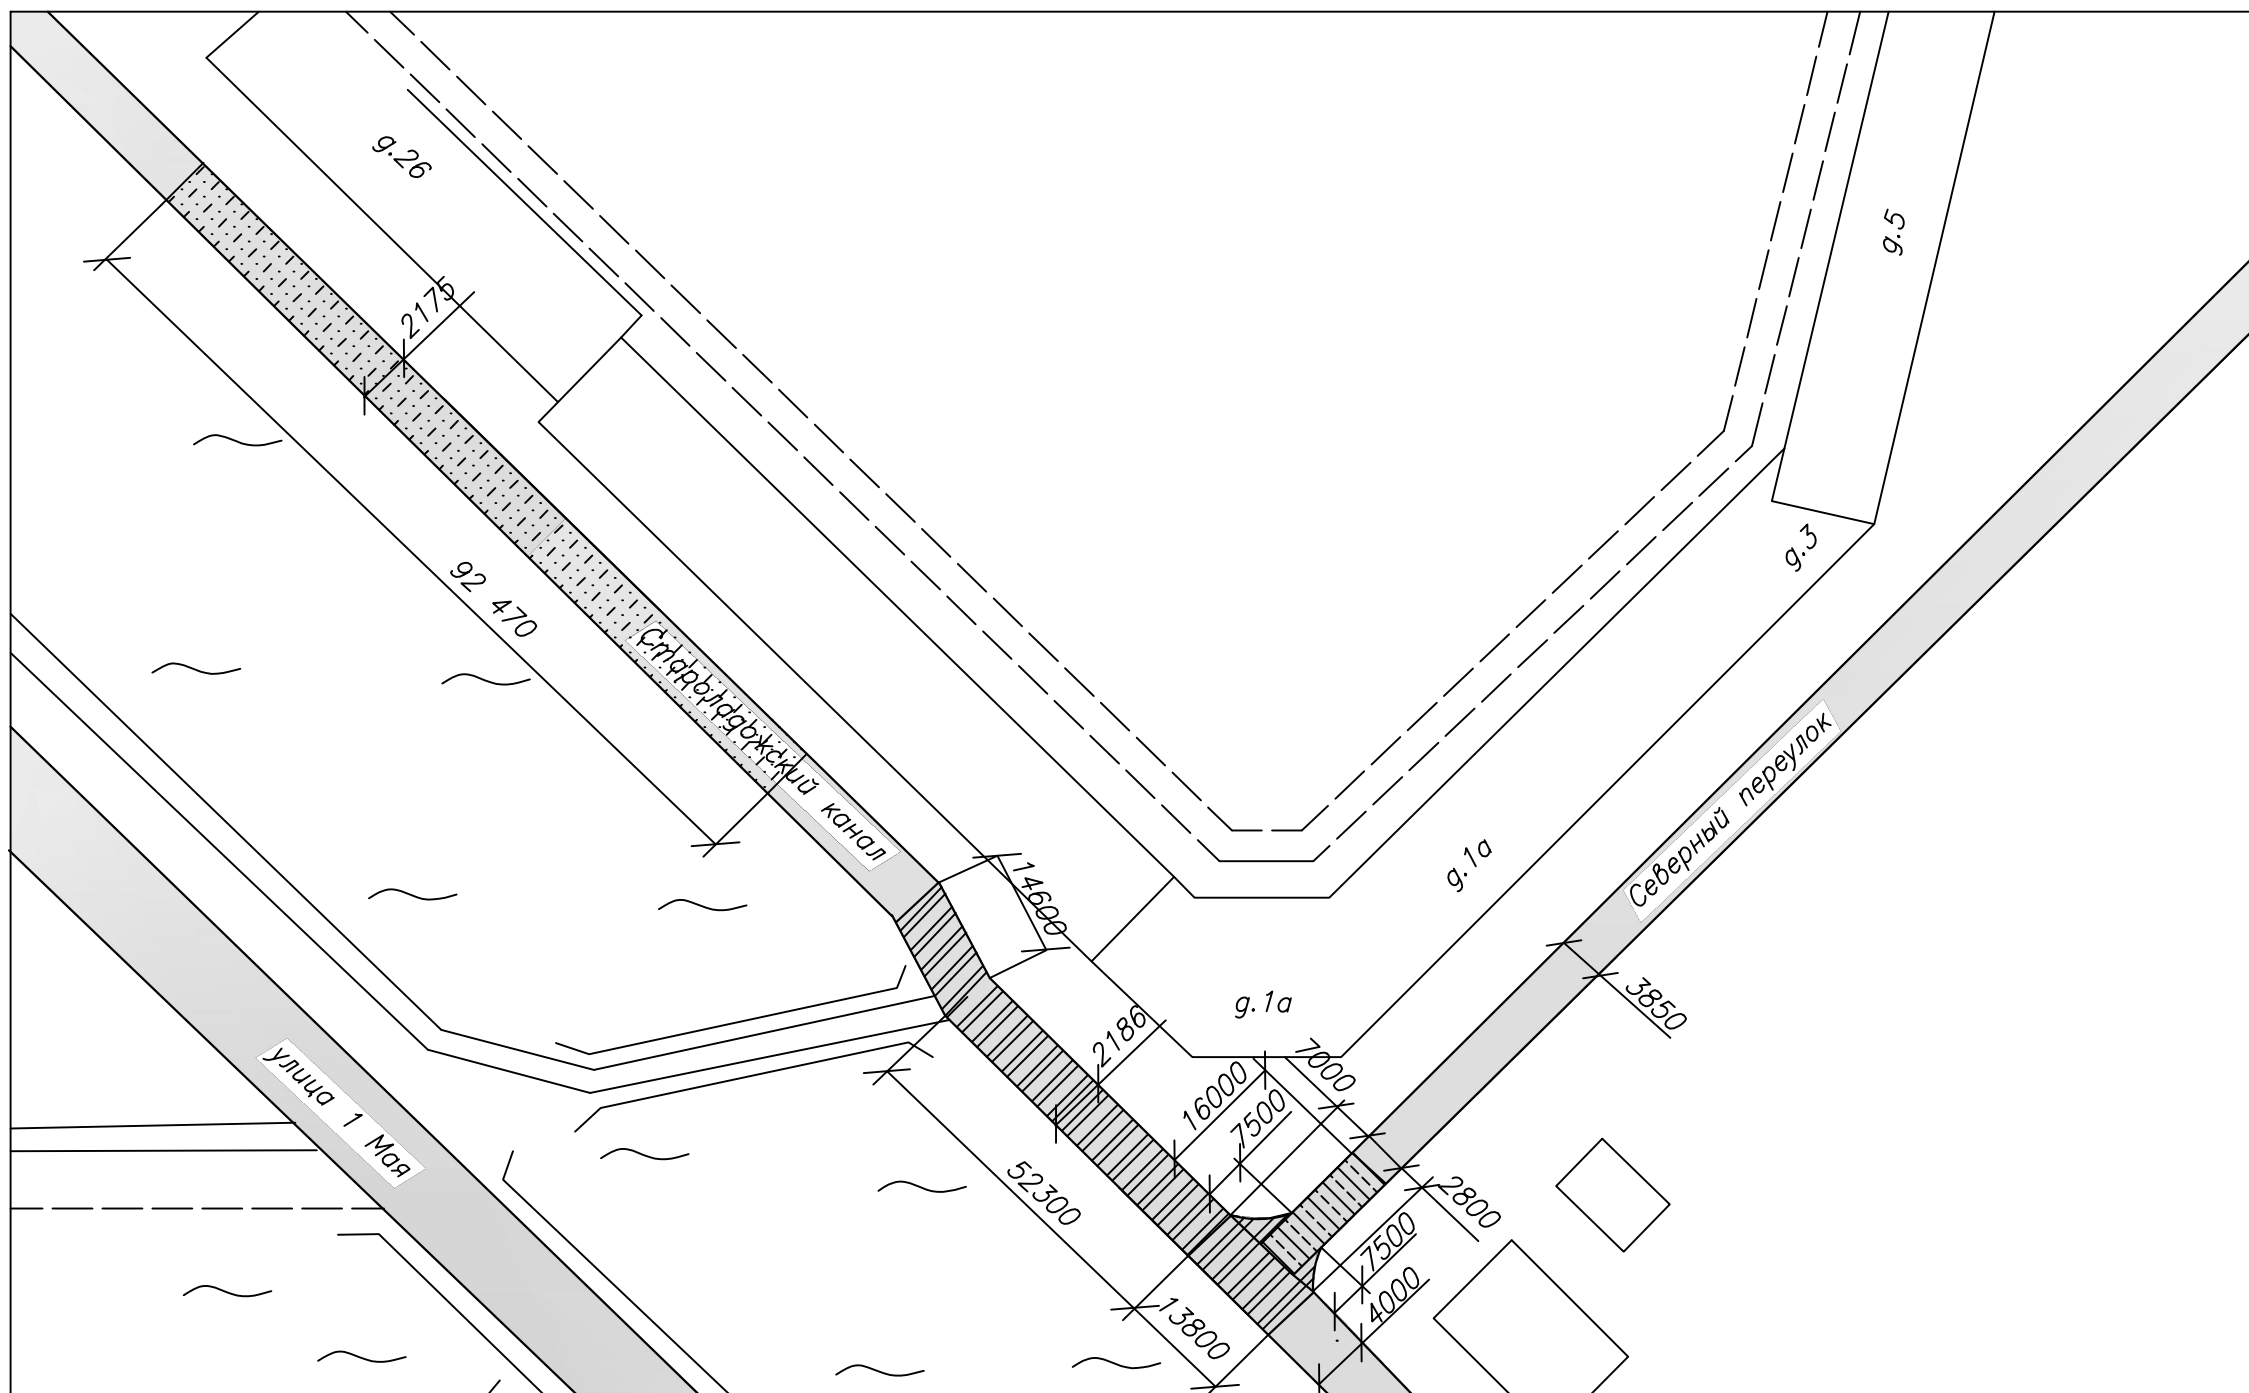

Исполнительная схема устройства асфальтобетонного покрытия

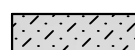

Условные обозначения:

-  – устройство асфальтобетонного покрытия №1, площадь 201,13 м²
-  – устройство асфальтобетонного покрытия №2, площадь 238,2 м²
-  – устройство асфальтобетонного покрытия №3, площадь 61,6 м²

						Исполнительная документация		
						Ленинградская обл., г.Шлиссельбург, Староладожский канал		
Изм.	Кол.уч.	Лист	N док.	Пооп.	Дата	ИД	Лист	Листов
Разработал								
Проверил						Исполнительная схема устройства асфальтобетонного покрытия		ООО "ДСК "Зодчий"