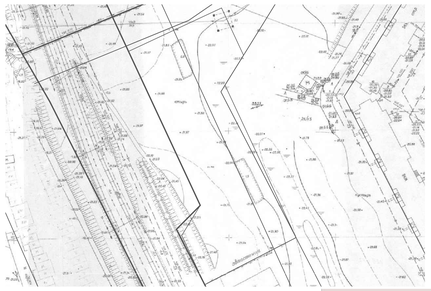

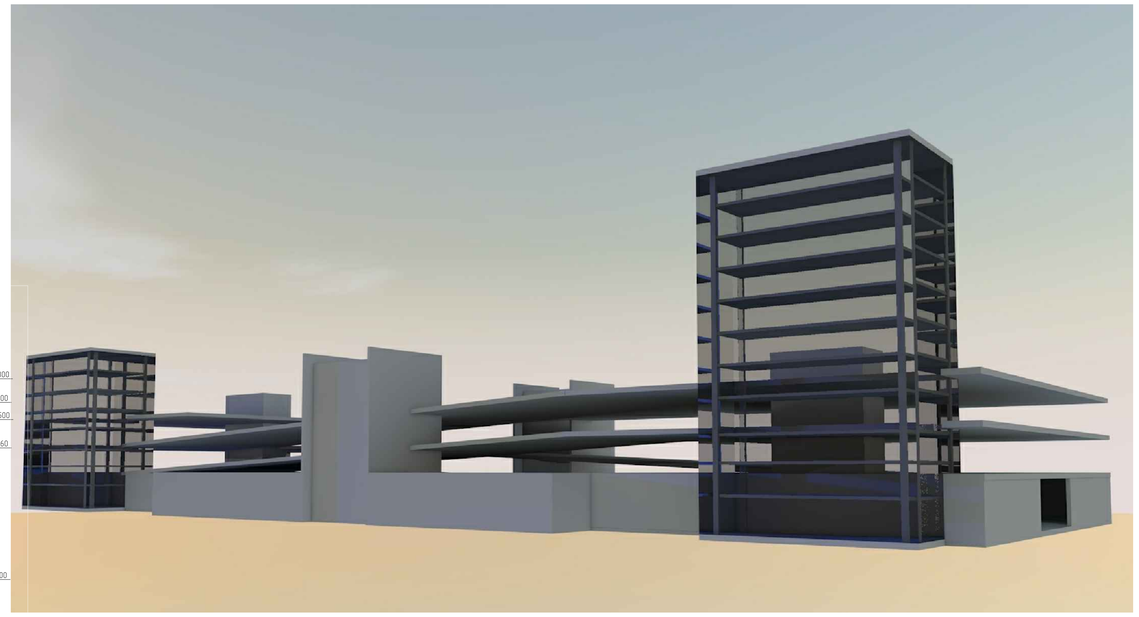

Фасад 1-13, М 1:200

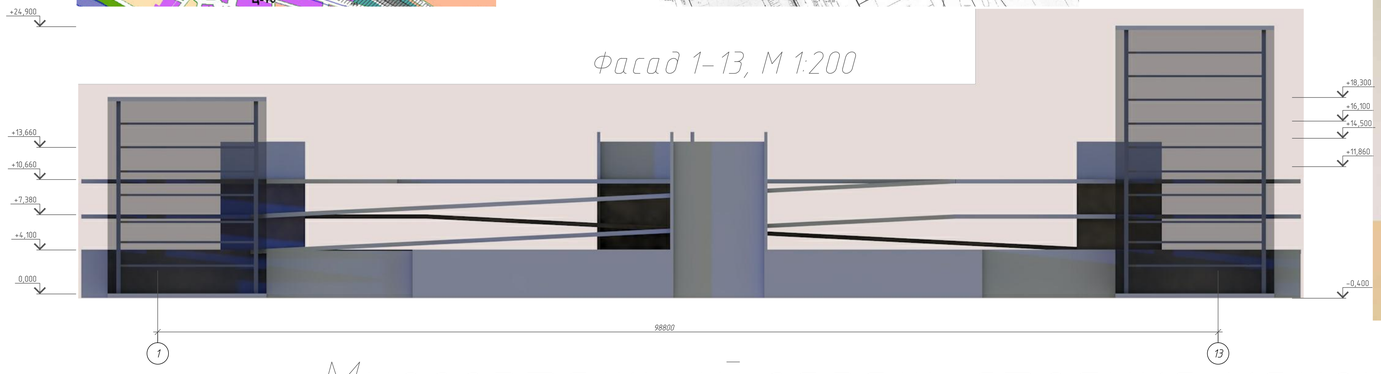

Многоэтажный гараж-стоянка манежного типа на 380 м-мест

План на отм. 0.000, М 1:200

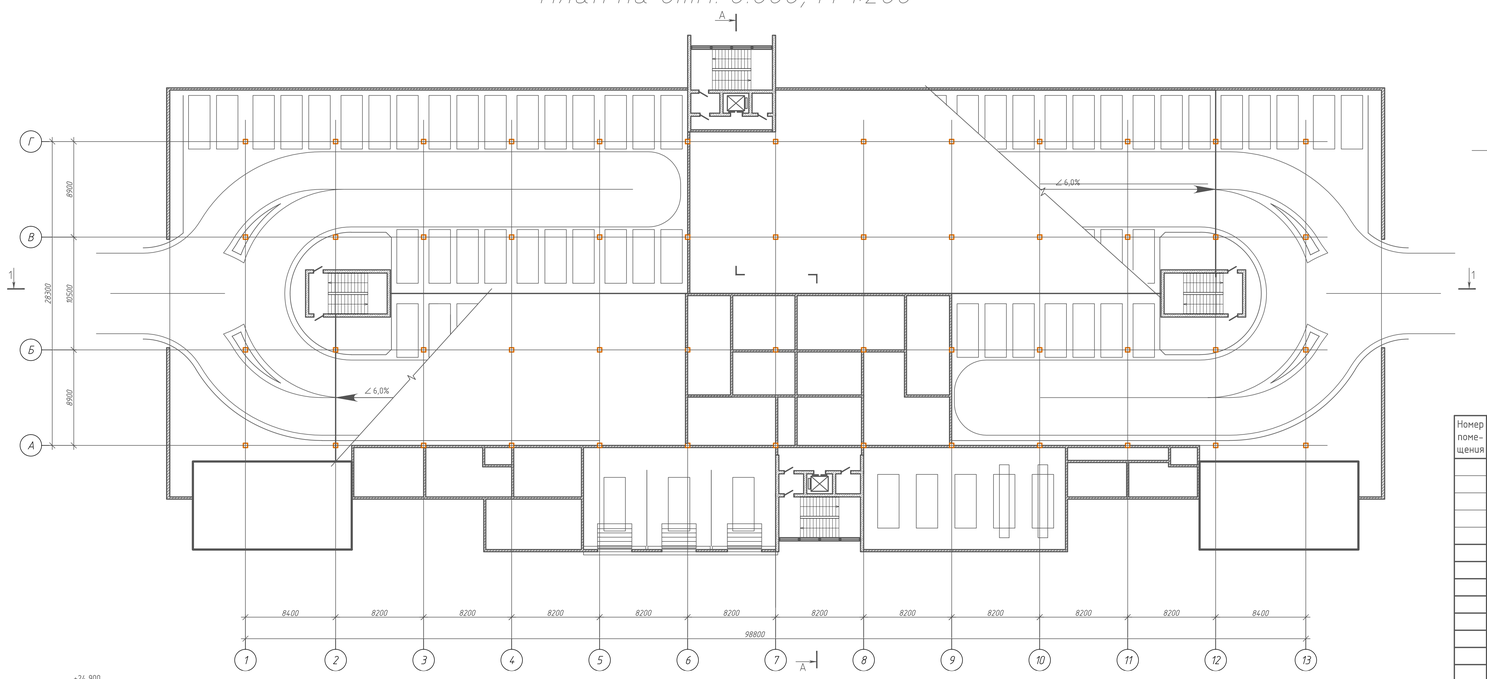

План на отм. 4.100, М 1:400

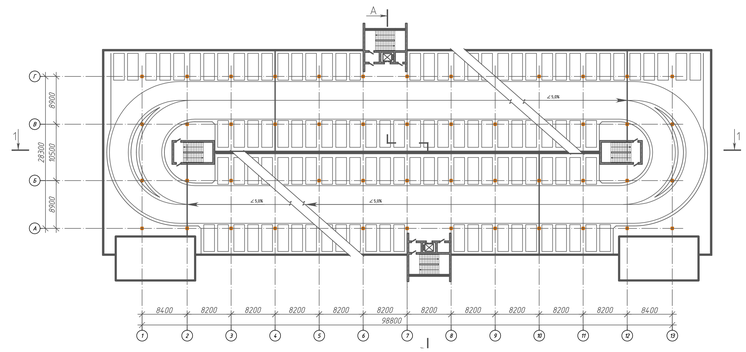

План на отм. 7.280, М 1:400

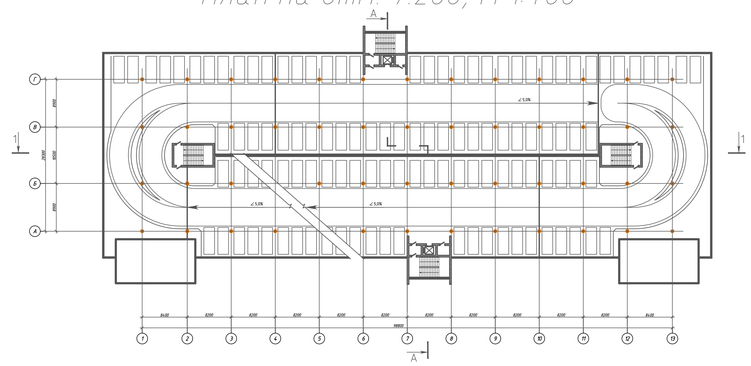

План на отм. 10.460, М 1:400

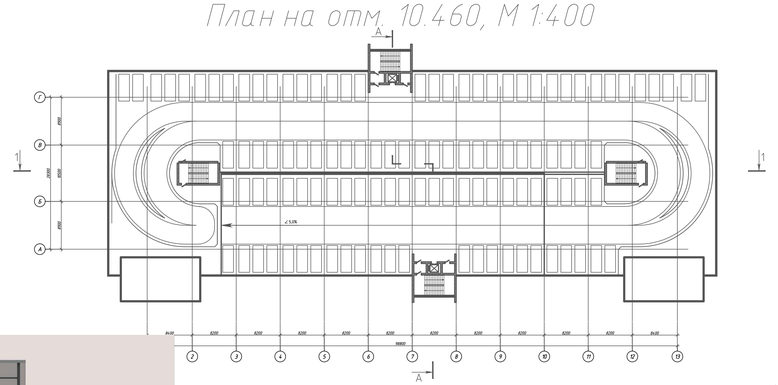

Экспликация помещений

Номер помещения	Наименование	Площадь, м²

Разрез 1-1, М 1:200

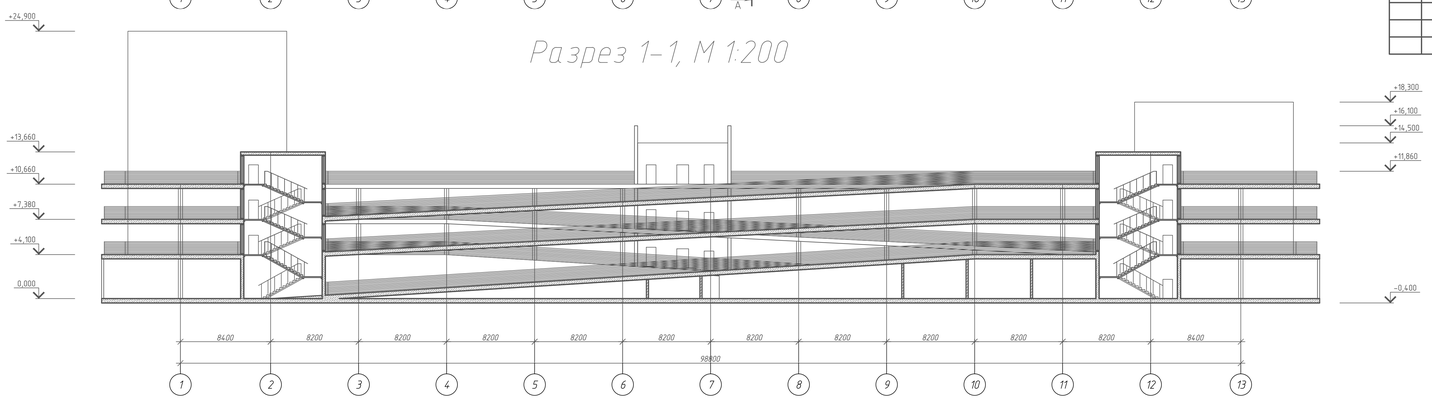

Разрез А-А, М 1:400

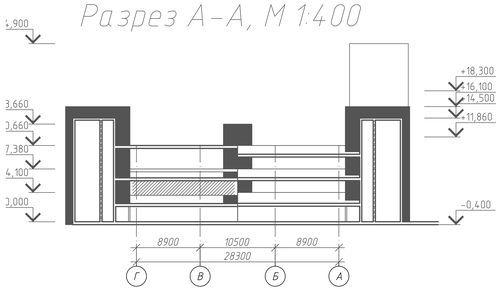

Фасад Г-А, М 1:400

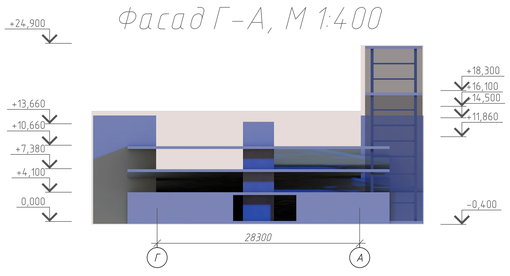
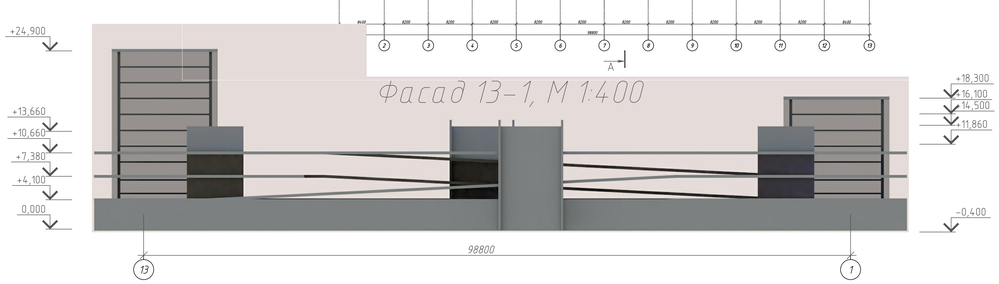
Фасад 13-1, М 1:400