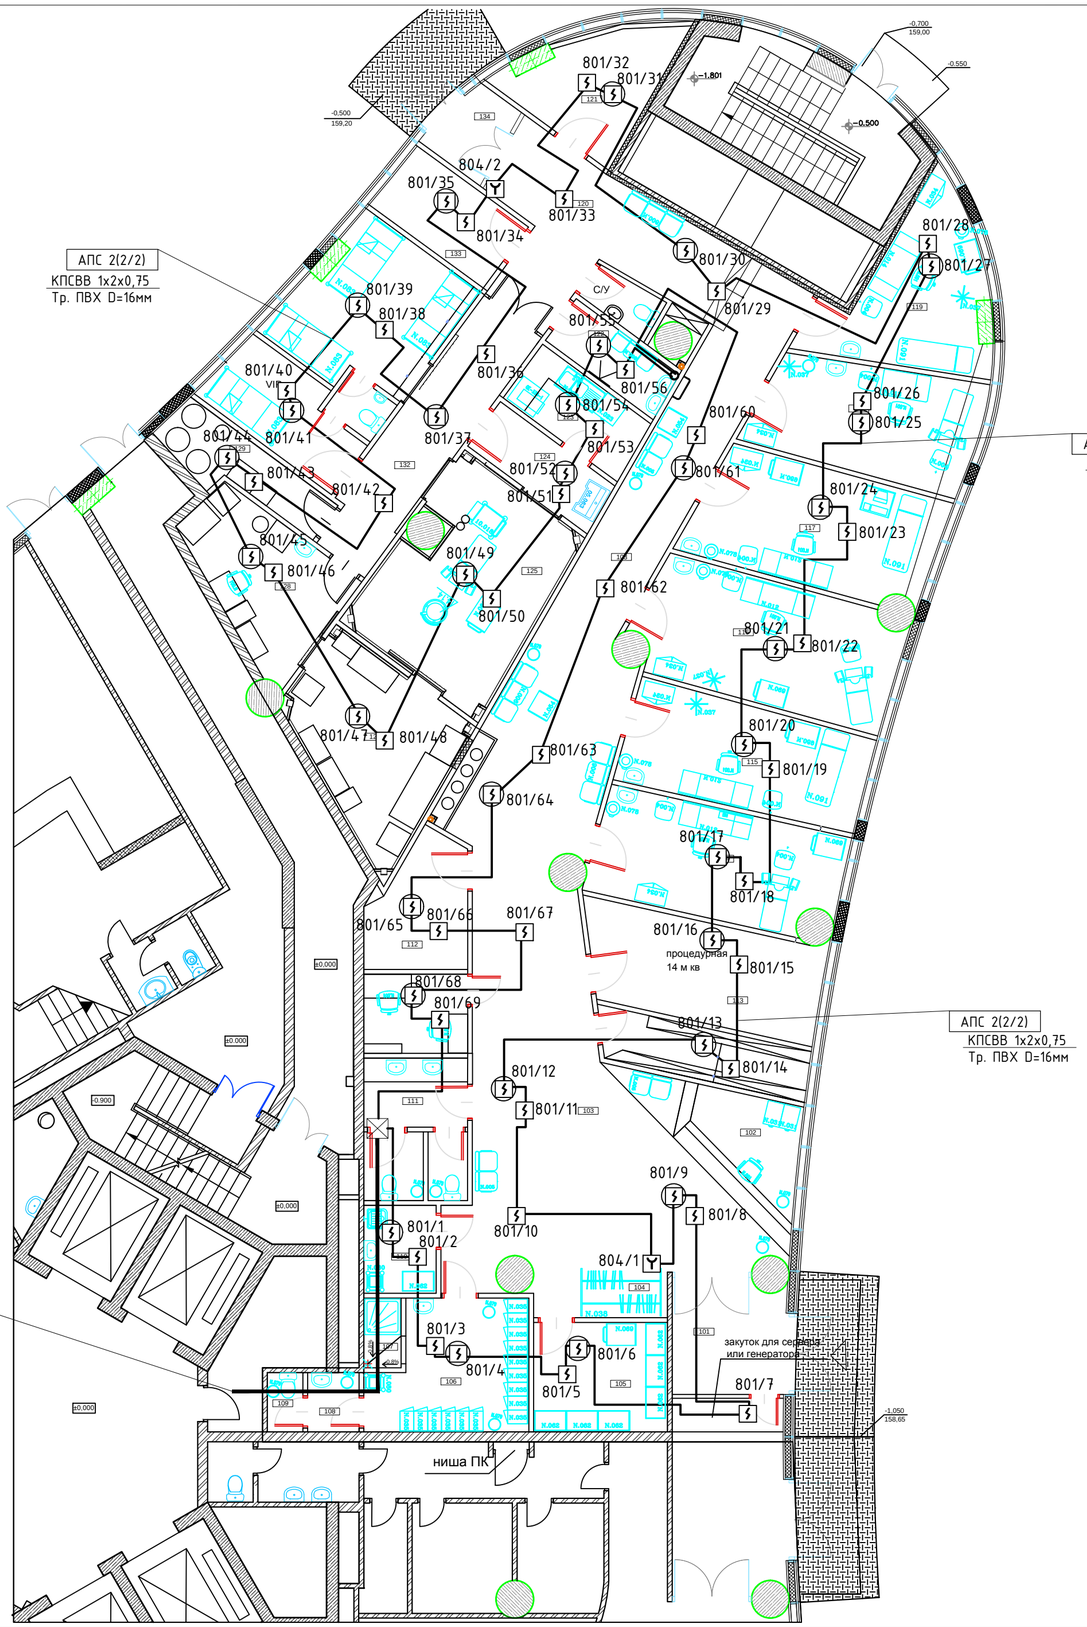

ПЛАН ПЕРВОГО ЭТАЖА

№	Назначение помещения	П (м²)	О (м²)	Отделка помещения			Цоколь
				Пол	Стена	Потолок	
101	Тамбур	10.81	13.74	Гранитная керамика	Моющаяся краска	подвесной потолок KNAUF	10 цм
102	Картотека	8.20	12.48	напольные ПВХ-покрытия	Моющаяся краска	подвесной потолок KNAUF	10 цм
103	Холл ожидания	90.41	73.35	напольные ПВХ-покрытия	Моющаяся краска	подвесной потолок KNAUF	10 цм
104	Гардеробная посетителей	2.70	7.00	напольные ПВХ-покрытия	Моющаяся краска	подвесной потолок KNAUF	10 цм
105	Кладовая чистого белья	9.35	12.29	**напольные ПВХ-покрытия**	**Моющаяся краска**	**подвесной потолок KNAUF**	10 цм
106	Гадеробная персонала	12.08	15.09	Керамические плитки	керамические плитки	подвесной потолок KNAUF	-
107	Душевая	1.74	5.64	Керамические плитки	керамические плитки	подвесной потолок KNAUF	-
108	Прихожая	1.95	5.60	Керамические плитки	керамические плитки	подвесной потолок KNAUF	-
109	Туалет персонала	1.35	4.80	Керамические плитки	керамические плитки	подвесной потолок KNAUF	-
110	Грязное	4.05	8.09	Керамические плитки	керамические плитки	подвесной потолок KNAUF	-
111	Туалет для посетителей	9.82	20.49	Керамические плитки	керамические плитки	подвесной потолок KNAUF	-
112	Служебных помещений	11.32	15.54	напольные ПВХ-покрытия	Моющаяся краска	подвесной потолок KNAUF	10 цм
113	Процедурный кабинет - взрослые	22.46	20.03	напольные ПВХ-покрытия	Моющаяся краска	подвесной потолок AMF Termaclean s	10 цм
114	Кабинет уролога-андролога	16.72	18.54	напольные ПВХ-покрытия	Моющаяся краска	подвесной потолок AMF Termaclean s	10 цм
115	Терапевт	15.83	16.46	напольные ПВХ-покрытия	Моющаяся краска	подвесной потолок AMF Termaclean s	10 цм
116	Кабинет гинеколога	19.56	19.53	напольные ПВХ-покрытия	Моющаяся краска	подвесной потолок AMF Termaclean s	10 цм
117	УЗИ экспертное	17.64	18.42	напольные ПВХ-покрытия	Моющаяся краска	подвесной потолок AMF Termaclean s	10 цм
118	Кабинет гинеколога	14.93	16.48	напольные ПВХ-покрытия	Моющаяся краска	подвесной потолок AMF Termaclean s	10 цм
119	Кабинет репродуктолога	13.72	18.55	напольные ПВХ-покрытия	Моющаяся краска	подвесной потолок AMF Termaclean s	10 цм
120	Коридор	25.16	26.54	напольные ПВХ-покрытия	Моющаяся краска	подвесной потолок KNAUF	10 цм
121	Помещение сдачи спермы	8.68	12.75	напольные ПВХ-покрытия	Моющаяся краска	подвесной потолок AMF Termaclean s	10 цм
122	Туалет	4.33	9.24	Керамические плитки	керамические плитки	подвесной потолок KNAUF	-
123	Суб-стерилизационная	5.61	10.20	напольные ПВХ-покрытия	Моющаяся краска	подвесной потолок AMF Termaclean s	10 цм
124	Шлюз операционной	5.13	10.13	напольные ПВХ-покрытия	Моющаяся краска	подвесной потолок AMF Termaclean s	10 цм
125	Операционная	19.97	20.79	напольные ПВХ-покрытия	TRESPA панели	подвесной потолок AMF Termaclean s	10 цм
126	Эмбриологическая лаборатория	15.14	16.10	напольные ПВХ-покрытия	TRESPA панели	подвесной потолок AMF Termaclean s	10 цм
127	Шлюз Эмбриологической лаборатории	5.09	9.77	напольные ПВХ-покрытия	Моющаяся краска	подвесной потолок AMF Termaclean s	10 цм
128	Помещение обработки спермы	4.94	9.45	напольные ПВХ-покрытия	Моющаяся краска	подвесной потолок AMF Termaclean s	10 цм
129	Криохранилище	7.70	12.54	напольные ПВХ-покрытия	Моющаяся краска	подвесной потолок AMF Termaclean s	10 цм
130	Палата дневного стационара	16.00	16.51	напольные ПВХ-покрытия	Моющаяся краска	подвесной потолок AMF Termaclean s	10 цм
131	Туалет	1.76	5.35	Керамические плитки	керамические плитки	подвесной потолок KNAUF	-
132	Коридор	9.80	14.84	напольные ПВХ-покрытия	Моющаяся краска	подвесной потолок KNAUF	**10 цм**
133	Кабинет репродуктолога	12.96	15.33	напольные ПВХ-покрытия	Моющаяся краска	подвесной потолок AMF Termaclean s	10 цм
134	Тамбур	4.10	8.43	Гранитная керамика	Моющаяся краска	подвесной потолок KNAUF	**10 цм**

- ВСЕГО ПОЛЕЗНАЯ ПЛОЩАДЬ 431.01 м²

135	Устройства климатизации	52.89	29.40	Цементная стяжка	дисперсионная краска	дисперсионная краска	-

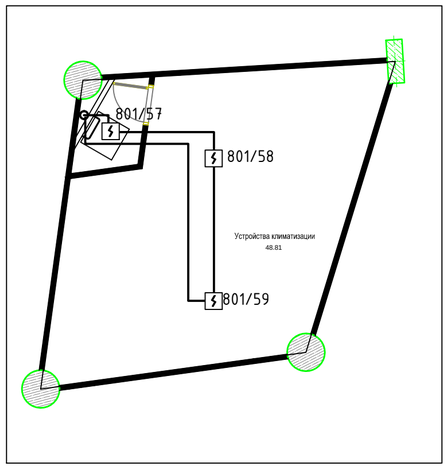

Согласовано

Взам. инв. №

Подп. и дата

Инв. № подл. 6040

Изм.	Кол.уч.	Лист	№ док.	Подп.	Дата
ГИП		Булгаков			
Рук. отдела		Шокшинская			
Разраб.		Савченков			
Проверил		Булгаков			
Норм. контр.					

ПТ.212.09.15.АПС.ППА.СО.

Заказчик: ООО "Горремстрой".
Объект: Поликлиника "Мать и Дитя".
Адрес: г. Москва , ул. Авиаконструктора Микояна д.12.

Автоматическая пожарная сигнализация.
Автоматика противодымной вентиляции.
Система оповещения.

Стадия	Лист	Листов
Р	4	

План 1-го этажа
с расстановкой оборудования АПС.

ООО "Центр ОПСН"

Копировал

Формат А2