


План 1 этажа на отм. 0.000

см. дизайн проект

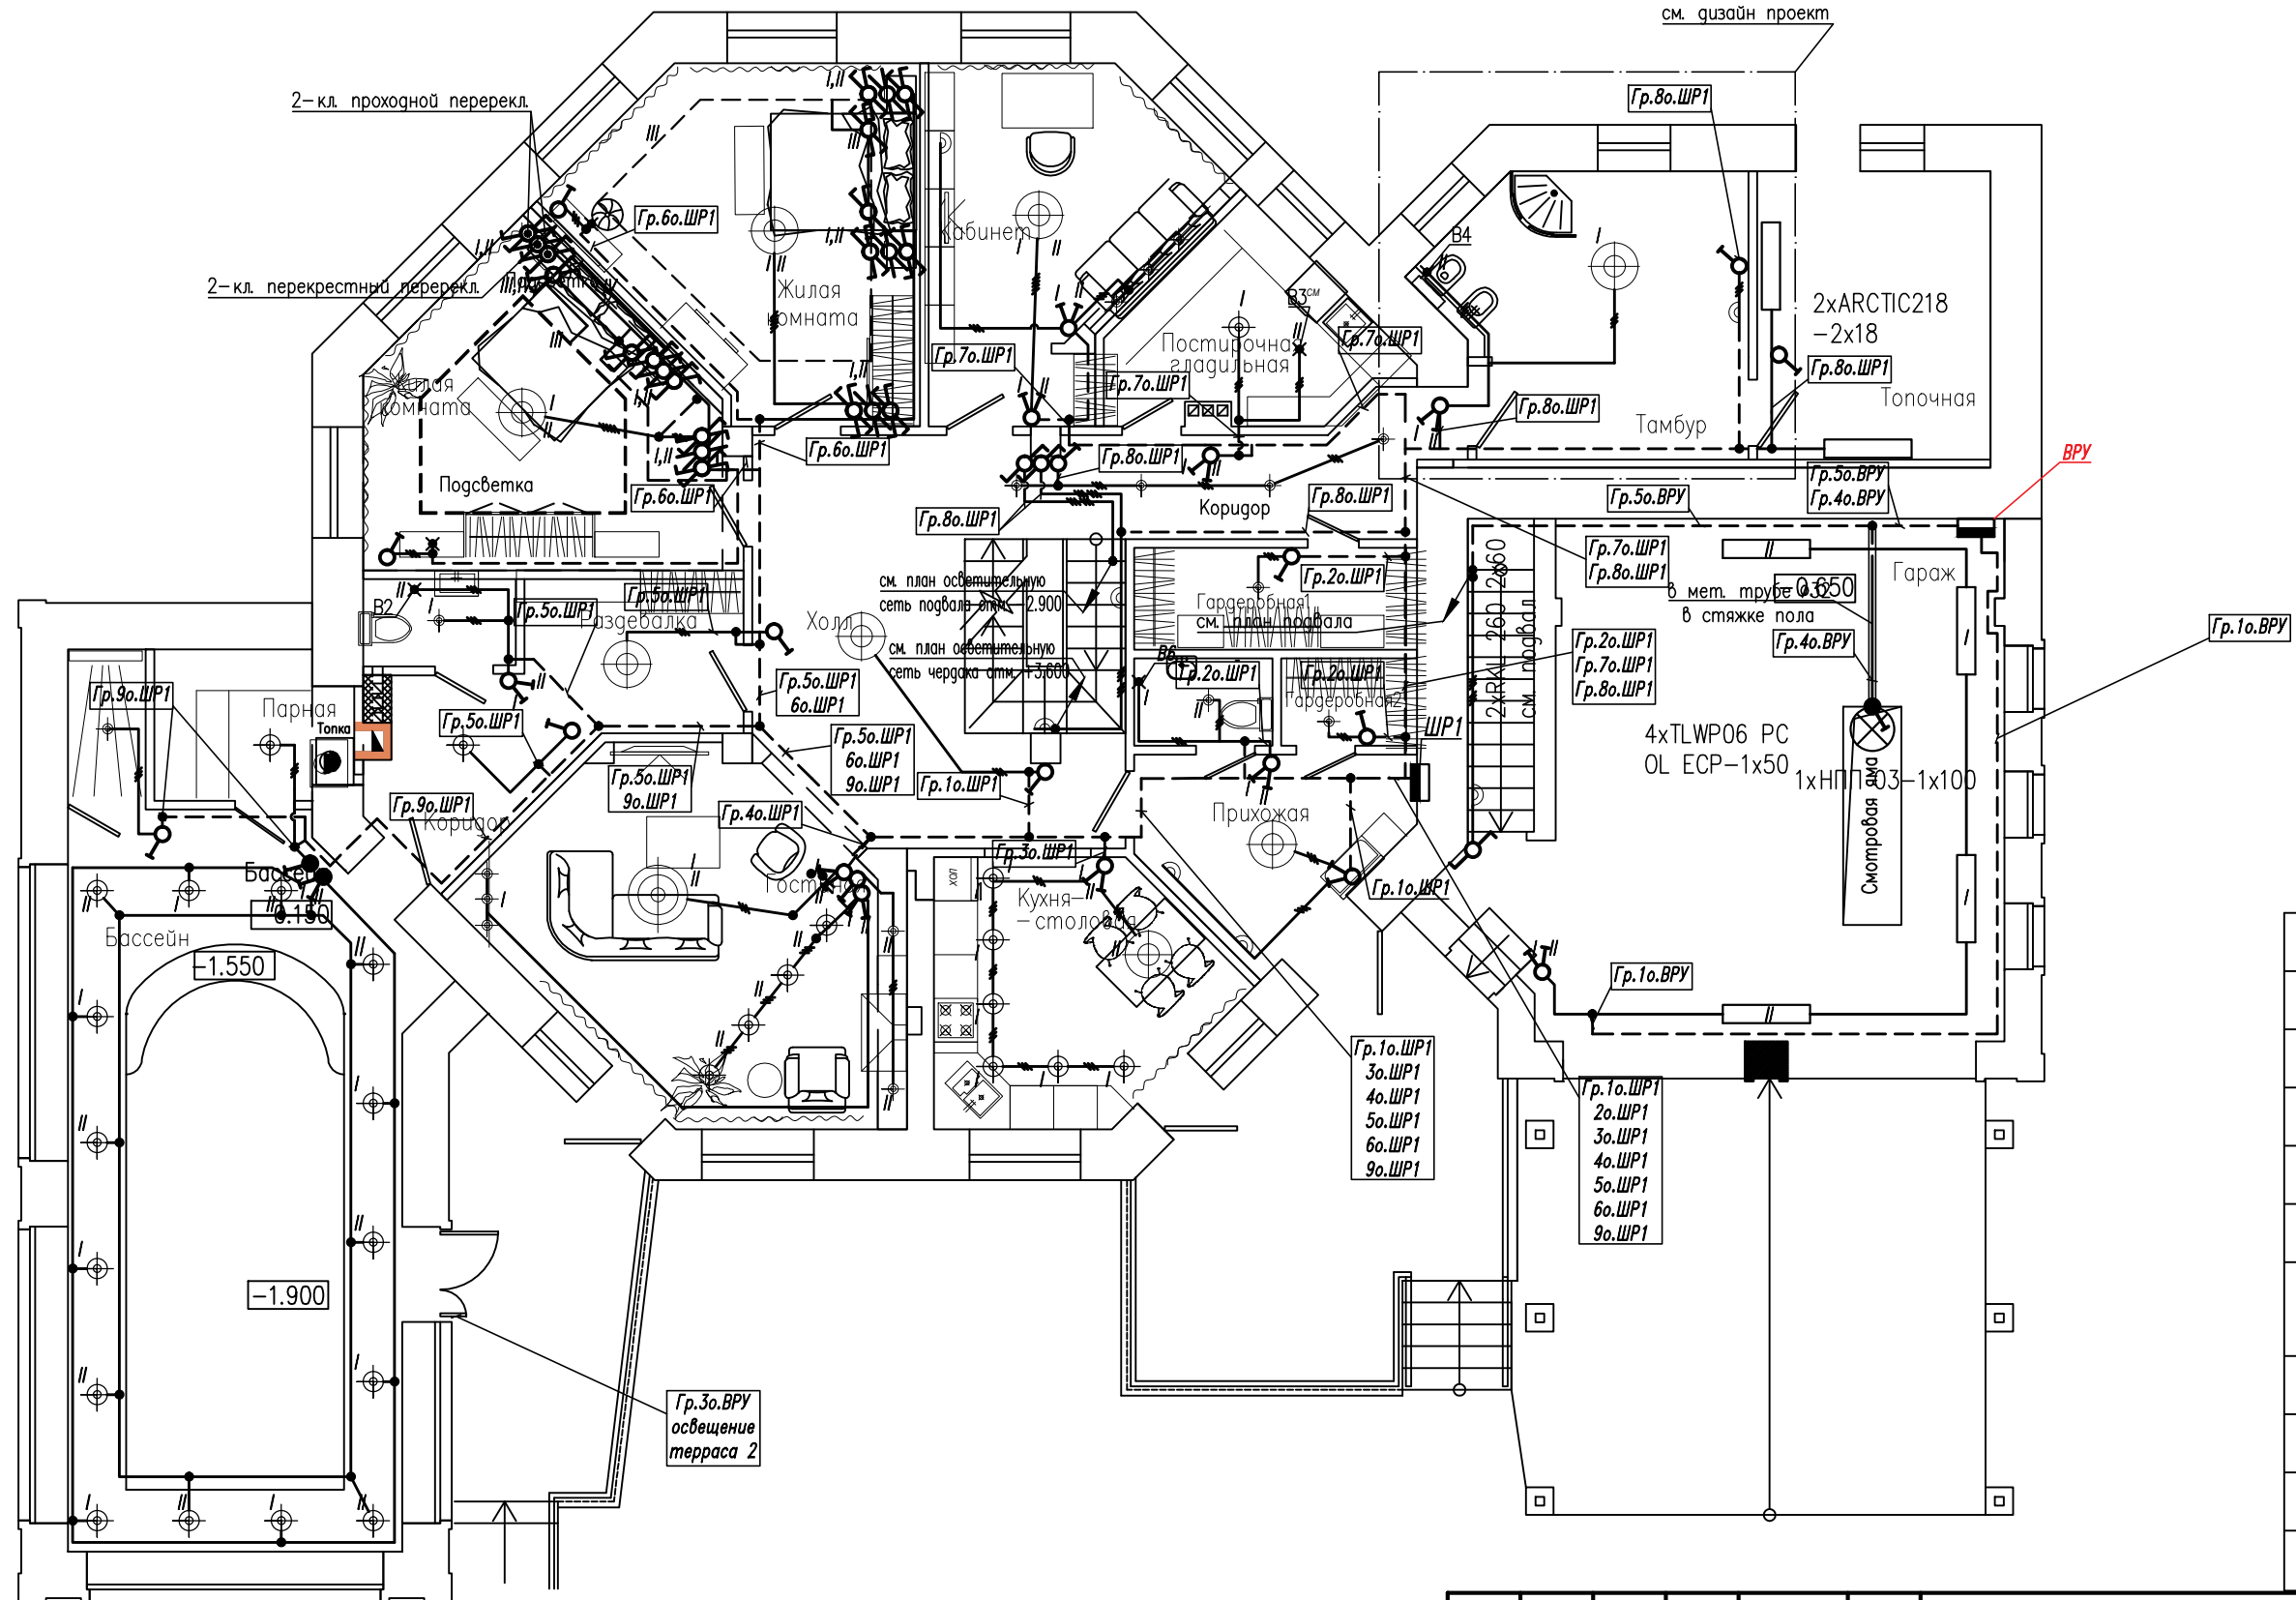

Условные обозначения:

	Выключатель одноклавишный
	Выключатель двухклавишный
	Выключатель, бронезащищенный
	Номер клавиши вкл/выкл
	Электровывод
	Светильник
	Люстра
	Светильник накладной
	Бра
	Светильник люминесцентный типа ЛСП
	Скрытая светодиодная подсветка 4,4 м/п

ПРИМЕЧАНИЕ:

1. неуказанные высоты розеток $h=0,3$
2. неуказанные высоты выключателей $h=0,9$
3. неуказанные привязки электроточек определяются по месту
4. привязки светильников см. лист "План потолка"
5. *размер уточнить по месту

Согласовано	Взам. инб. №	Подп. и дата	Инб. № подл.	19	План осветительной сети первого этажа	Копировал	Формат А3
-------------	--------------	--------------	--------------	----	---------------------------------------	-----------	-----------