


# Монтажно-демонтажный план

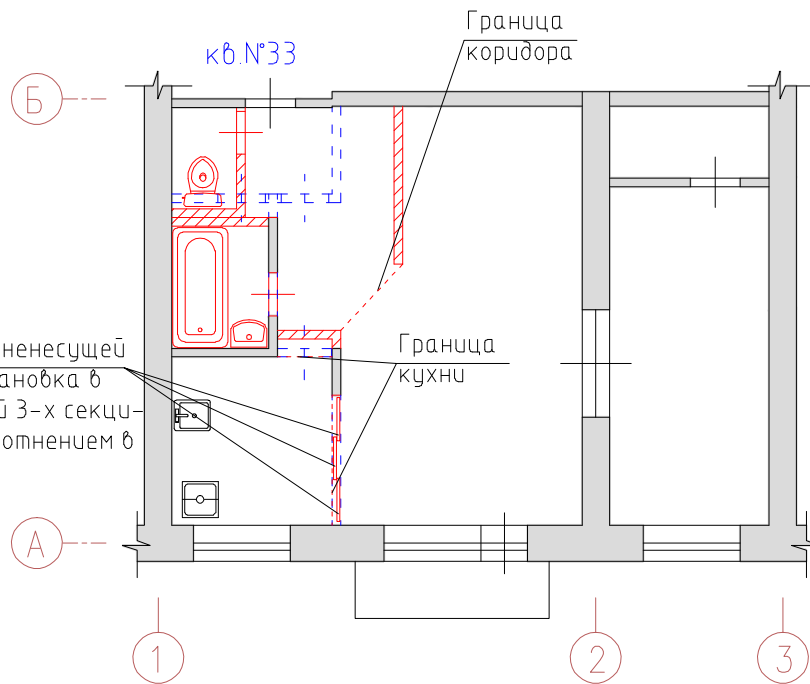

Демонтаж части несущей перегородки. Установка в проем раздвижной 3-х секционной двери с уплотнением в притворах.

### УСЛОВНЫЕ ОБОЗНАЧЕНИЯ

- [ - - - - ] Демонтируемые элементы и конструкции
- [ // // // ] Возводимые элементы и конструкции

205/08-0116 AP

Адрес объекта:  
г. Москва, улица Красная Пресня, д.12, квартира №33

Проект переустройства.

стадия	лист	листов
П	10	18

Монтажно-демонтажный план.

согласовано

взам. инв. №

подпись и дата

Инв. № подл.

изм.	кол. у	лист	№ док	подпись	дата
				<i>Шаповал</i>	01.2016
				<i>Прокофьев</i>	01.2016