



План 1 этажа

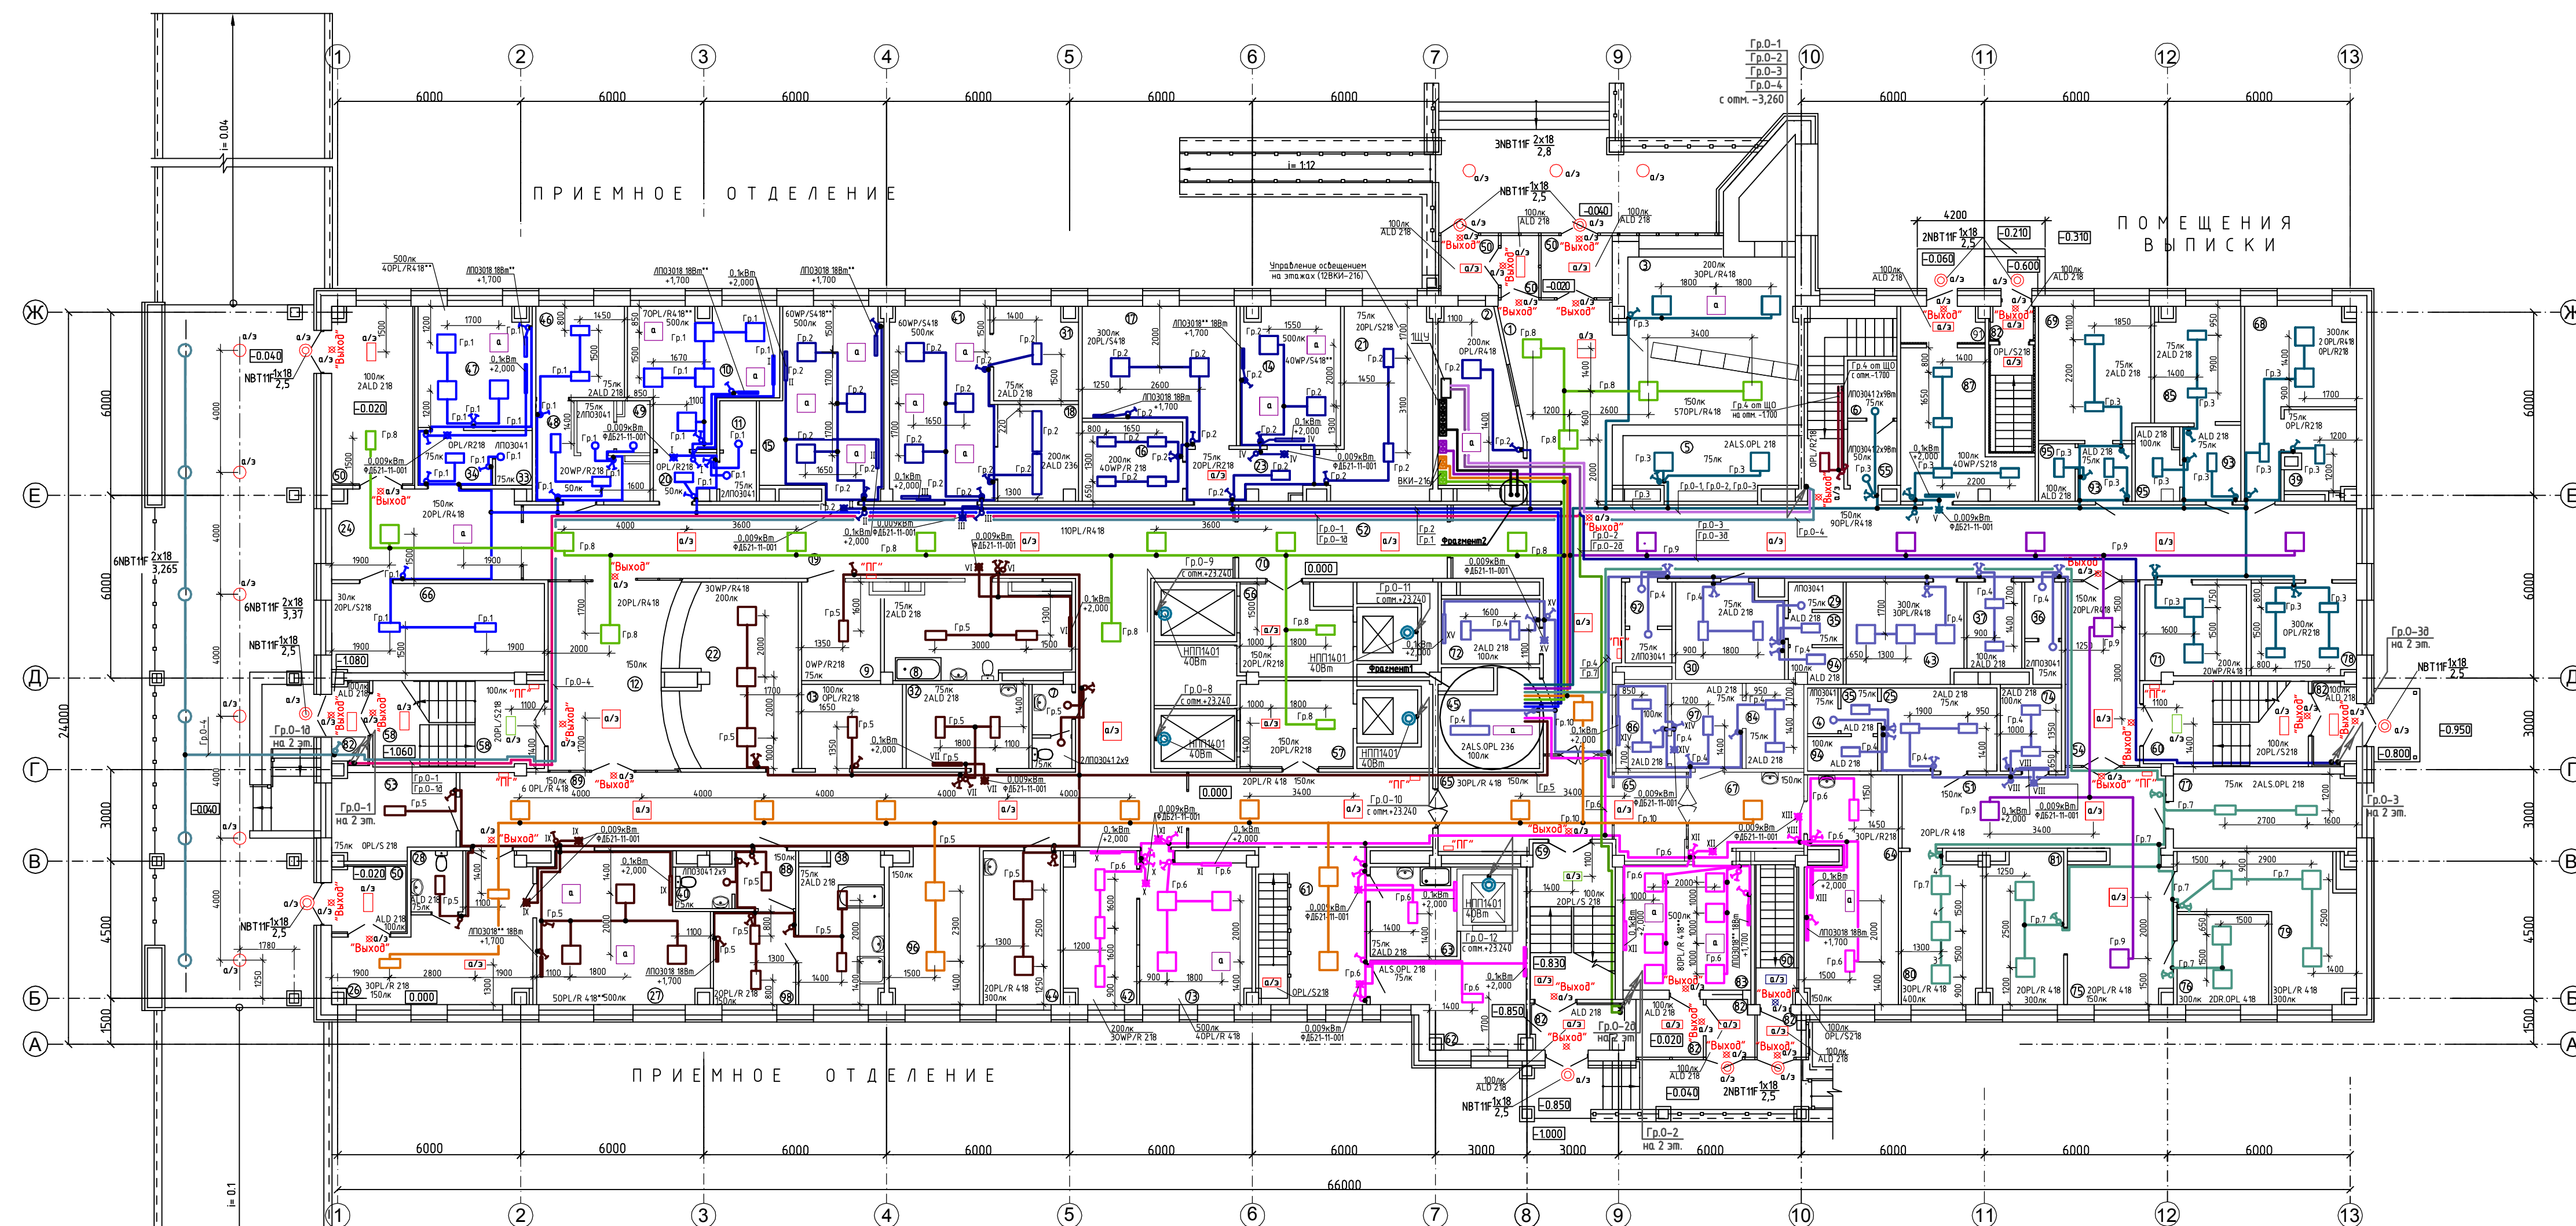

Экспликация помещений				Экспликация помещений			
Номер помещ.	Наименование	Площадь м кв	Классификация помещений	Номер помещ.	Наименование	Площадь м кв	Классификация помещений
1	Вестибиль	38.68	Д	49	Сан/узел	3.91	Д
2	Охрана	15.07	Д	50	Тамбур (5 помещений)	30.63	Д
3	Справочная-диспетчерская	13.80	Д	51	Коридор	21.08	Д
4	Уборная	1.45	Д	52	Коридор	85.79	Д
5	Гардероб	13.39	В4/П-ла	53	Помещение для хранения переносного аппарата ЭКГ	10.75	Д
6	Уборная для инвалидов	2.92	Д	54	Шлюз	14.50	Д
7	Сан/узел для персонала приемного отделения (общий)	3.56	Д	55	Уборная-шлюз для инвалидов	3.22	Д
8	Помещение мытья и дезинфекции обуви, сушка клеенки	17.12	Д	56	Лифтовый холл для "чистых" маршрутов	9.71	Д
9	Помещение для временного хранения вещей больных	7.94	В4/П-ла	57	Лифтовый холл грязных вещей	10.32	Д
10	Смотровый кабинет для приема экстренных больных	18.12	Д	58	Лесничная клетка №1	13.37	Д
11	Сан/узел	3.84	Д	59	Лесничная клетка №2	13.02	Д
12	Коридор	23.98	Д	60	Лесничная клетка №3	13.77	Д
13	Службное помещение	8.93	Д	61	Коридор	33.52	Д
14	Процедурная	14.44	Д	62	Кладовая грязного белья	13.49	В4/П-ла
15	Перевозочная чистая	22.15	Д	63	Помещение уборочного инвентаря	8.12	В4/П-ла
16	Фотолaborатория	8.33	В4/П-ла	64	Палата бокс	21.84	Д
17	Кабинет УЗИ	19.69	Д	65	Шлюз	14.03	Д
18	Моечная	8.06	Д	66	Помещение хранения каталок	20.35	Д
19	Коридор	70.62	Д	67	Коридор	9.84	Д
20	Шлюз	3.18	Д	68	Кабинет выписки	15.28	Д
21	Помещение для хранения переносного рентгеновского аппарата	19.20	Д	69	Гардероб женский на 13жен.	15.53	В4/П-ла
22	Рецистратура с карточкой	2126	В4/П-ла	70	Тамбур-шлюз	16.14	Д
23	Коридор	6.56	Д	71	Помещение для хранения наркотических средств и психотропных веществ	9.70	Д
24	Вестибиль-ожидающая	17.53	Д	72	Помещ. уборочного инвентаря и хранения дезин. растворов	6.62	В4/П-ла
25	Гардероб персонала (мужской) на 10 чел.	10.09	В4/П-ла	73	Лаборатория для срочных анализов	11.10	Д
26	Вестибиль-ожидающая	20.93	Д	74	Кладовая уборочного инвентаря и хранения дезинфицирующих веществ	5.27	В4/П-ла
27	Смотровый кабинет для приема плановых больных	25.46	Д	75	Рекреация	16.25	Д
28	Сан/узел для инвалидов	3.32	Д	76	Комната сестры хозяйки	8.73	В4/П-ла
29	Уборная персонала (женский)	1.55	Д	77	Помещение хранения баллонов с углекислым газом	14.13	В4/П-ла
30	Гардероб персонала (женский) на 7 чел.	10.58	В4/П-ла	78	Кабинет старшей медицинской сестры	10.09	Д
31	Помещение хранения гипса и гипсовых вынток	8.08	В4/П-ла	79	Ориентировочная	18.49	Д
32	Помещение хранения чистого белья	10.82	В4/П-ла	80	Кабинет заведующего отделением	12.42	Д
33	Сан/узел	2.16	Д	81	Кабинет медсестер	12.00	Д
34	Шлюз	4.31	Д	82	Тамбур (7 помещений)	17.20	Д
35	Преддушевая персонала (женская)	1.85	Д	83	Изоляционно-диагностический бокс	16.80	Д
36	Сан/узел для персонала администрации (общий)	3.80	Д	84	Сан/узел бокса	5.11	Д
37	Комната личной гигиены персонала	6.25	Д	85	Гардероб мужской на 12 чел.	10.10	Д
38	Сан/пропускник для плановых больных	12.96	Д	86	Помещ. уборочного инвентаря и хранения дезинф. растворов	4.50	В4/П-ла
39	Комната для переодевания	6.16	Д	87	Помещение временного хранения медицинских отходов	15.81	В4/П-ла
40	Сан/узел	2.45	Д	88	Коридор	3.72	Д
41	Гипсовая	2.12	Д	89	Коридор	57.74	Д
42	Моечная	11.29	Д	90	Лесничная клетка №4	1.51	Д
43	Комната персонала приемного отделения	11.33	Д	91	Тамбур	3.01	Д
44	Комната персонала лаборатории	10.65	Д	92	Сан/узел	3.75	Д
45	Электрощитовая	9.51	В4/П-ла	93	Преддушевая(мужская,женская)	3.37	Д
46	Сан/пропускник для экстрен. больных	9.04	Д	94	Душевая( мужская,женская)	2.05	Д
47	Смотровой кабинет для приема экстренных больных	14.21	Д	95	Душевая( мужская,женская)	2.11	Д
48	Раздевальня	7.74	Д	96	Рекреация	14.38	Д
				97	Преддушевая бокса	6.27	Д
				98	Раздевальня	8.06	Д

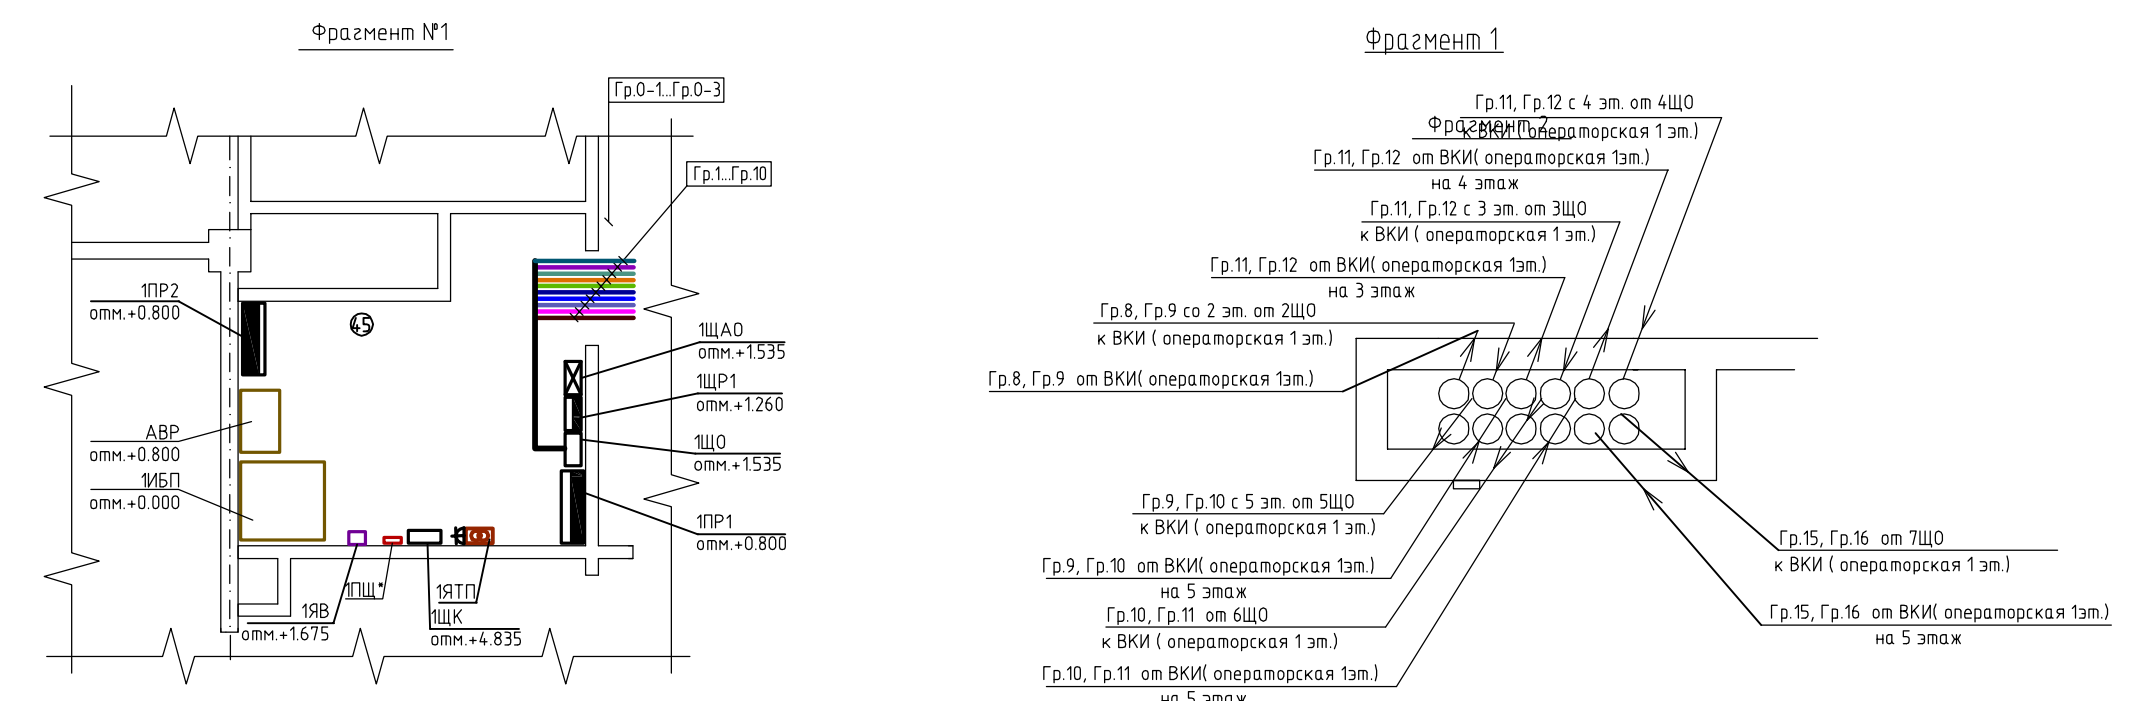

- Условные обозначения:
- ⌋ - одноклавишный выключатель
  - ⌋ - двухклавишный выключатель
  - ⌋ - переключатель на два направления
  - - коробка электроустановка
  - - светильники аварийной группы
  - - светильники аварийно-эвакуационной группы
  - - светильники дежурной группы
  - - тпл лампы "Master TLD optiview"
- цвет света - холодный дневной (в помещениях с повышенными требованиями к правильной цветопередаче)

- При выполнении работ по прокладке электросетей руководствоваться чертежом принципиальной однолинейной схемы.
- Вся электропроводка выполняется кабелем ВВГнг-FRLS сечением 2х1.5, 3х1.5, 4х1.5, 2х2.5, 3х2.5 и 4х2.5. В коридорах и общих холлах кабель прокладывается скрыто за защитным потолком в гибкой армированной трубе диаметром 20мм. В остальных помещениях кабель прокладывается в штрабах стен. Трубы ПВХ должны иметь сертификат пожарной безопасности НПБ 246-97.
- Высота установки выключателей 0,9 от уровня чистого пола.
- Место установки светильников уточнить по месту.
- Установку выключателей ВКИ-216 уточнить по месту.
- Управление освещением коридоров осуществляется дистанционно из пункта охраны.
- Световое табло ФДБ 21-11-001 с надписью "Не входить, нет облучения ультрафиолетом" устанавливается над входной дверью помещения с бактерицидными облучателями и загорается при включении облучателей.
- Светильники ЛПО3024 в тамбурах крепятся на стены.
- Светильники аварийно-эвакуационных групп монтируются блоком аварийного питания ES1.
- \*\* - тпл лампы "Master TLD optiview", цвет света - холодный дневной (в помещениях с повышенными требованиями к правильной цветопередаче)

1712-УЛ/10-1-ИОС(ЭО)				
"Хирургический корпус МСЧ №65 (терев. очередь)"				
ФГУЗ "МСЧ №172 ФМБА России"				
г. Димитровград, Ульяновская область				
Изм.	Масш.	Лист	№ док.	Подп.
Выполнил	Проверил	Рис. эр.	Исч. отб.	Н. контр.
	Хирургический корпус			
	Рабочее освещение 1 этажа			
	Копирова			

Создано  
Поиск и формат  
Время: 14.11.2024