План на отм. 0,000

II Этап строительства

1–1
б/м

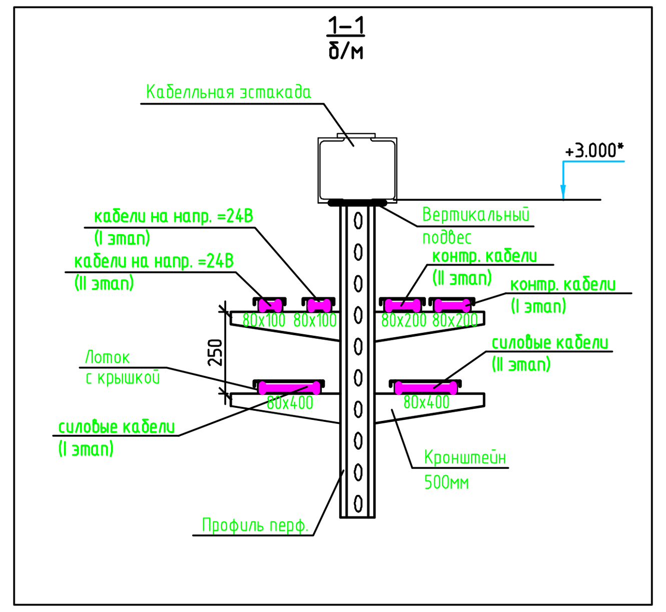

УСЛОВНЫЕ ГРАФИЧЕСКИЕ ИЗОБРАЖЕНИЯ

- прокладка в перфорированном лотке с крышкой
- прокладка на швеллере
- прокладка в трубе
- коробка клеммная
- датчик уровня
- затвор аэрозольгазовый
- индикатор взрыва
- проводка уходит на более высокую отметку
- проводка уходит на более низкую отметку
- пересечение линий электропроводки

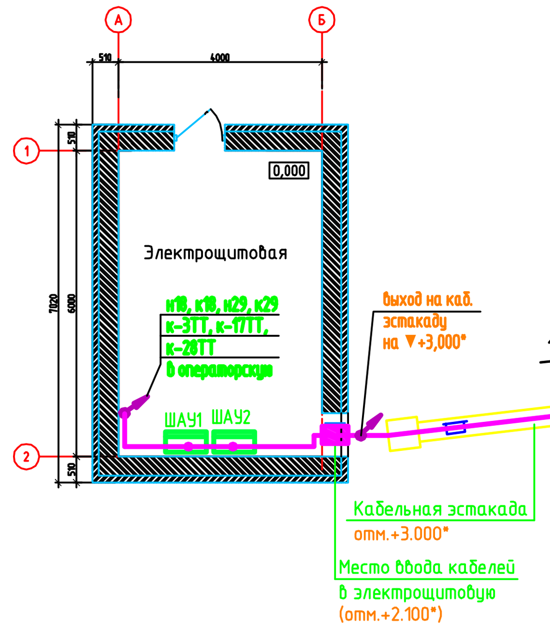

1. Прокладка основных кабельных трасс и расположение электрооборудования показаны условно и уточняются по месту при монтаже.
2. Прокладку кабелей выполнить в металлических перфорированных лотках с крышками на кабельных конструкциях, а также по строительным конструкциям.
3. Места установки аппаратуры управления, клеммных коробок уточняется по месту при монтаже.
4. После прокладки кабелей отверстия во внутренних стенах заделать огнестойким материалом – муллитокремнеземистой (каолиновой) ватой согласно СНиП 3.05.06-85 и ВСН 294-72.
5. Кабели чиловые, управления на напряжение 24В постоянного тока (=24В), а также контрольные кабели прокладывать в отдельных лотках либо в одном лотке через несгораемую перегородку.
6. Разводку кабелей в электрощитовой выполнить в кабельных каналах. Выход кабелей из электрощитовой выполнить открыто по вертикально проложенному лестничному лотку.
7. Прокладку кабелей в операторской выполнить в ПВХ кабель-каналах.
8. Прокладку кабелей по крыше силоса выполнить в металлических трубах.

Элемент плана 1

План КЗА на отм. +7,000

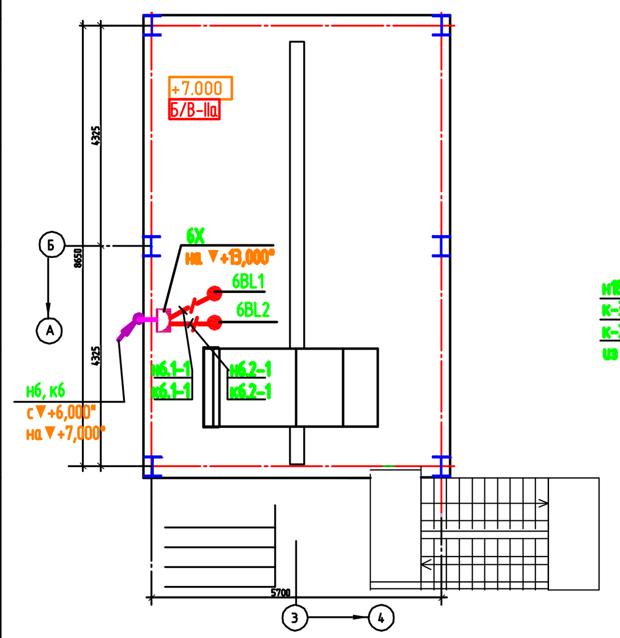

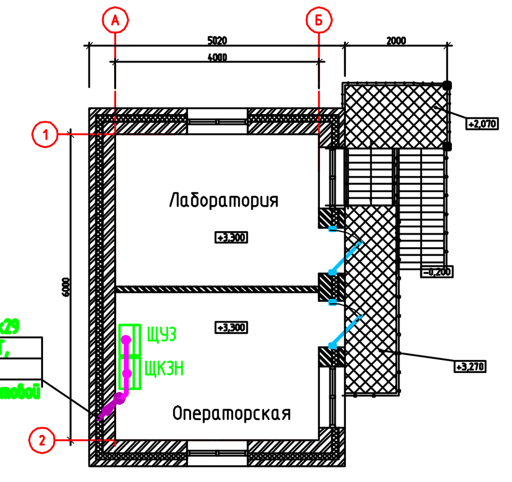

А

Кабели силовые	Кабели силовые =24В	Кабели контрольные
н31, н6, н12, н23-1	н18, н29	к31, к23-1, к29, к17-3, к28-3, к36-2, к38-2, к18, к3-3, к12, к6

Изм. / Кол. уч. / Лист / № док. / Подп. / Дата	23/13-I-ИОС(АТХ)
	"Пункт послеуборочной обработки зерновых культур" по адресу: Нижегородская область, Городецкий р-н, Городец
Разраб. Чикин	Элеваторный комплекс I этап — Стадия: П; Лист: 9; Листов:
Проверил	План расположения силового электрооборудования и прокладки электрических сетей.
Н.контр.	

Формат А2х3

Согласовано
Взам. инв. №
Подп. и дата
Инв. № подл.