Наименование параметра и место отбора импульса	Содержание CH4 в воздухе помещения	Содержание CO в воздухе помещения	Клапан электро-магнитный КЗГЭМ-25НД	Пульт ПК-3	Напоромер	Шлейф пожарной сигнализации	Шлейф охранной сигнализации
N установ. чертежа	По заводским инструкциям						
Позиция	1а	2а	Y	НА	3а		

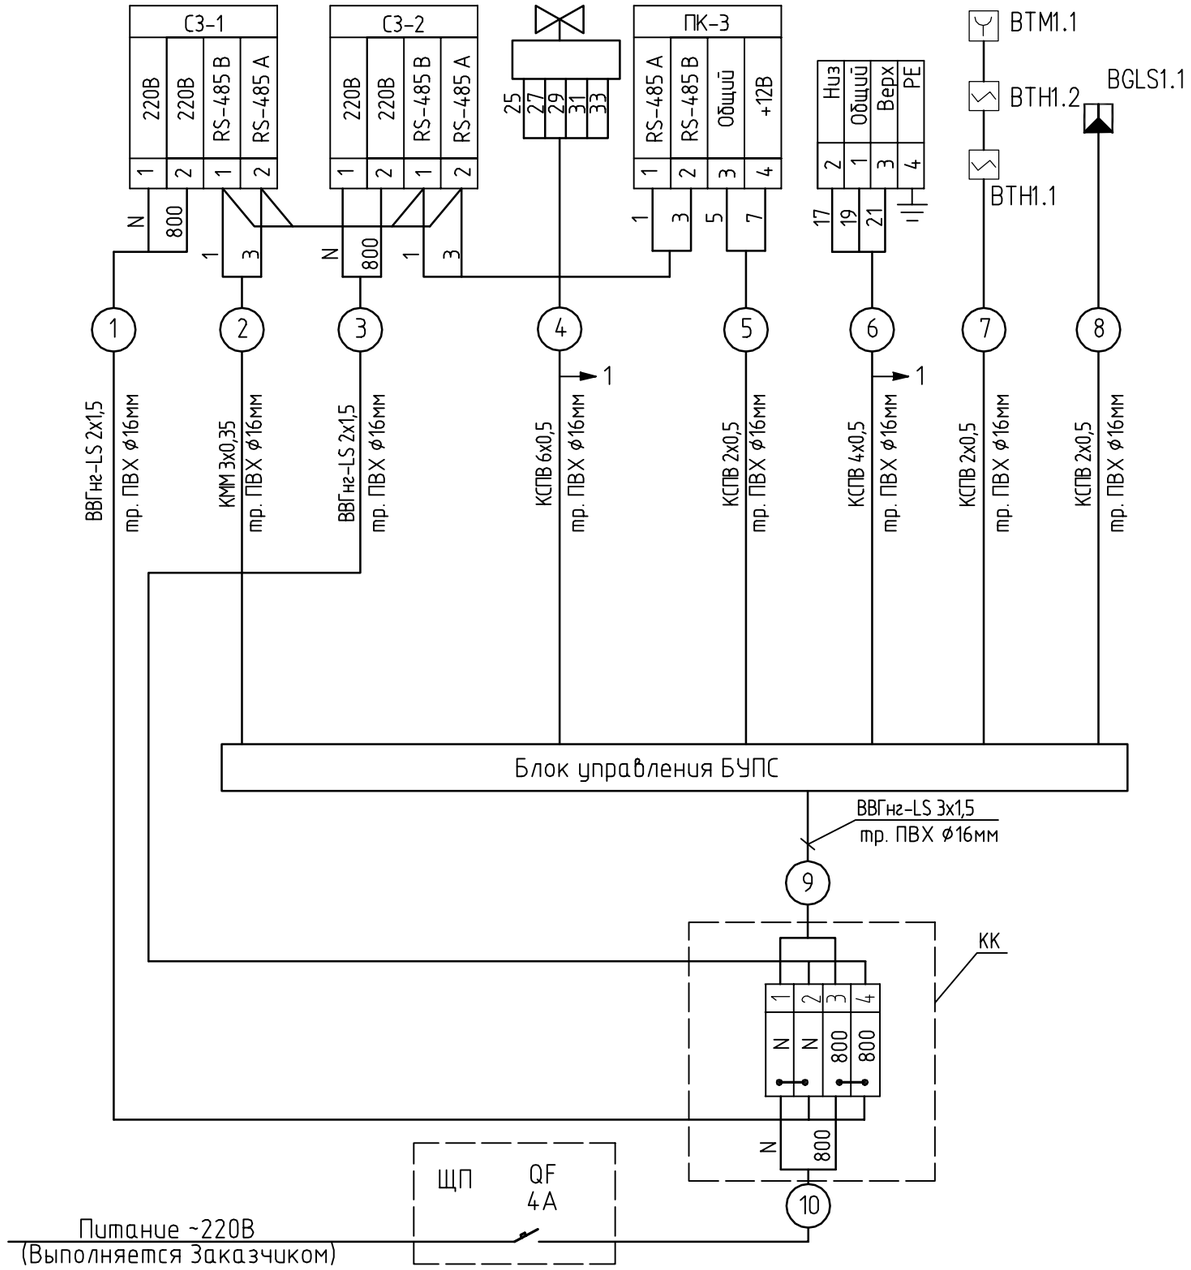

Поз.	Наименование	Кол.	Прим.
1	Кабель КСПВ с однопроволочными медными жилами, с изоляцией		
	из композиции полиэтилена, с оболочкой из белого пластиката,		
	ТУ 3581-001-39793330-2000, сечением:		
	2х0,5	35м	
	4х0,5	14м	
	6х0,5	14м	
2	Кабель микрофонный малогабаритный КММ 3х0,35	23м	
	ТУ 16.505.488-78		
3	Кабель силовой с медными жилами, с изоляцией и оболочкой из	18м	
	ПВХ композиций пониженной пожароопасности, с низким дымо-		
	и газовыделением, ВВГнг-LS-0,66кВ 2х1,5,ТУ 16.К71-310-2001		

Взам. инв. N

Подп. и дата

Инв. N подл.

Изм.	Кол. уч.	Лист	№ док.	Подп.	Дата
Выполнил					
Проверил					
Рук.группы					
Нач. отд.					
ГИП					
Н.контр.					

50/11-АГС

Газоснабжение нежилого помещения

Стадия	Лист	Листов
Р	4	

Схема подключений

Формат А3