


Схема электроснабжения 0.4кВ электрощитовой

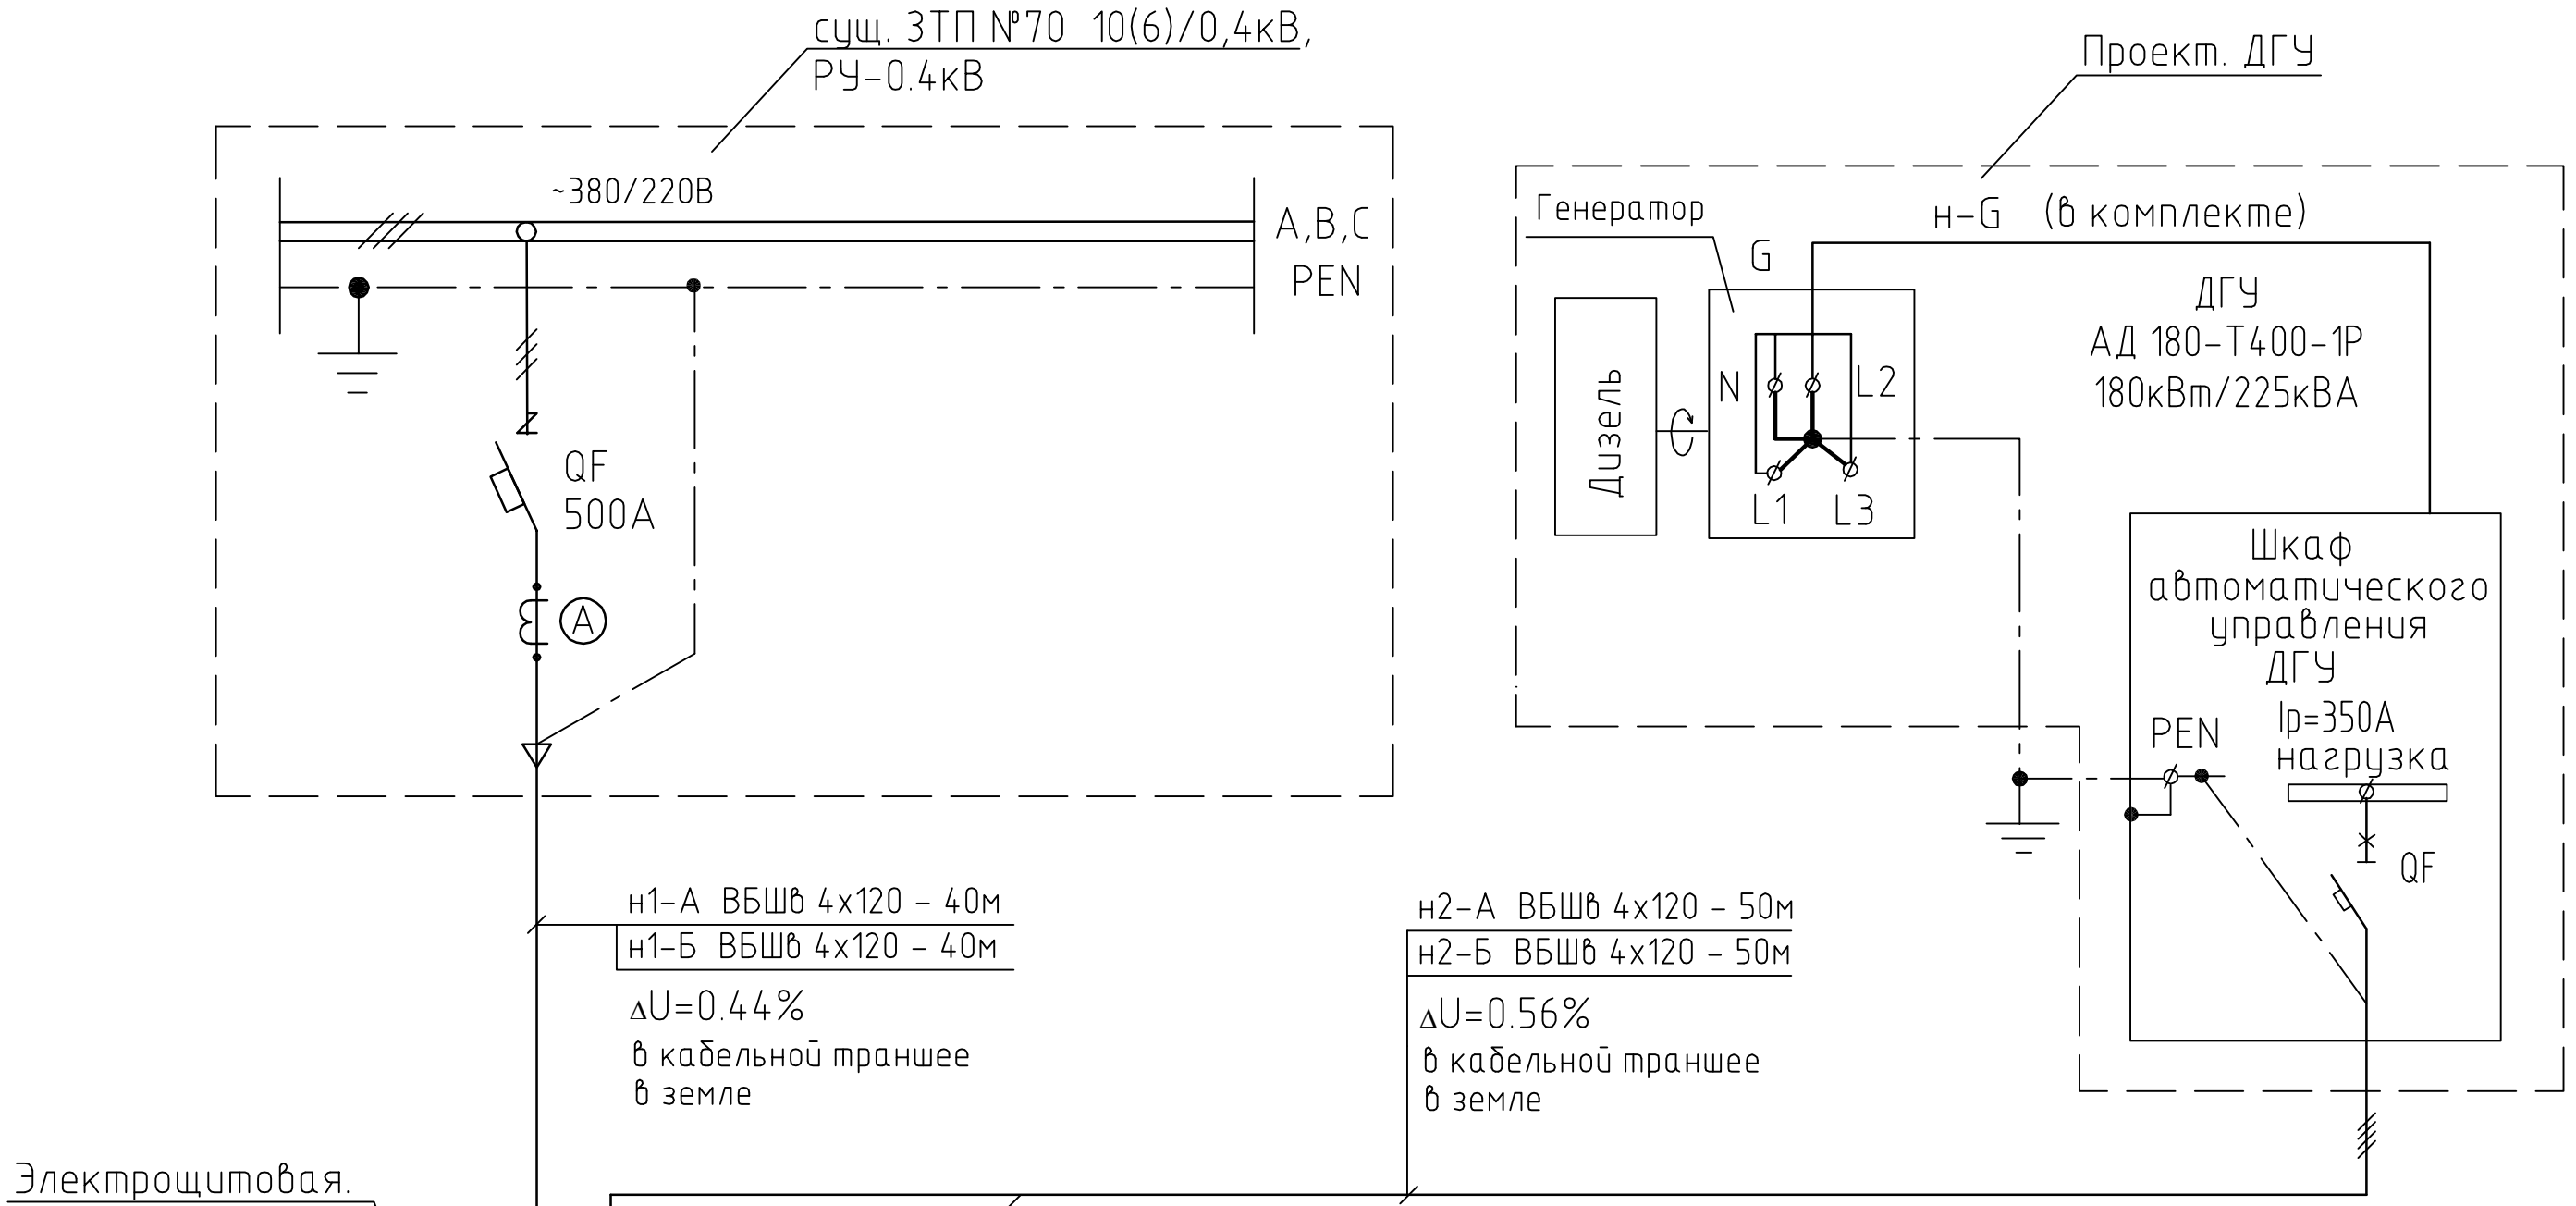

Электрощитовая.
ГРЩ


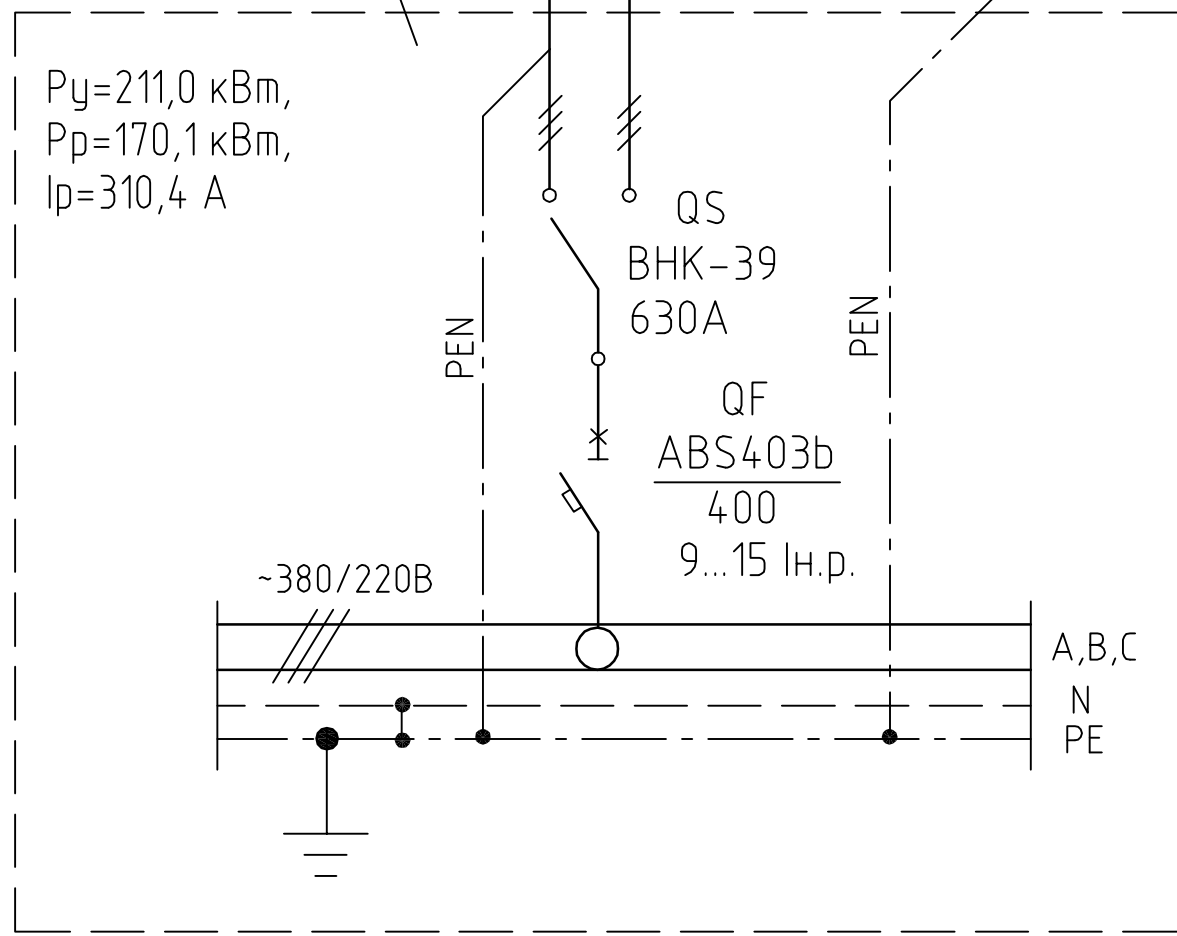


Схема электроснабжения 0.4кВ пробоотборника У1-УПП

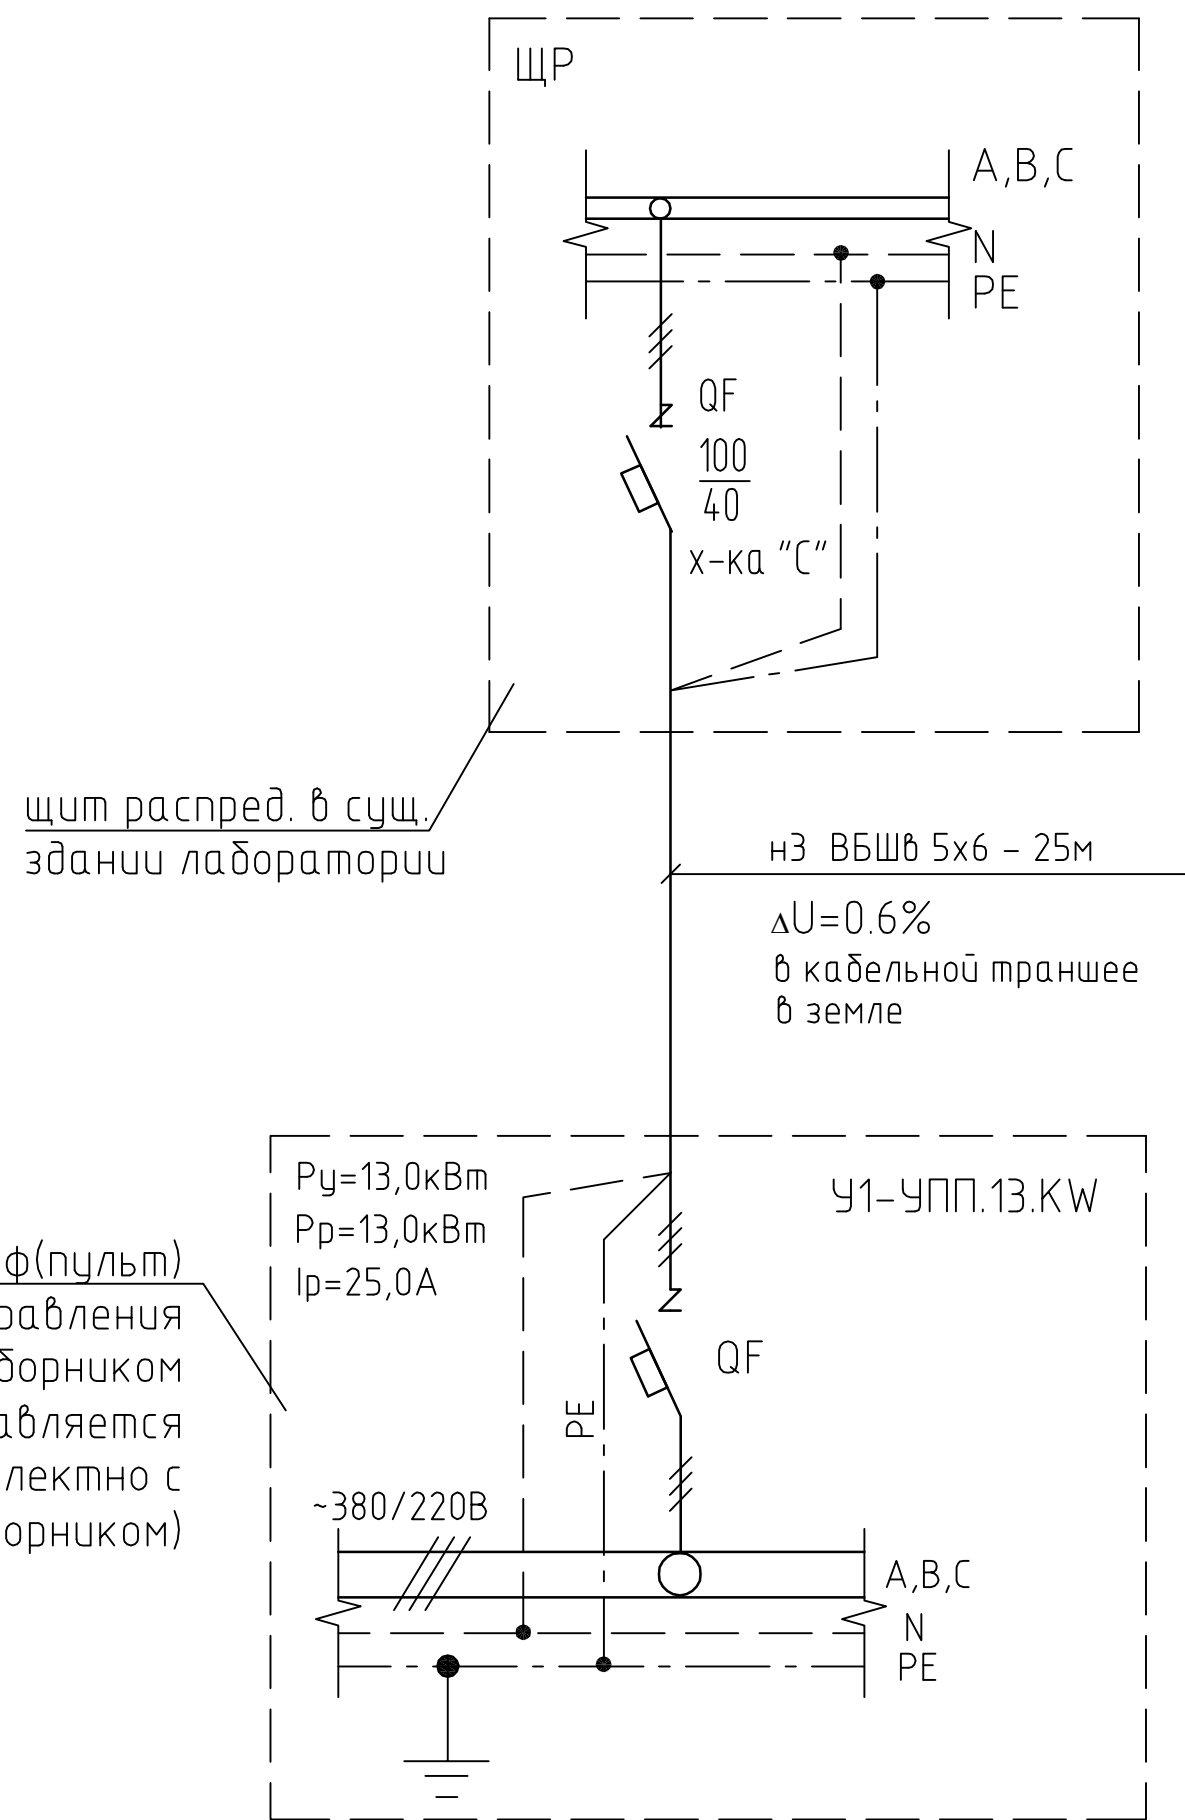

щит распредел. в сущ.
здании лаборатории

Шкаф(пульт)
управления
пробоотборником
(поставляется
комплектно с
пробоотборником)

Изм.	Кол. уч.	Лист	№ док.	Подп.	Дата
Разраб.					
Проверил					

13/14-ИОС(ЭС)

"Техническое перевооружение линии приемы и сушки зерна на ХПП, расположенном по адресу: Московская обл., р/п Серебряные Пруды, ул. Садовая, д.38

Стадия	Лист	Листов
П	1	

Схемы электроснабжения 0,4 кВ

Согласовано

Взам. инв. №

Подп. и дата

Инв. № подл.