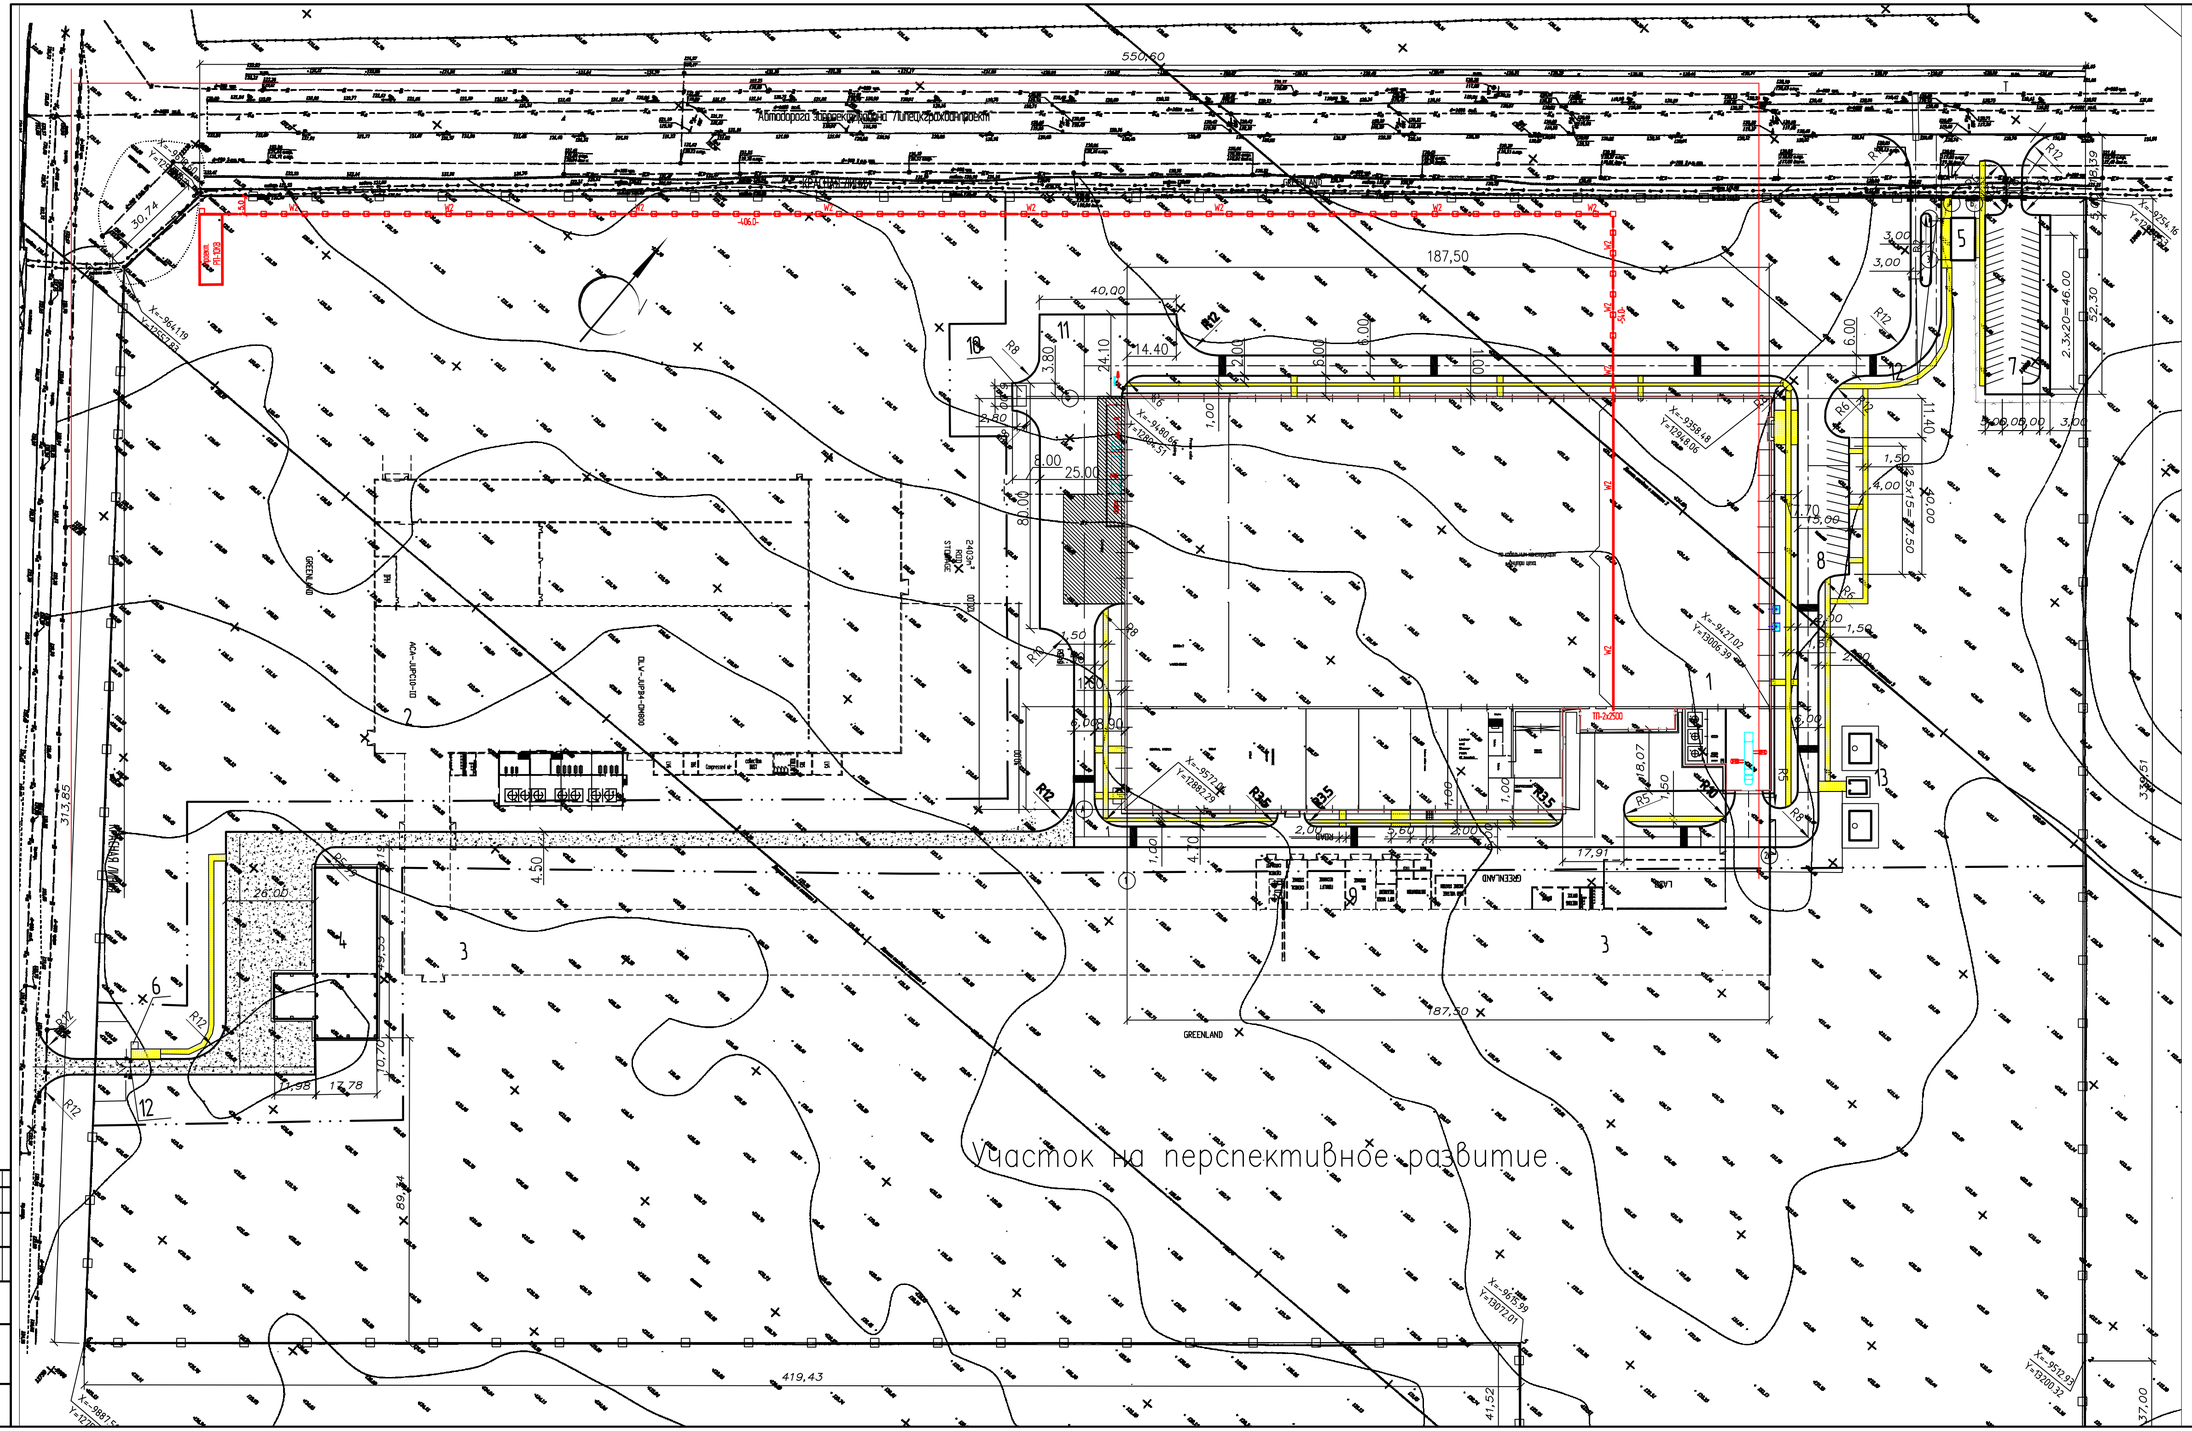

Экспликация зданий и сооружений

№№	Наименование	Примечание
1	Корпус мокрого волочения и свивки	
2	Корпус грубого волочения	
3	Галерея	
4	Очистные сооружения	
5	КПП	
6	Будка (пост)охраны	
7	Парковка на 40 маш / мест	
8	Парковка служебного транспорта руководства завода на 15 маш / мест	
9	Энергоблок	
10	Рампа хранения баллонов с газом	
11	Парковка грузового транспорта	
12	Шлагбаум	
13	Противопожарные емкости 200х2 м³ и насосная	
14	Площадка для остановки автобуса	

-кабельная эстакада непроходная

W2 -высокобольшая кабельная полка (10кВ)

От проектируемого РП-10кВ до проектируемой ТП кабели прокладываются по непроходной эстакаде . Внутри цеха - на кабельных конструкциях
Применяется силовые бронированные кабели с алюминиевыми жилами с маслогрупповой бумажной изоляцией типа ААШвУ -10кВ

						040/08 – ЭС		
						ООО "Бекарт Липецк", "Завод по производству кордовой проволоки"		
Изм.	Кол.уч.	Лист	N док.	Подп.	Дата	Цех мокрого волочения и свивки каната	Стадия	Лист	Листов
Гл. спец.							Р		
Рук. гр.									
Инженер		Чикин				Электроснабжение. Сети 10кВ			
Н. контр.									

Копировал