

Схема рубки

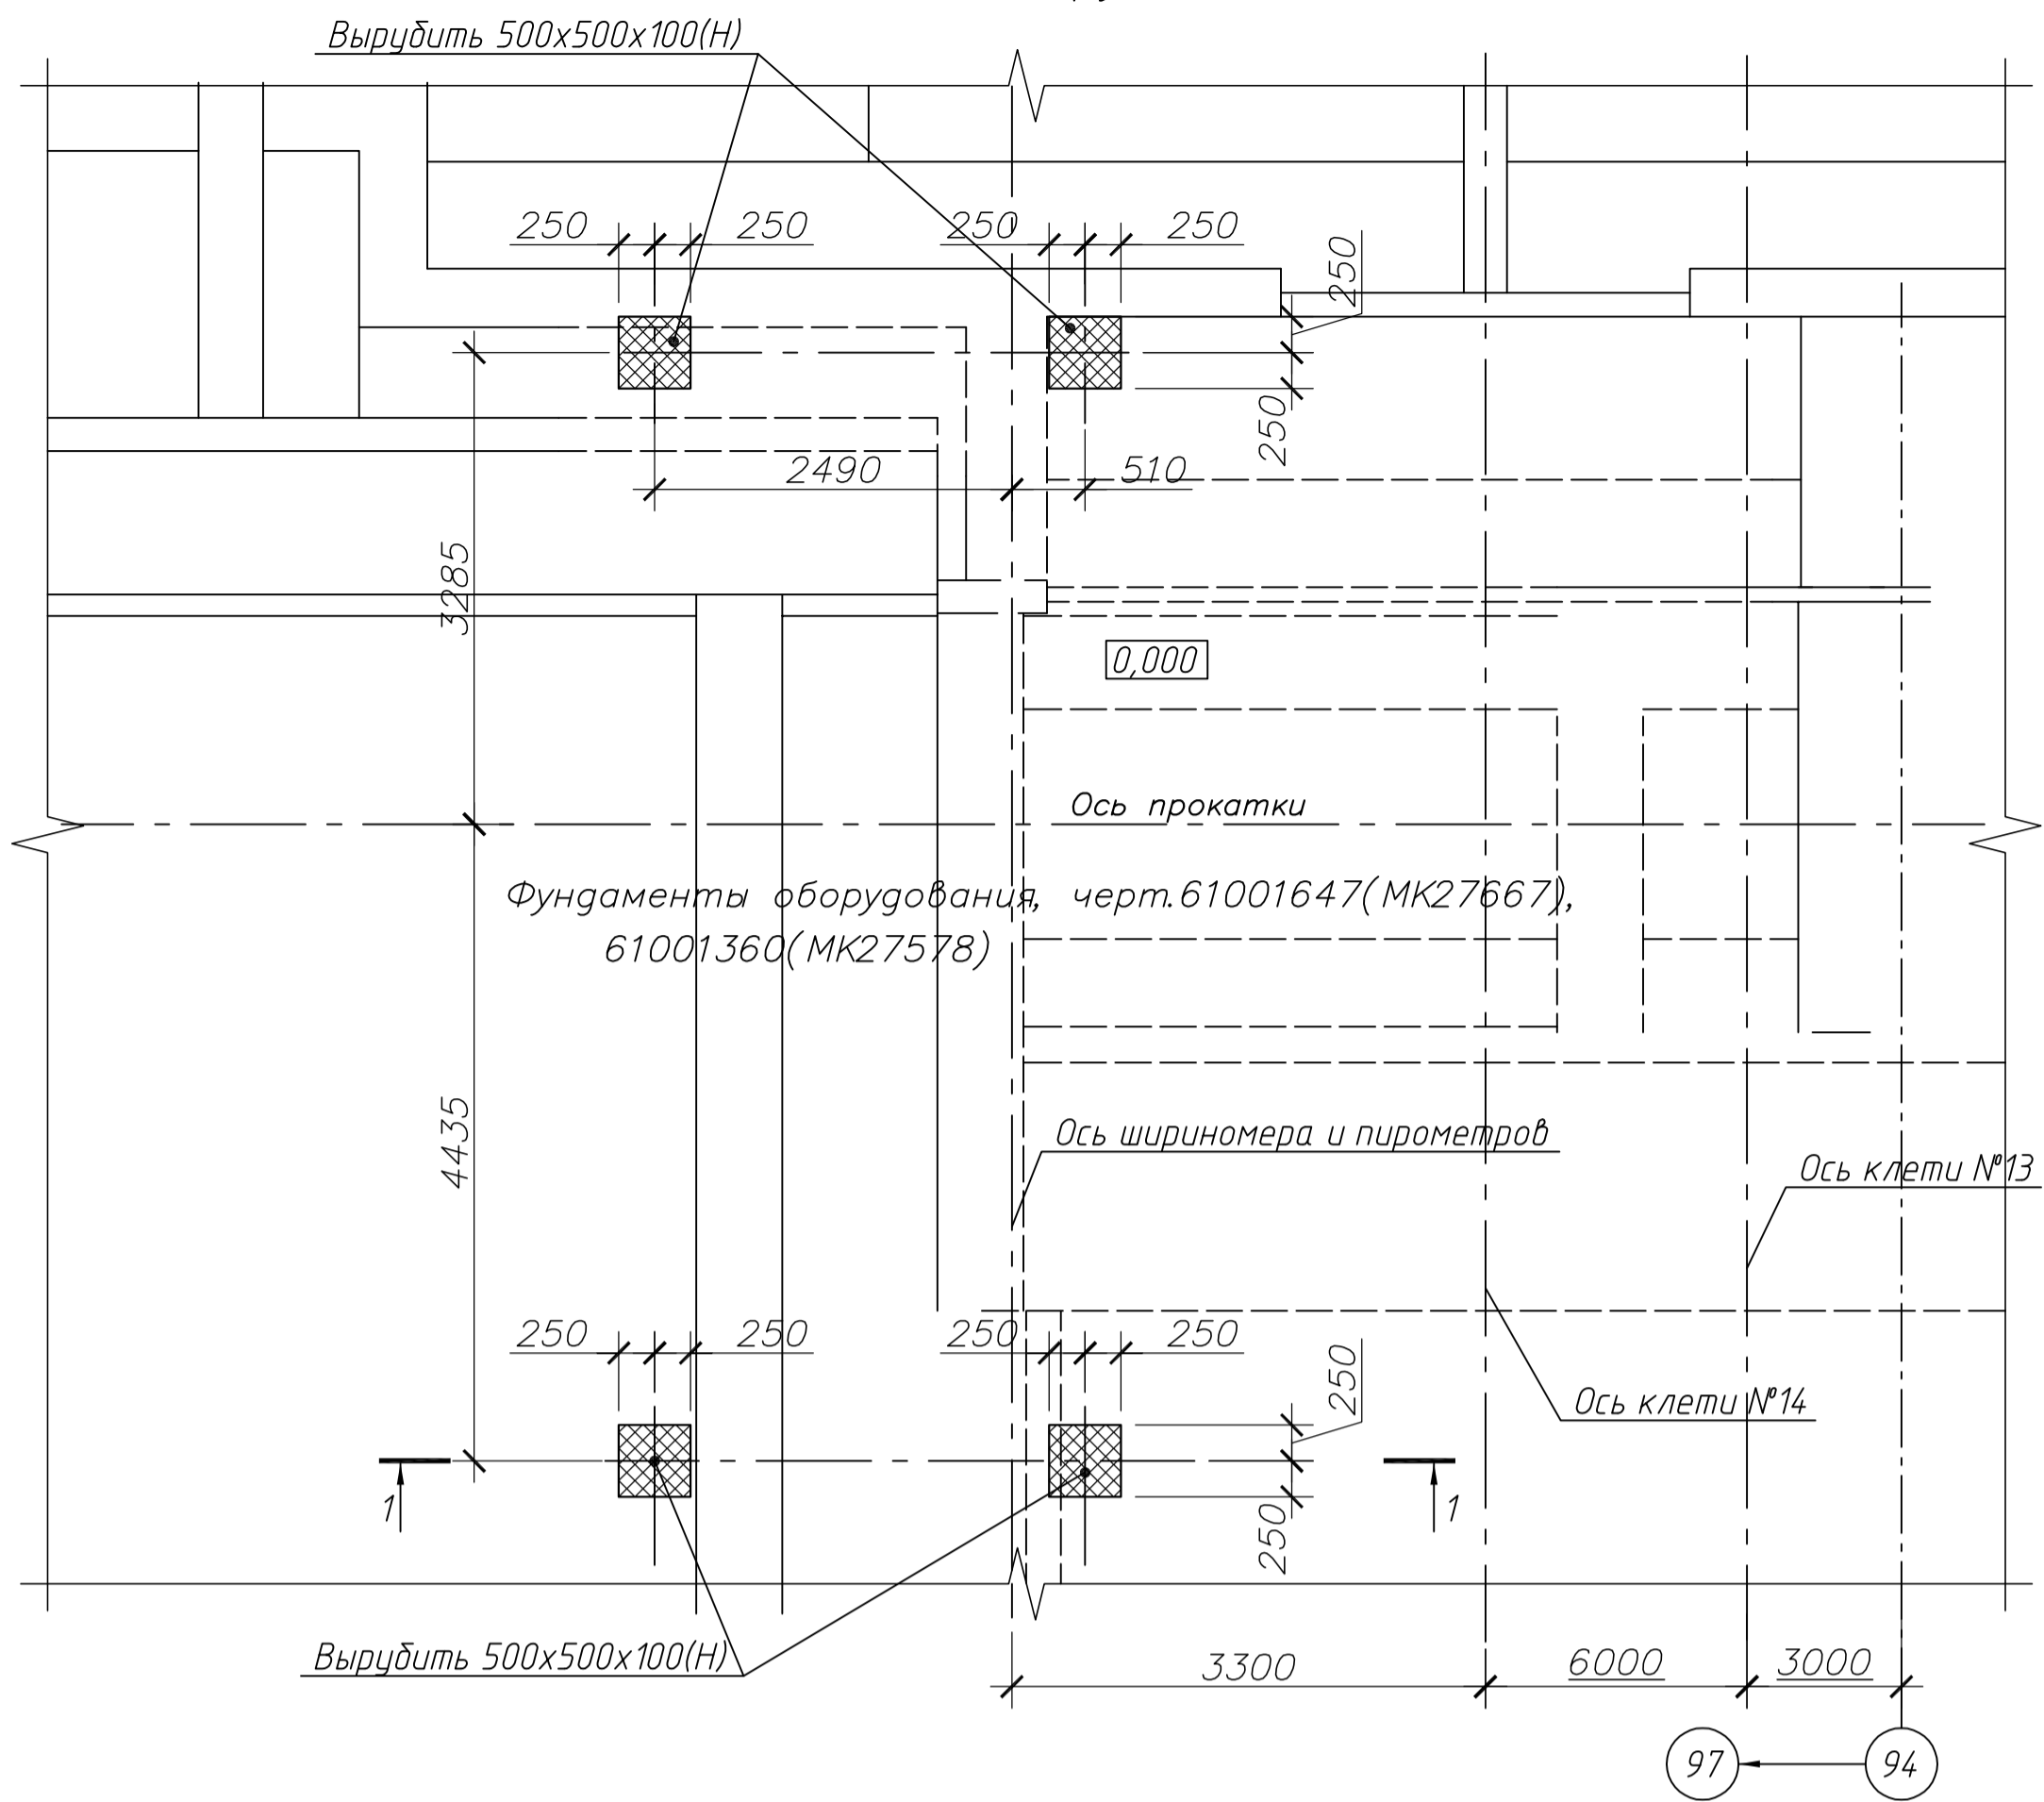


Схема расположения фундаментных болтов и изделий закладных

