


Инв.№ подл.
Подп. и дата
Взам.инв.№

						04-101-2013-АК			
						г. Челябинск, Центральный район			
Изм.	Кол.уч.	Лист	№ док.	Подпись	Дата		Стадия	Лист	Листов
							Р	11	
Выполнил						Расположение оборудования в типовом 2-х местном номере полулюкс			
Проверил									
Норм.конт.									

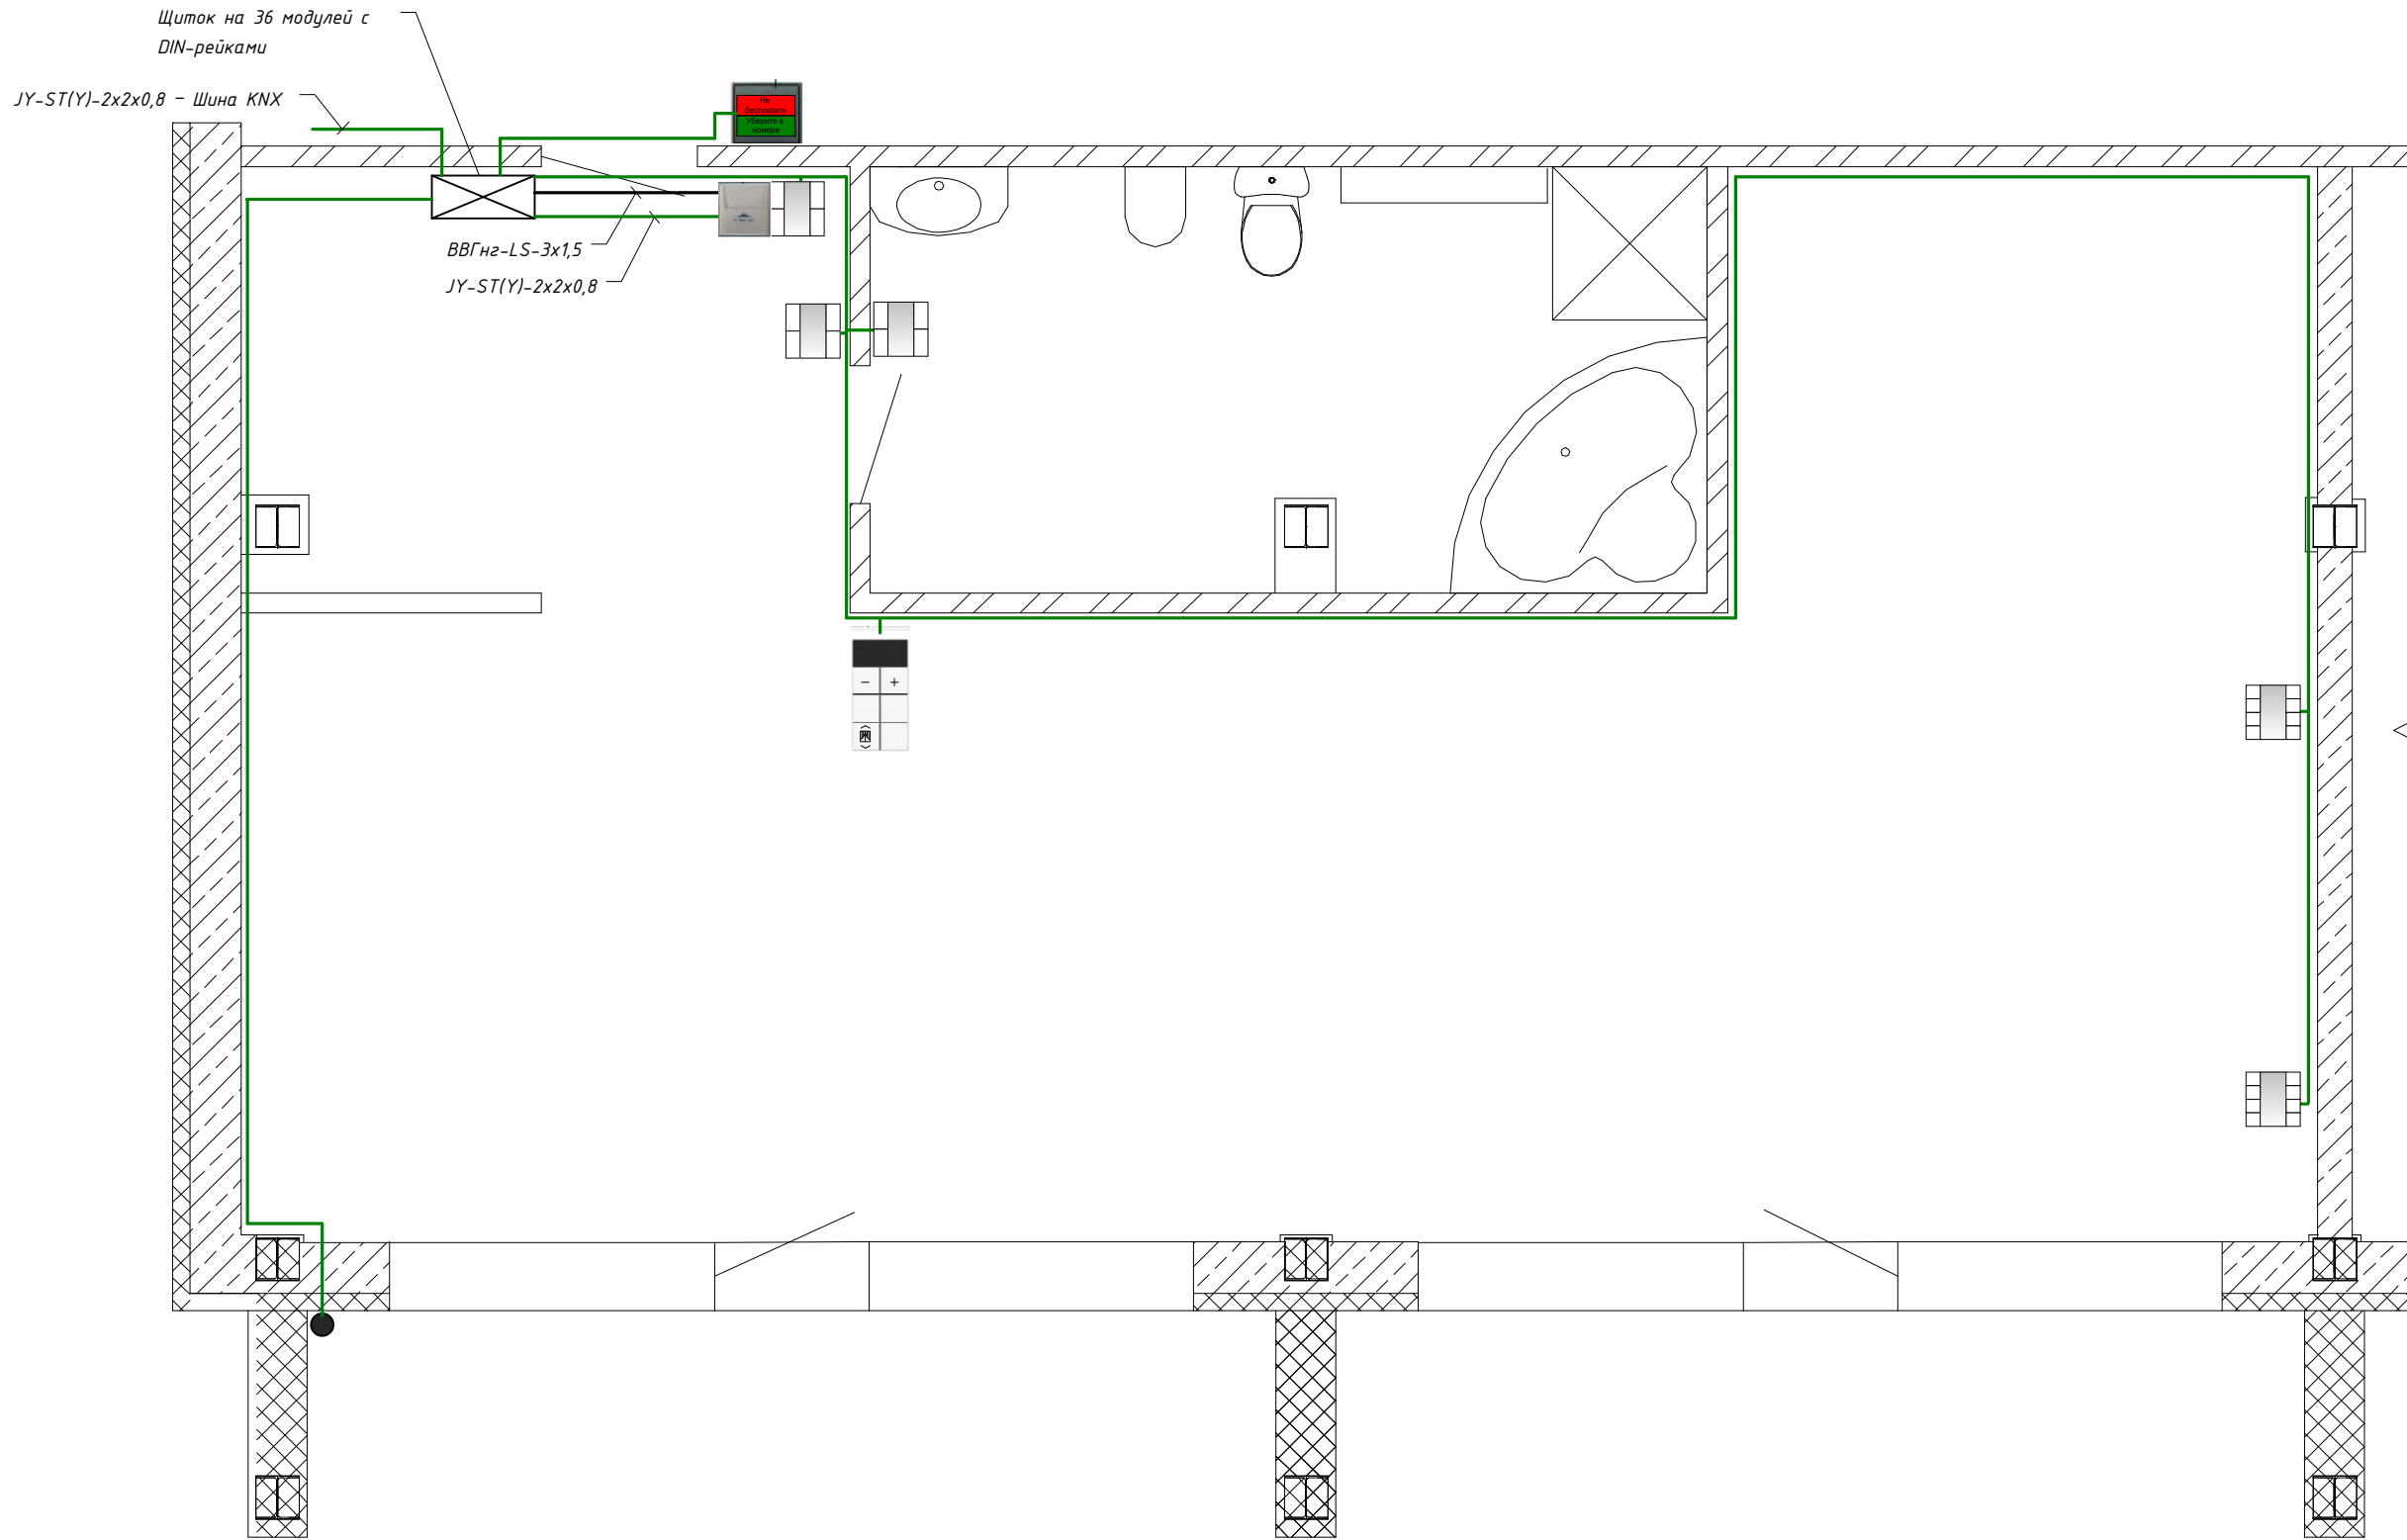

Инв.№ подл.	Подп. и дата	Взам.инв.№

04-101-2013-АК					
г. Челябинск, Центральный район					
Изм.	Кол.уч.	Лист	№ док.	Подпись	Дата
ГИП				Стадия	Лист
				Р	12
Выполнил				Расположение оборудования в типовом 2-х местном номере полулюкс	
Проверил					
Норм.конт.					