



Взамен инв. N
Подпись и дата
Инв. N подл.


Мягкая черепица	
ОСП 9мм	
Обрешетка 30x100мм(шаг 300мм)	
Контробрuc 50x50мм	
Гидроизоляция	
Стропильно 50x150мм	
Утеплитель	300мм
Пароизоляция	
*Несущая подшивка	20мм

Сечение 1-1

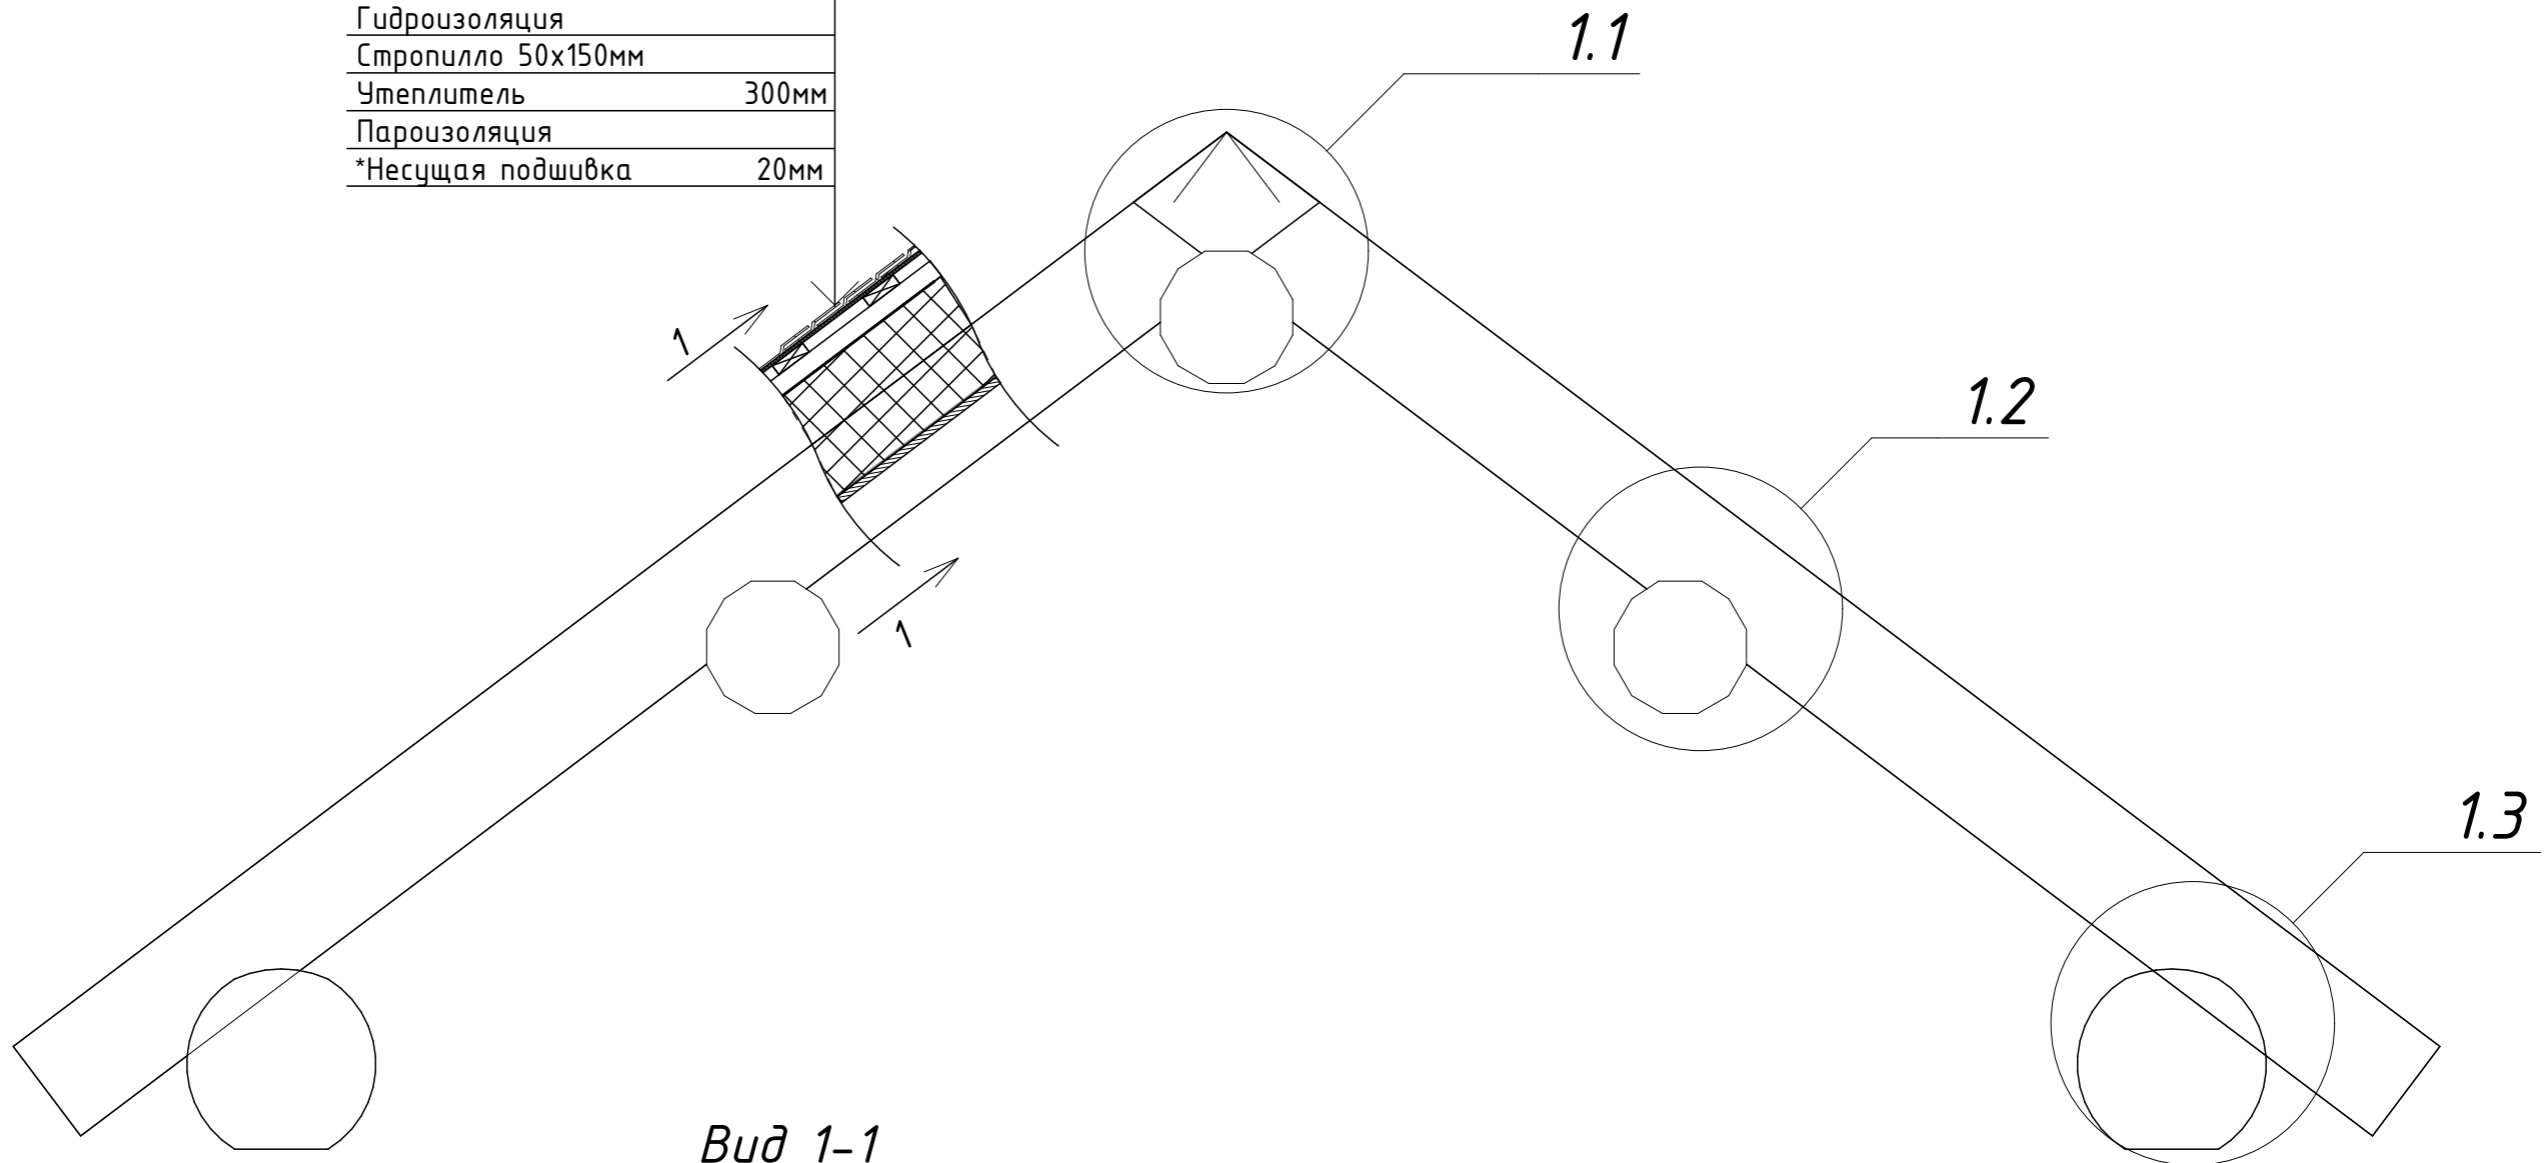

Вид 1-1

Мягкая черепица	
ОСП 9мм	
Обрешетка 30x100мм(шаг 300мм)	
Контробрuc 50x50мм	
Гидроизоляция	
Стропильно 50x150мм	
Утеплитель	300мм
Пароизоляция	
*Несущая подшивка	20мм

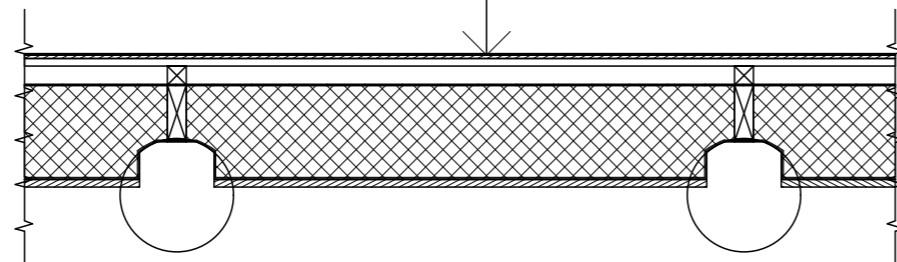

Изм.	Кол.уч.	Лист	№ док.	Подпись	Дата
ГАП					
ГИП					
Архитектор					
Выполнил	Гардер С.В.				29.06.2016
Проверил					
Н.контроль					

01-16-01-ЭП

Дом "Тихий"

Edited with Infix PDF Editor  
- free for non-commercial use.  
Стадия ЭП Лист 16 Листов 15

To remove this notice, visit:  
[www.iceni.com/unlock.htm](http://www.iceni.com/unlock.htm)

