План второго этажа
М1:100

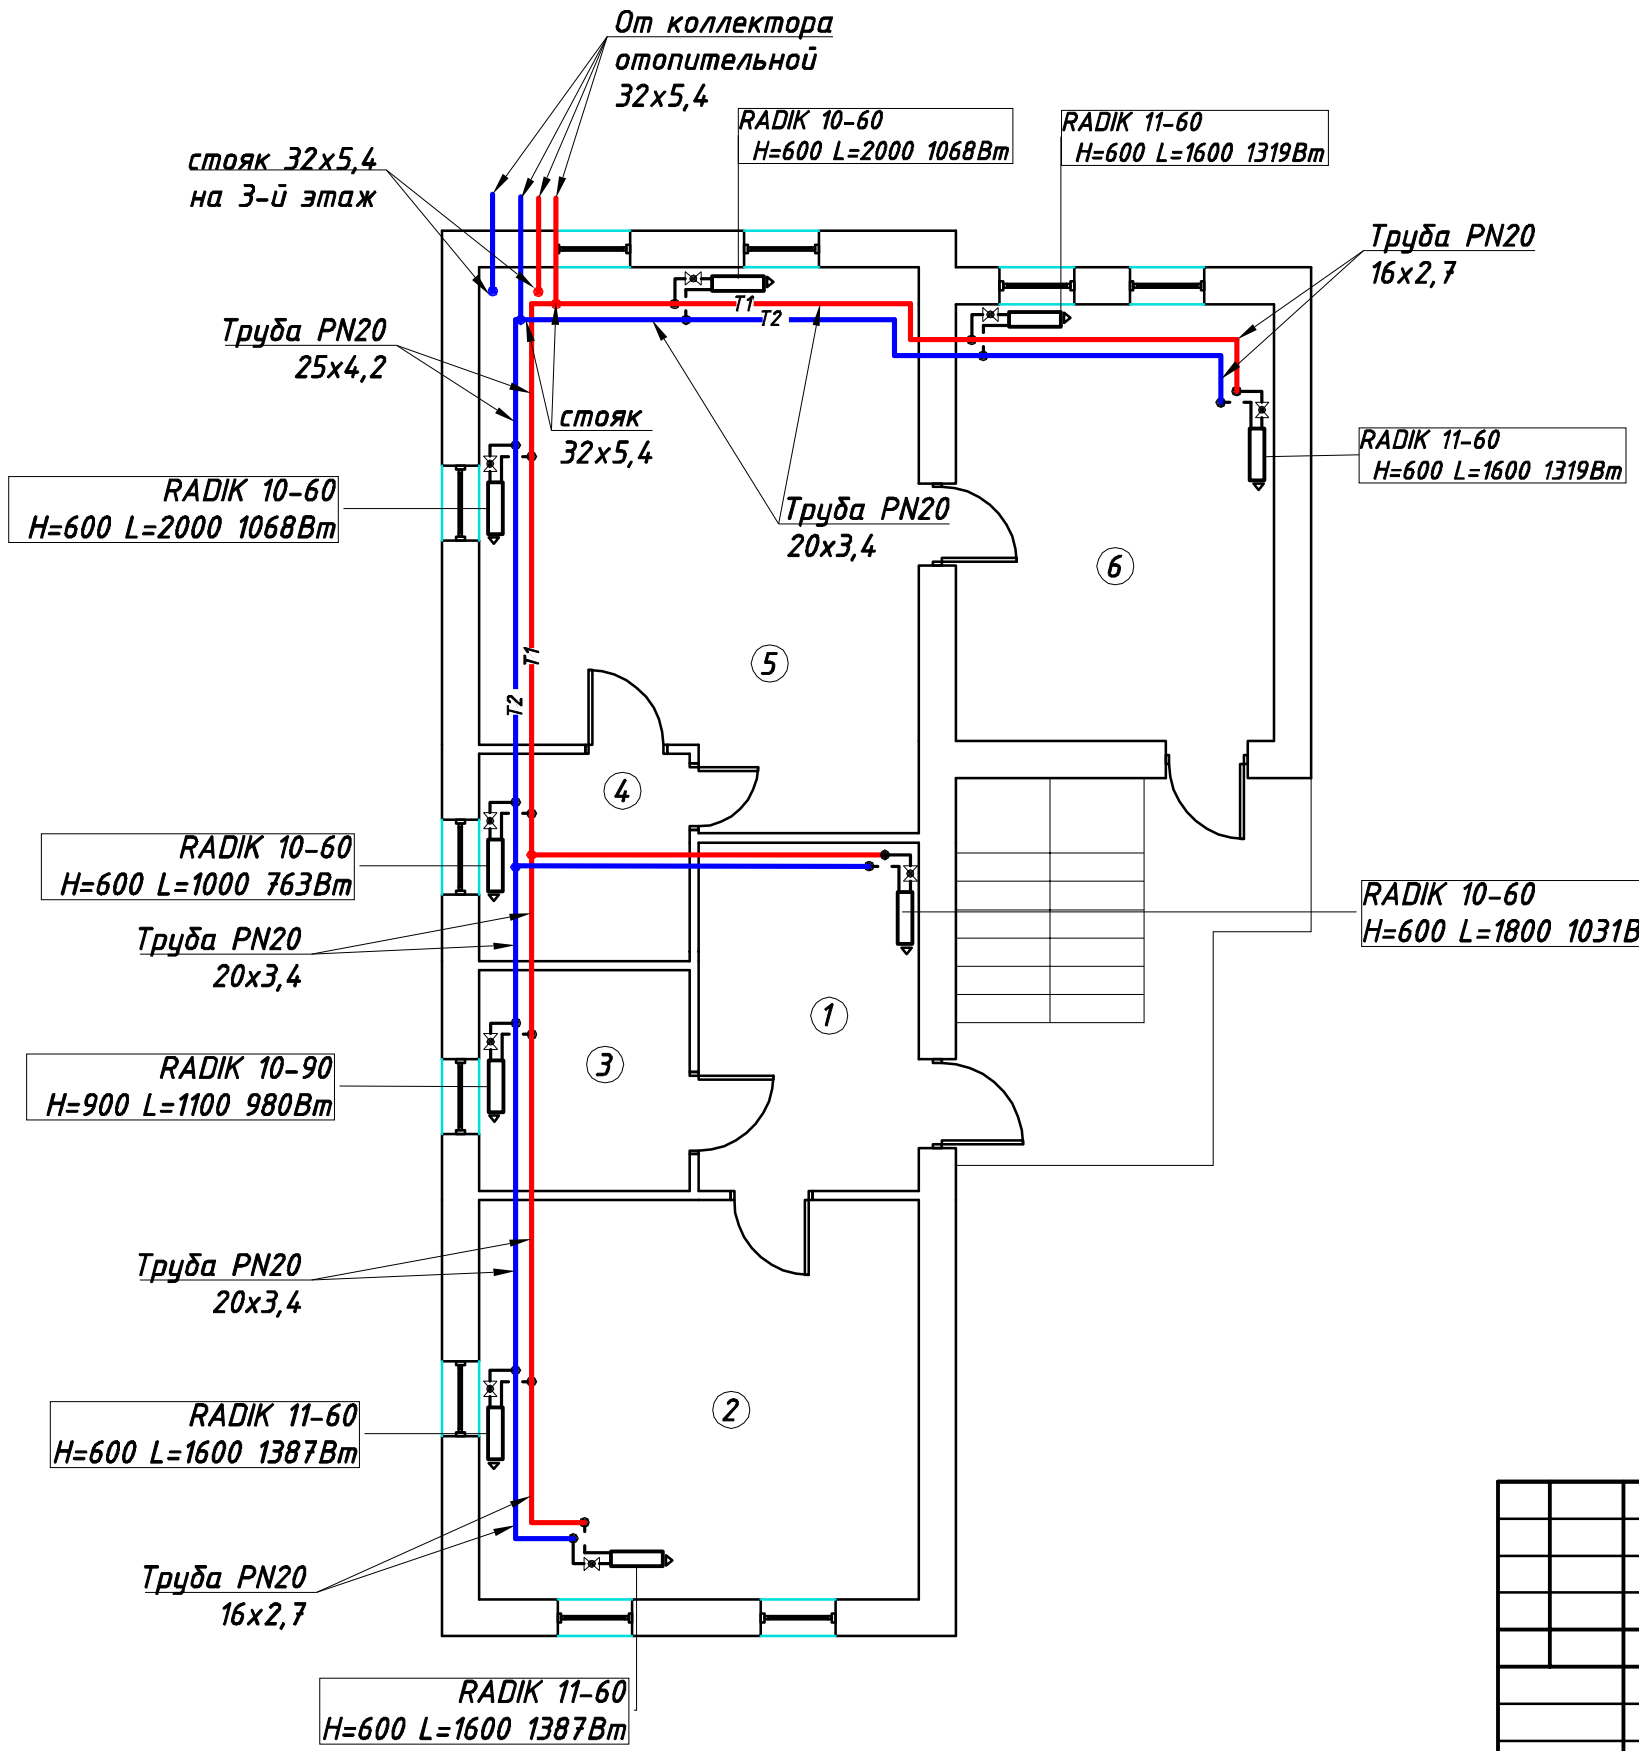

Экспликация помещений

Номер по плану	Наименование	Площадь, м²	Температура воздуха
1	Коридор	13,1	16
2	Комната	31,0	20
3	Санузел	8,8	23
4	Санузел	8,0	23
5	Комната	36,6	20
6	Комната	2,5,0	20

Взам. инв. №

Подпись и дата

Инв.№подл.

стадия	лист	листов
Р	4	

План отопленя второго этажа
М1:100
экспликация помещений