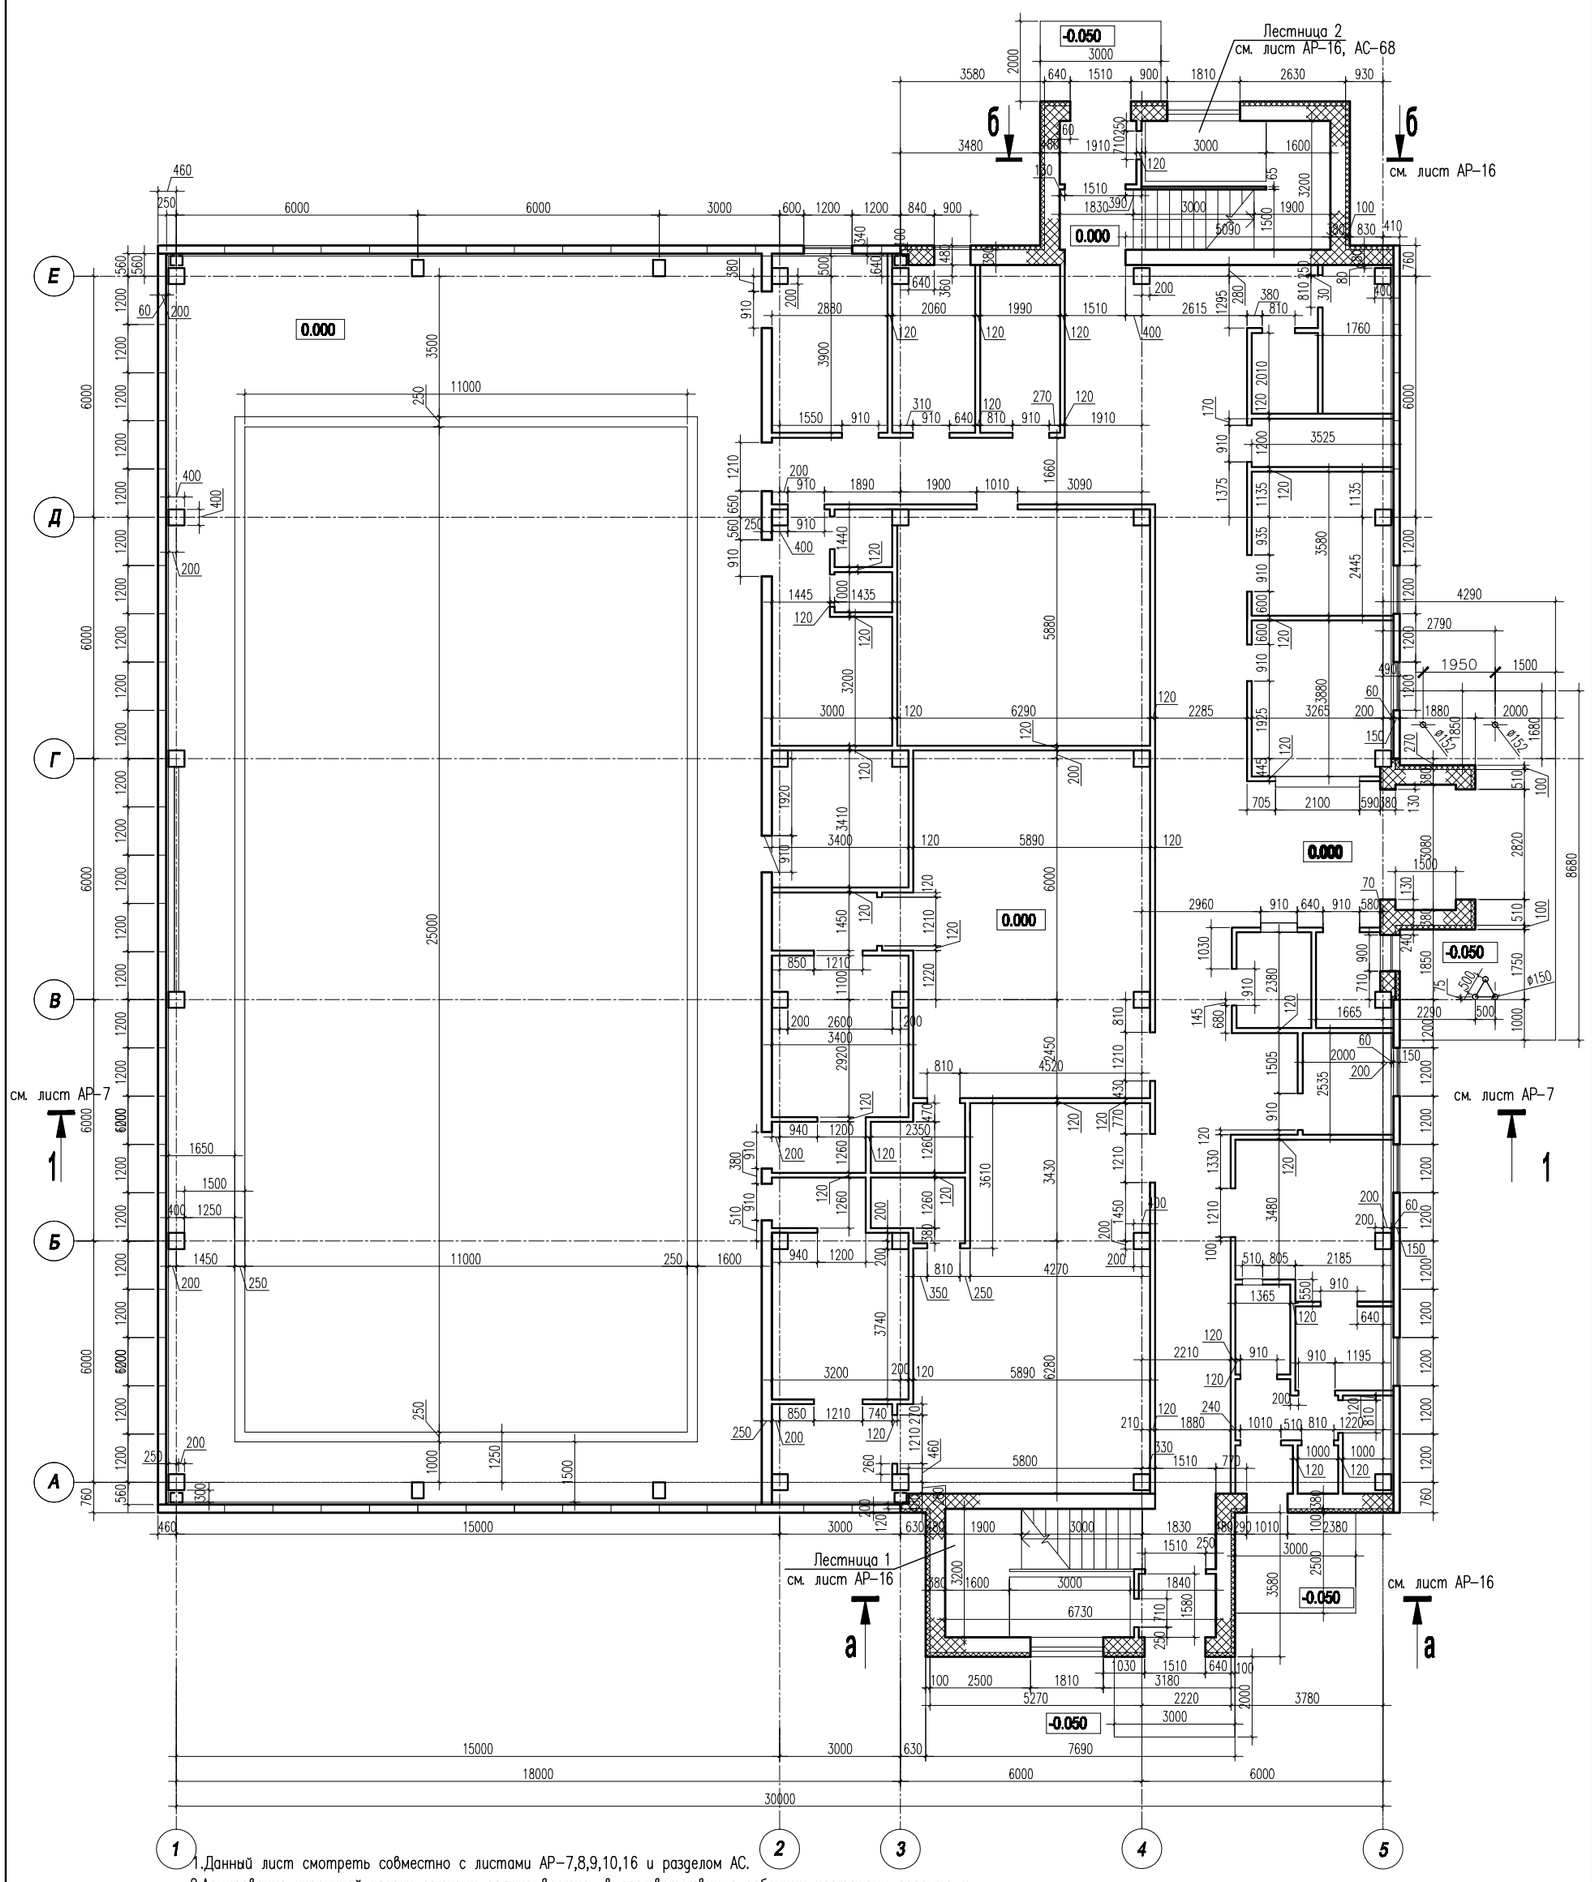

1.Данный лист смотреть совместно с листами АР-7,8,9,10,16 и разделом АС.

2.Армирование кирпичной кладки сетками должно вестись в соответствии с рабочими чертежами проекта и с главами СНиП3.02.01-87, СНиП3.03.01-81,СНиП3.04.01-87,СНип3.04.03-85.
Арматурные сетки укладывать через 4 ряда кладки в местах сопряжения стен, простенках, пилястрах и т.д.(см. чертежи).
В местах опоры ригелей, сетки укладывать на всю высоту этажа через 4 ряда кладки.Сетки выполнить из арматуры Ø 4Вр I ГОСТ 5781-82 с ячейкой 50х50мм. Сетки, не входящие в габариты простенков, обрезать по месту.

3.Экспликацию помещений смотреть на листах АС-4,5.

4.Ограждения лестниц 1и 2 см. на листе АР-16.

						005-10-2006	АР
						Плавательный бассейн на 4 водные дорожки с ванной 25х11м	
Изм.	Кол.уч	Лист	N' док	Подпись	Дата		
Рук. работ		Болдырев				Стадия	Лист	Листов
ГАП		Кутырева				Р.П.	2	
ГИП		Новичков						
Архитектор		Кутырева				Кладочный план на отм. +0.000	ООО "Строй-Тех"	
Архитектор		Фатеева						