


Согласовано

Инв. N подл.	Подп. и дата	Взам. инв. N

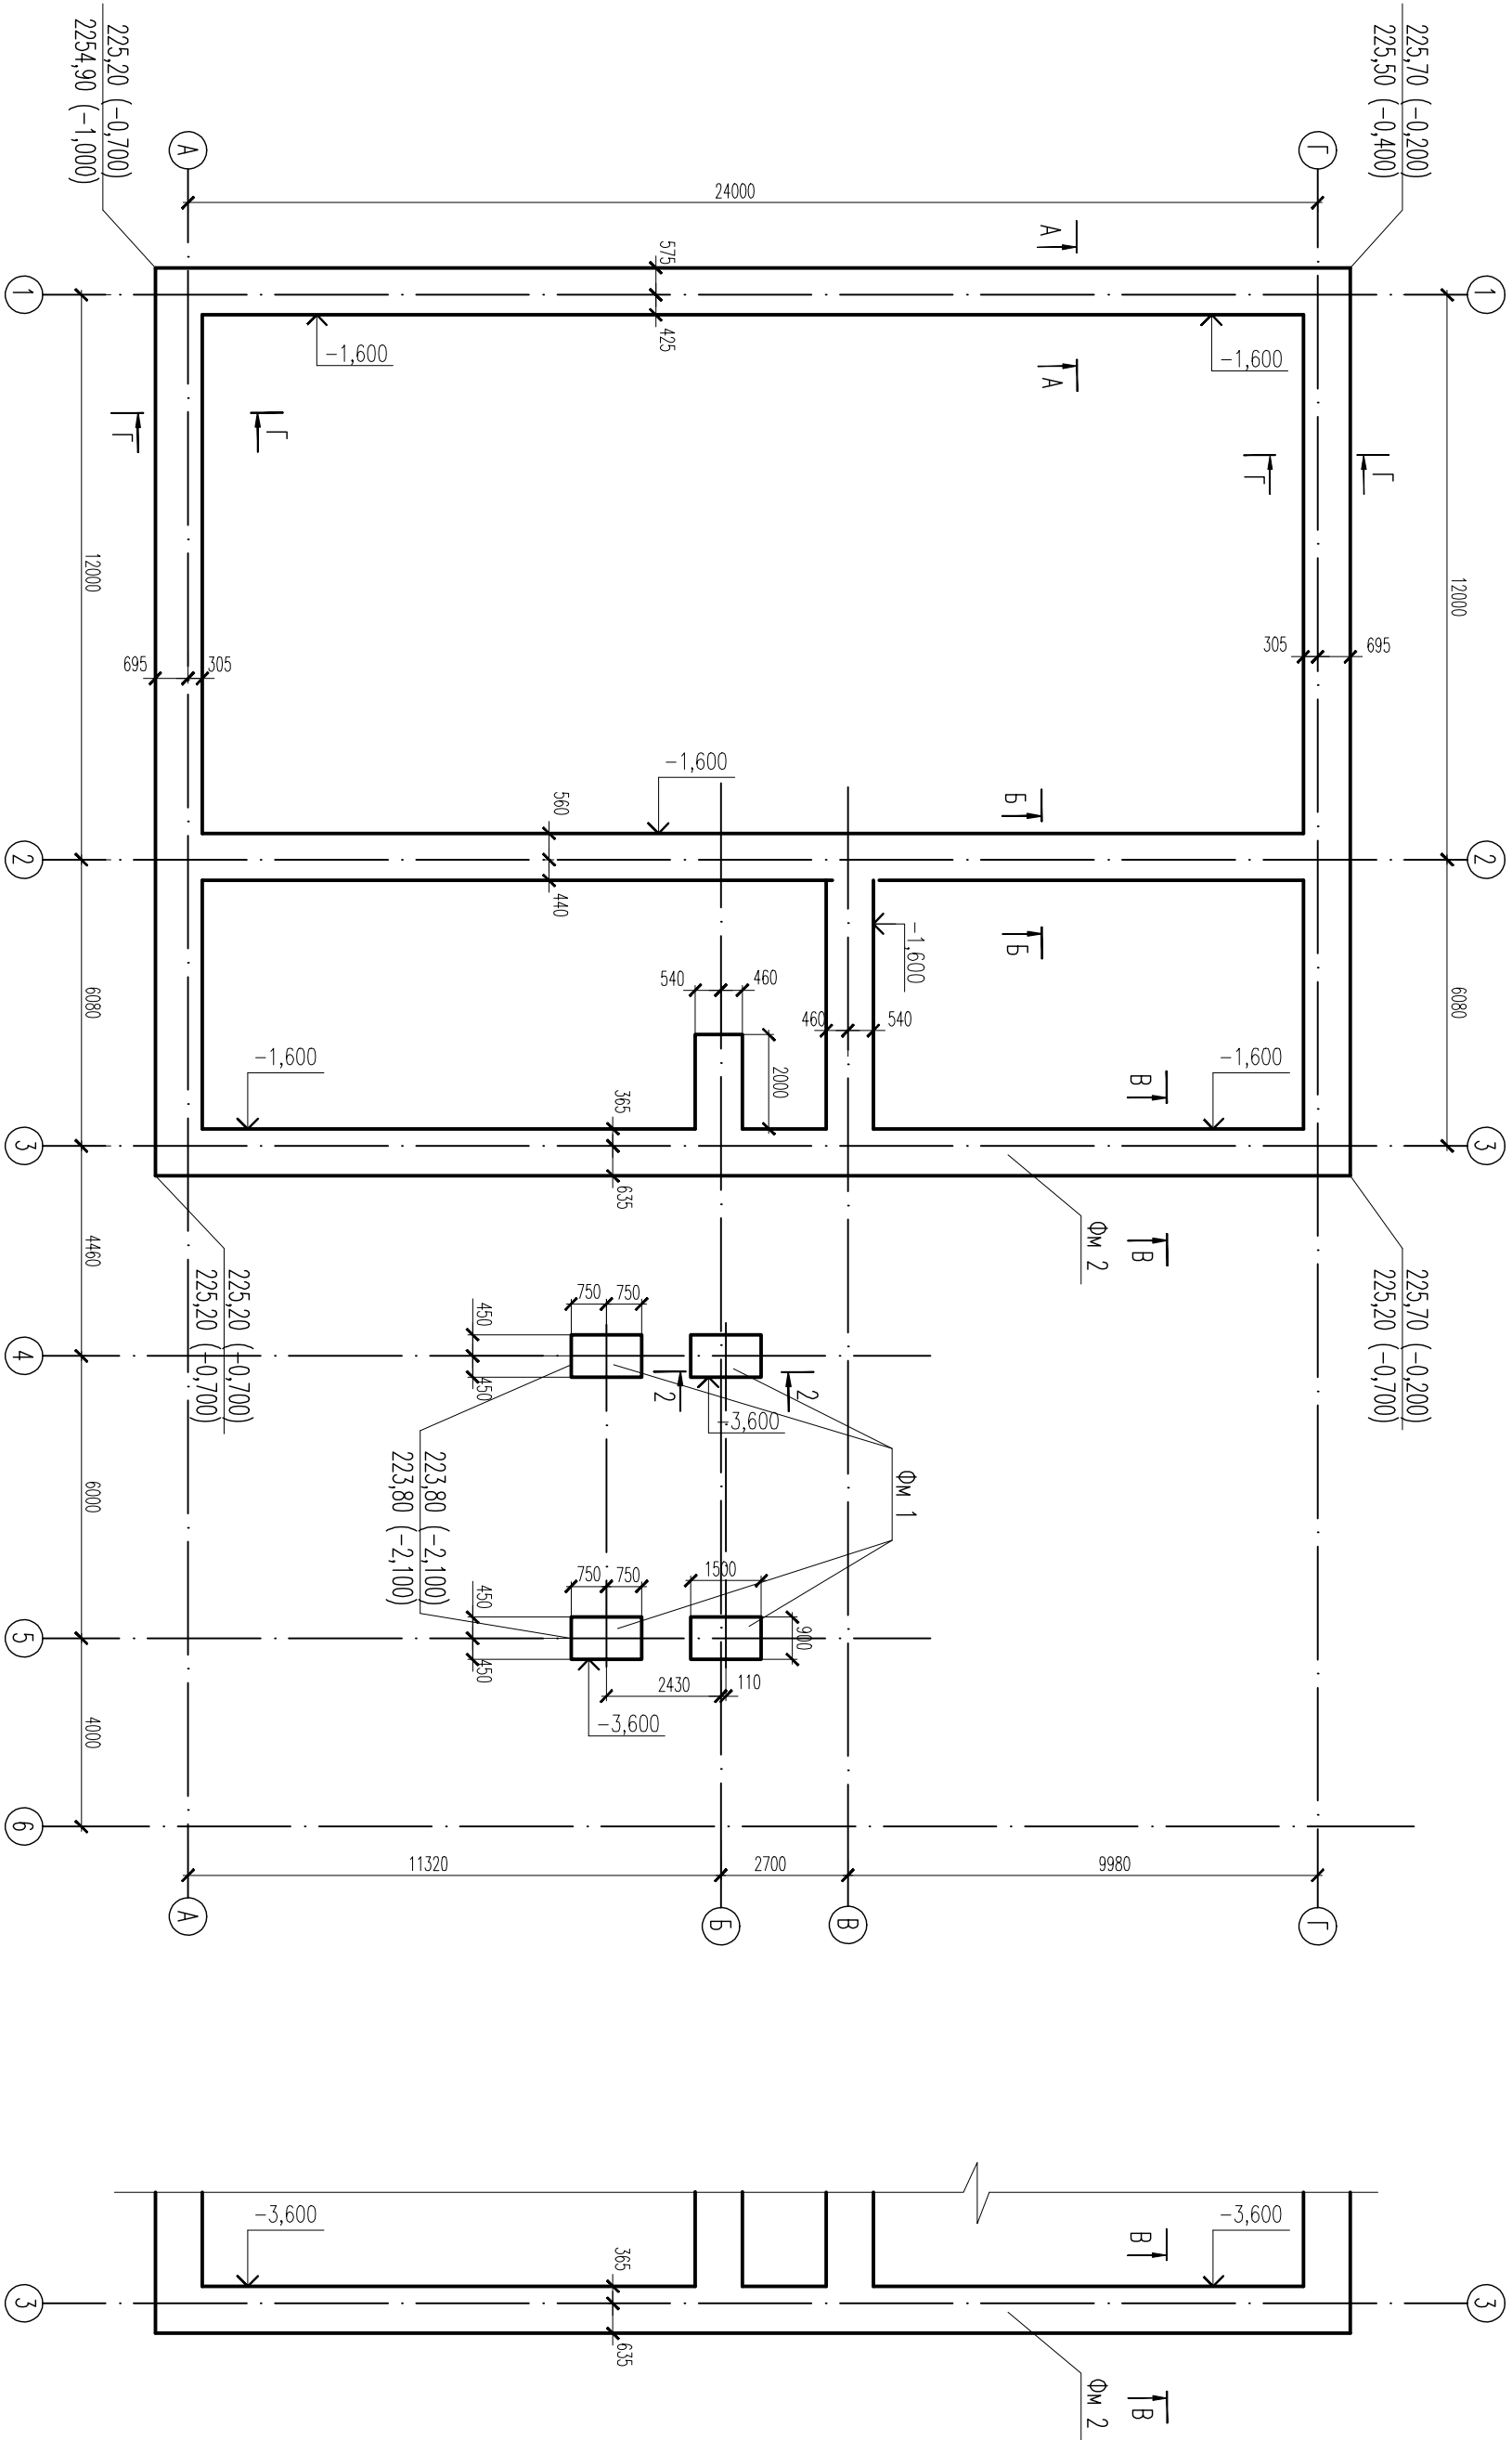

Данный лист смотреть совместно с листами АС.0-8И, АС.0-10, АС.0-11И, АС.0-11.1, АС.0-14.

Имя	Лист	№ док.	Подп.	Дата
Директор	Новикова А.Г.			
Р-ж. работ	Волдырева Г.Г.			
Исполн/ли	Новикова Г.И.			
Проверил	Волкова А.С.			
Н. контроль	Новикова Л.Г.			
<p>07-06-08 АС.0</p> <p>Многофункциональный зал на территории классической гимназии №1 по ул. Красная 54, г.Лена</p> <p>Рабочий проект основания и фундаментов</p> <p>План фундаментов на отм. -1.600, -3.600</p> <p>Опалубка</p>				
Стадия	Лист	Листов		
РП	7И			
000 "Строй - Тех"				