Спецификация элементов заполнения проемов

Марка поз.	Обозначение	Наименование	Кол	Масса ед. кг	Примечание
1	серия 1.13.6.5–19	Дверной блок ДС19–9 гп	1		
2	серия 1.13.6.5–19	Дверной блок ДС19–9 гпл	4		
ОК–2	ГОСТ 16289–86	Окно ОРС12–9	1		
МС–3	инв.N 91–05252	Стремянка металическая	1		

Спецификация сборных железобетонных элементов

Марка поз.	Обозначение	Наименование	Кол	Масса ед. кг	Примечание
ЛС 9.17	ГОСТ 8717. 0–84	Ступени ЛС 9.17	12	97	
ЛС–11	с. 1.055.1–1 6.1	Ступень ЛС–11	14	115	

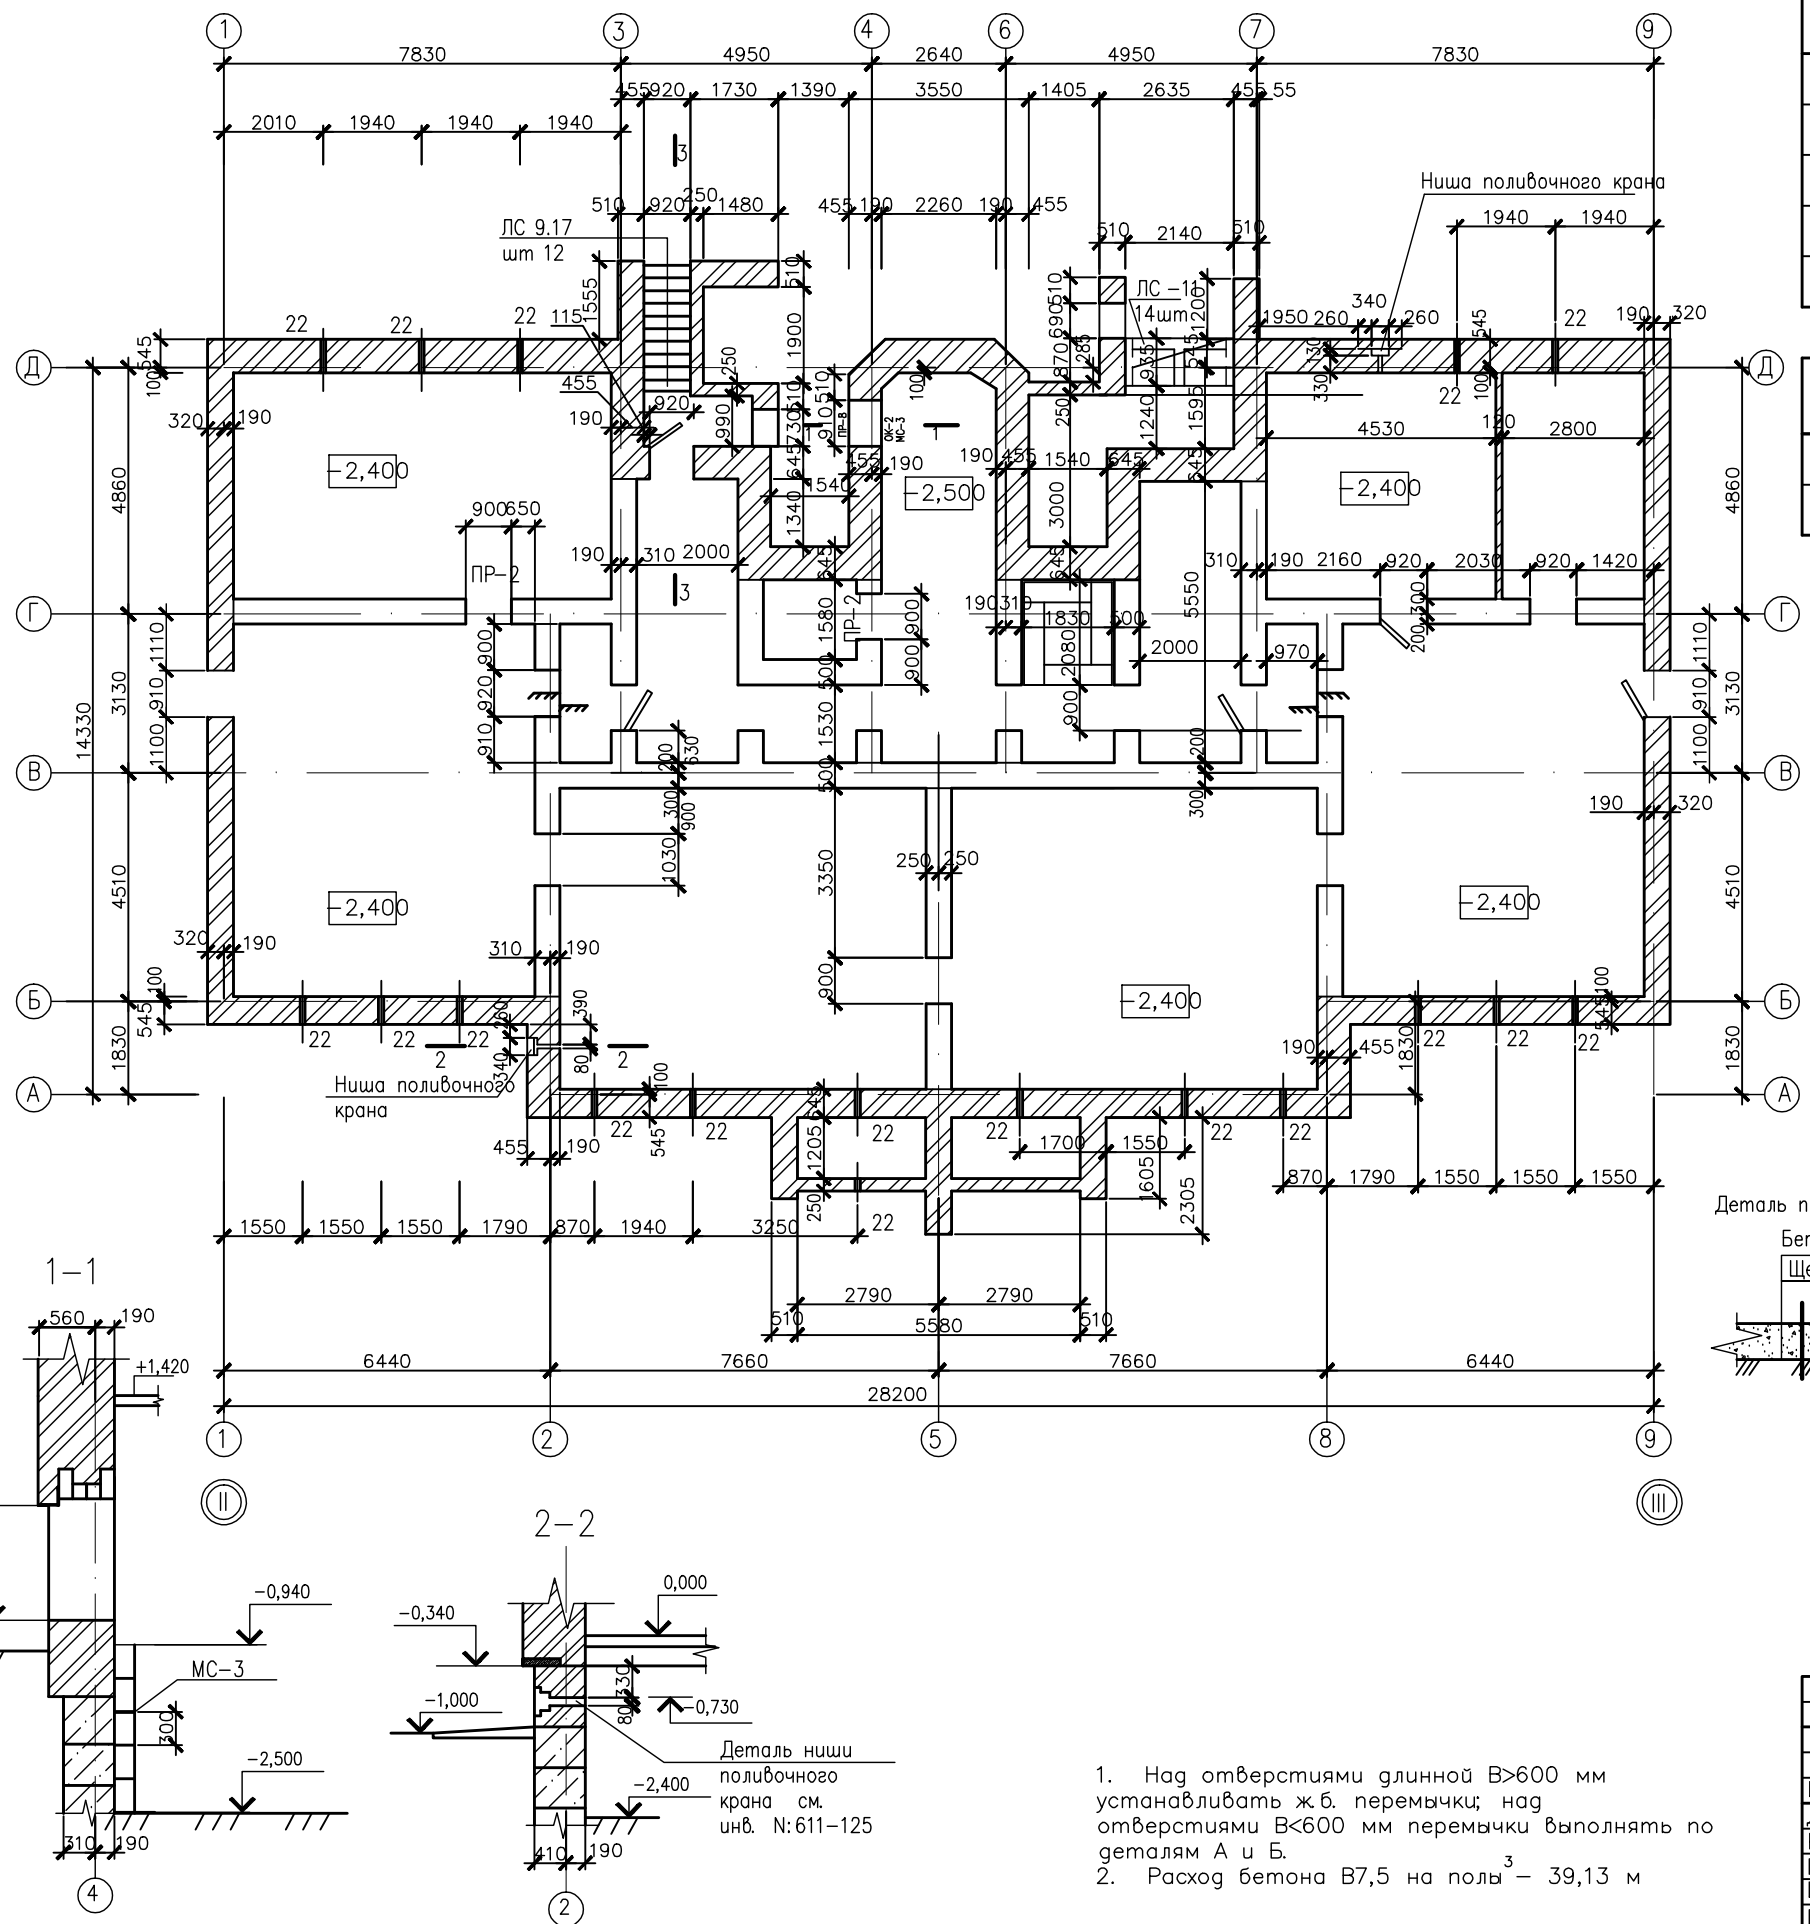

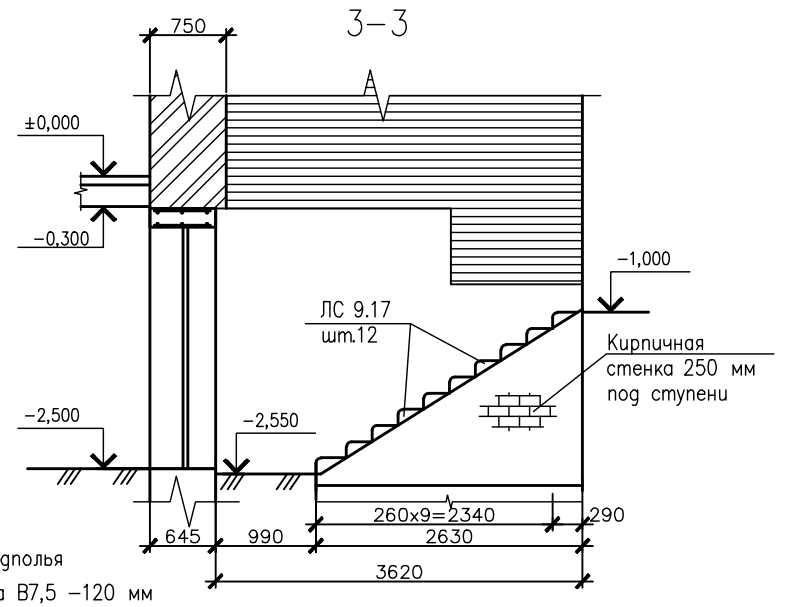

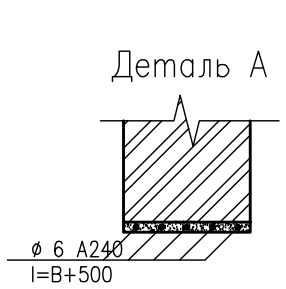

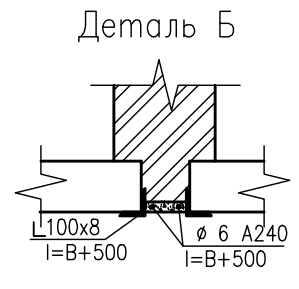

1. Над отверстиями длинной В>600 мм устанавливать ж.б. перемычки; над отверстиями В<600 мм перемычки выполнять по деталям А и Б.
2. Расход бетона В7,5 на полы – 39,13 м^3

					017–07–2007	КЖ
					Микрорайон ?5 "Терновка" г. Пензы	
Изм.	Кол. уч.	Лист	N док.	Подп.	Дата	
Директор		Новичков А.Г.			9–этажный жилой дом Блок–секция N1.	Стадия: РП; Лист: 47; Листов: 64
Рук. раб.		Болдырев Г.Г.				
ГИП		Новичков Г.И.				
Исполнил		Михеев Ю.В.			План техподполья. Спецификация	ООО "Строй–Тех"
Проверил		Новичков. Г.И.				
Н. контр.		Новичкова Л.Г.				

Согласовано

Взам. инв. N

Подп. и дата

Инв. N подл.

Формат А2