



План подвала на отс.-4.450

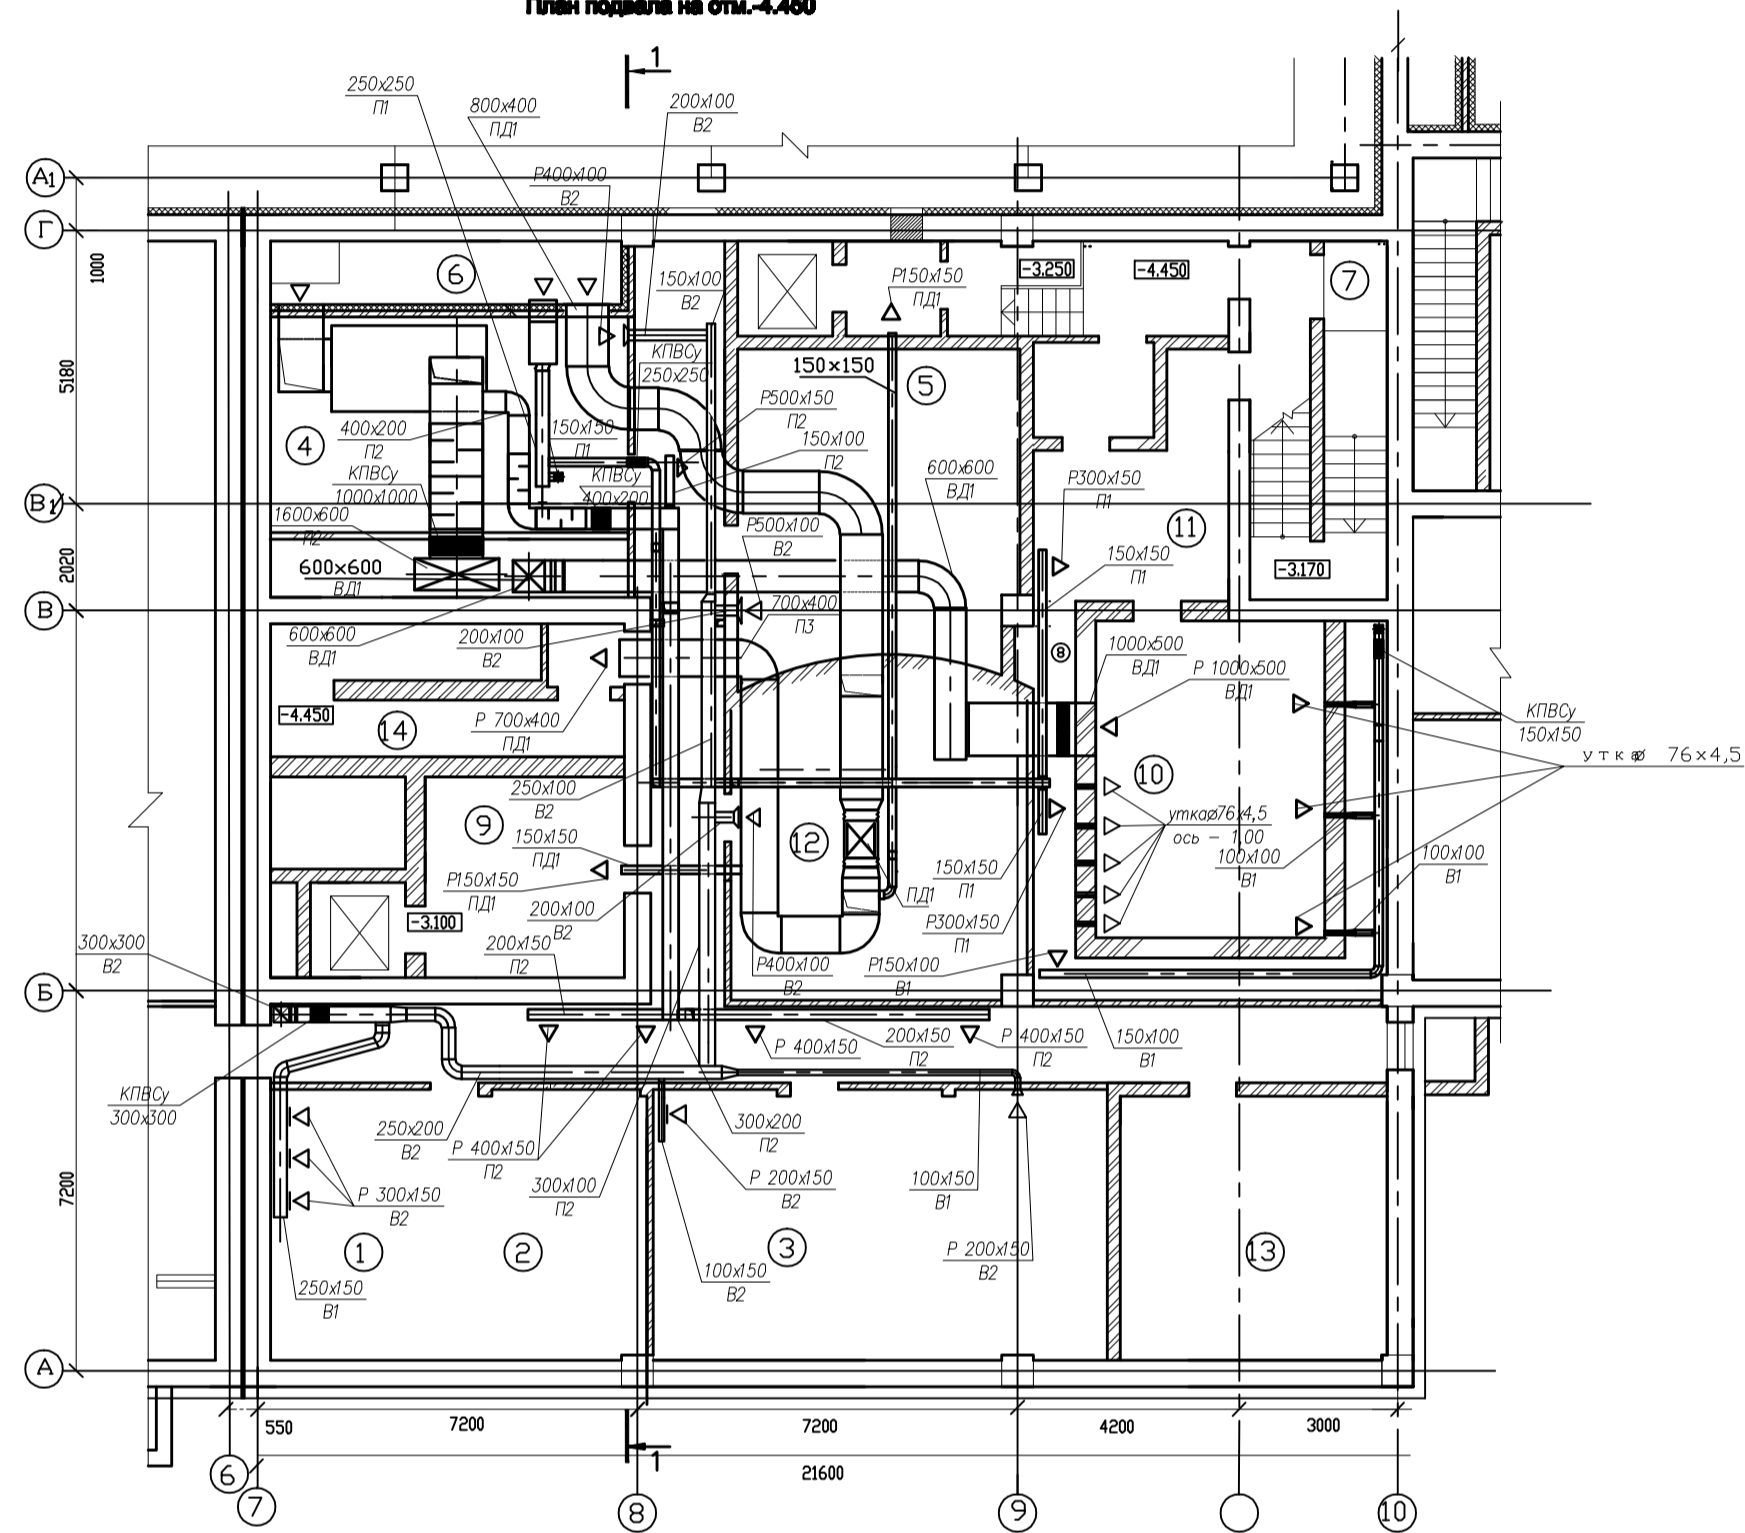

Номер помещ.	Наименование	Площ., м ²
1	ИТП(Тепловой пункт)	
2	Водомерный узел	36,36
3	Технические помещения	
4	Венткамера	35,72
5	Электрощитовая	25,25
6	Формовая	7,98
7	Лестничные клетки	11,1
8	Смотровой коридор	15,58
9	Лифтовой холл	14,18
10	Комната хранения ценностей	27,82
11	Комната передачи ценностей	11,85
12	Венткамера	35,16

План 1-го этажа на отсметка -0.45

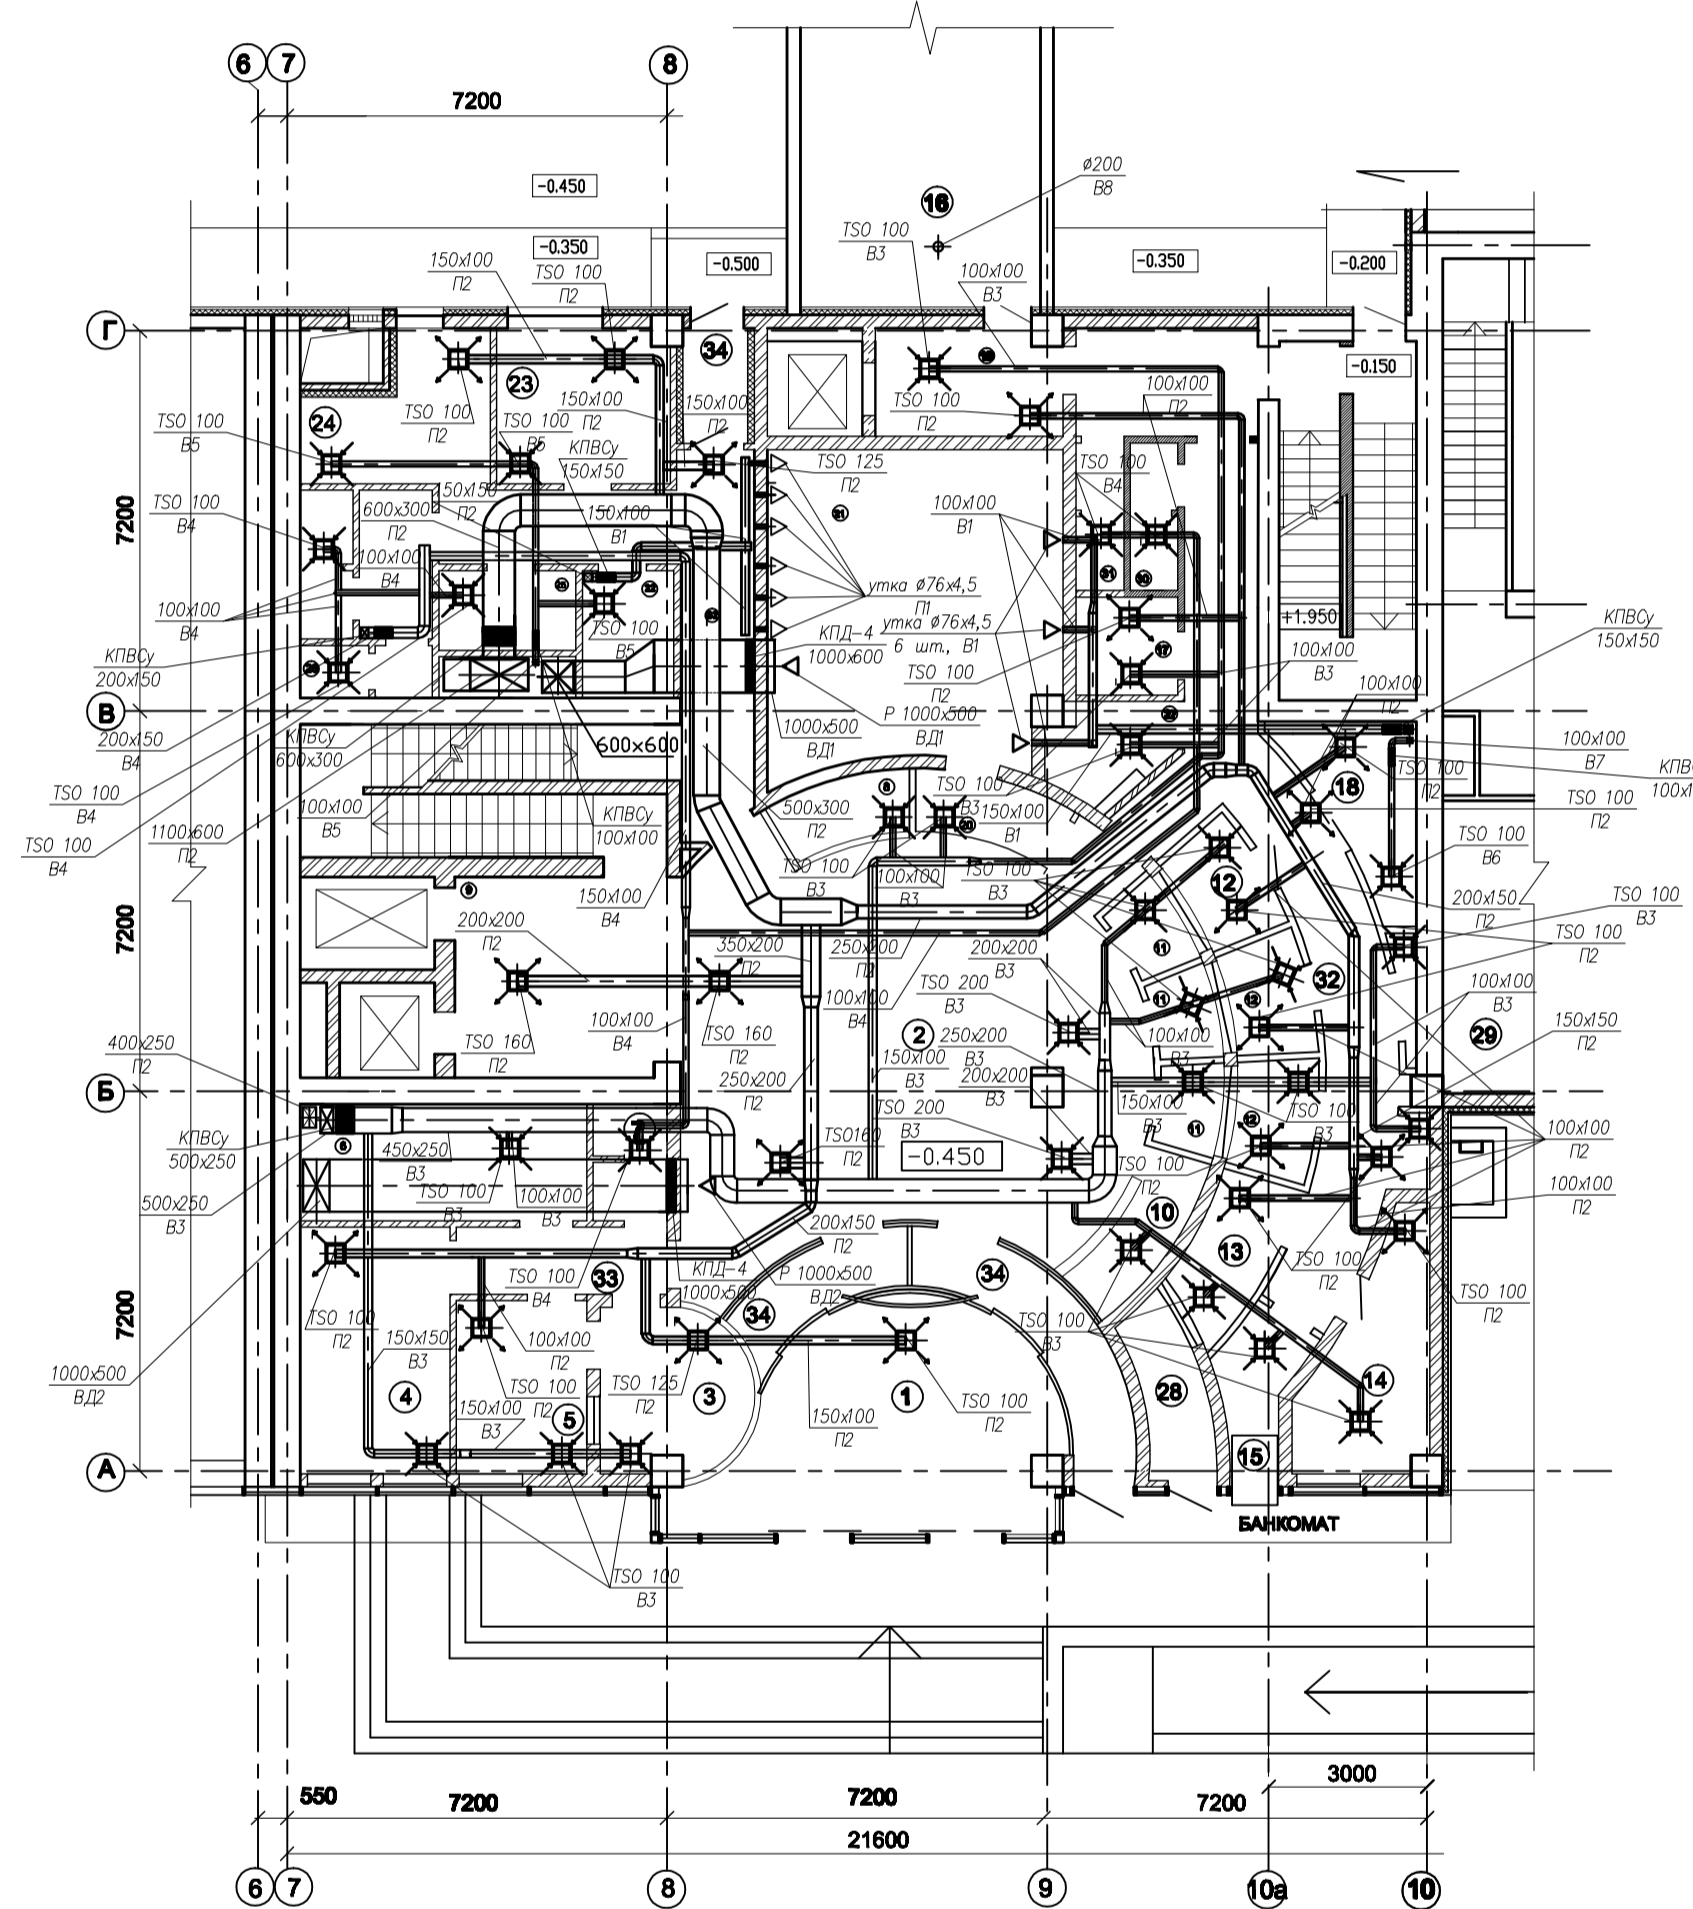

Номер помещ.	Наименование	Площ., м ²
1	Входной вестибюль	18,18
2	Центральный фойе	68,60
3	Пост охраны	8,47
4	Кабинет оператора отдела безопасности	13,61
5	Кабинет специнформации	9,42
6	Аппаратная	8,00
7	Служба отдела безопасности	2,70
8	Служба администратор	3,35
9	Лифтовый холл	16,25
10	Гардероб клиентской	4,55
11	Индивидуальные кабинеты клиента	5,40
12	Кассы	9,30
13	Пункт обмена валюты	5,04
14	Начальник отдела кассовых операций	10,00
15	Банкомат	4,14
16	Бокс	34,70
17	Помещение для работы с деньгами	4,32
18	Архив отдела кассовых операций	6,30
19	Помещение приема - выдачи денег	7,54
20	Помещение для вып. депозит. операций	3,35
21	Хранилище ирридив. ценностей клиентов	33,31
22	Гардероб персонала	4,18
23	Рабочий кабинет	9,58
24	Рабочий кабинет	8,20
25	Комната уборочного инвентаря	3,68
26	Санузлы персонала	8,97
27	Гардероб отдела кассовых операций	3,52
28	Тамбур пункта обмена валюты	5,75
29	Подсобное помещение касс. узла	1,75
30	Санузлы персонала касс. узла	2,40
31	Санузлы персонала	2,40
32	Земельный коридор	
33	Коридор охраны	
34	Тамбуры	