


условно-графическое обозначения

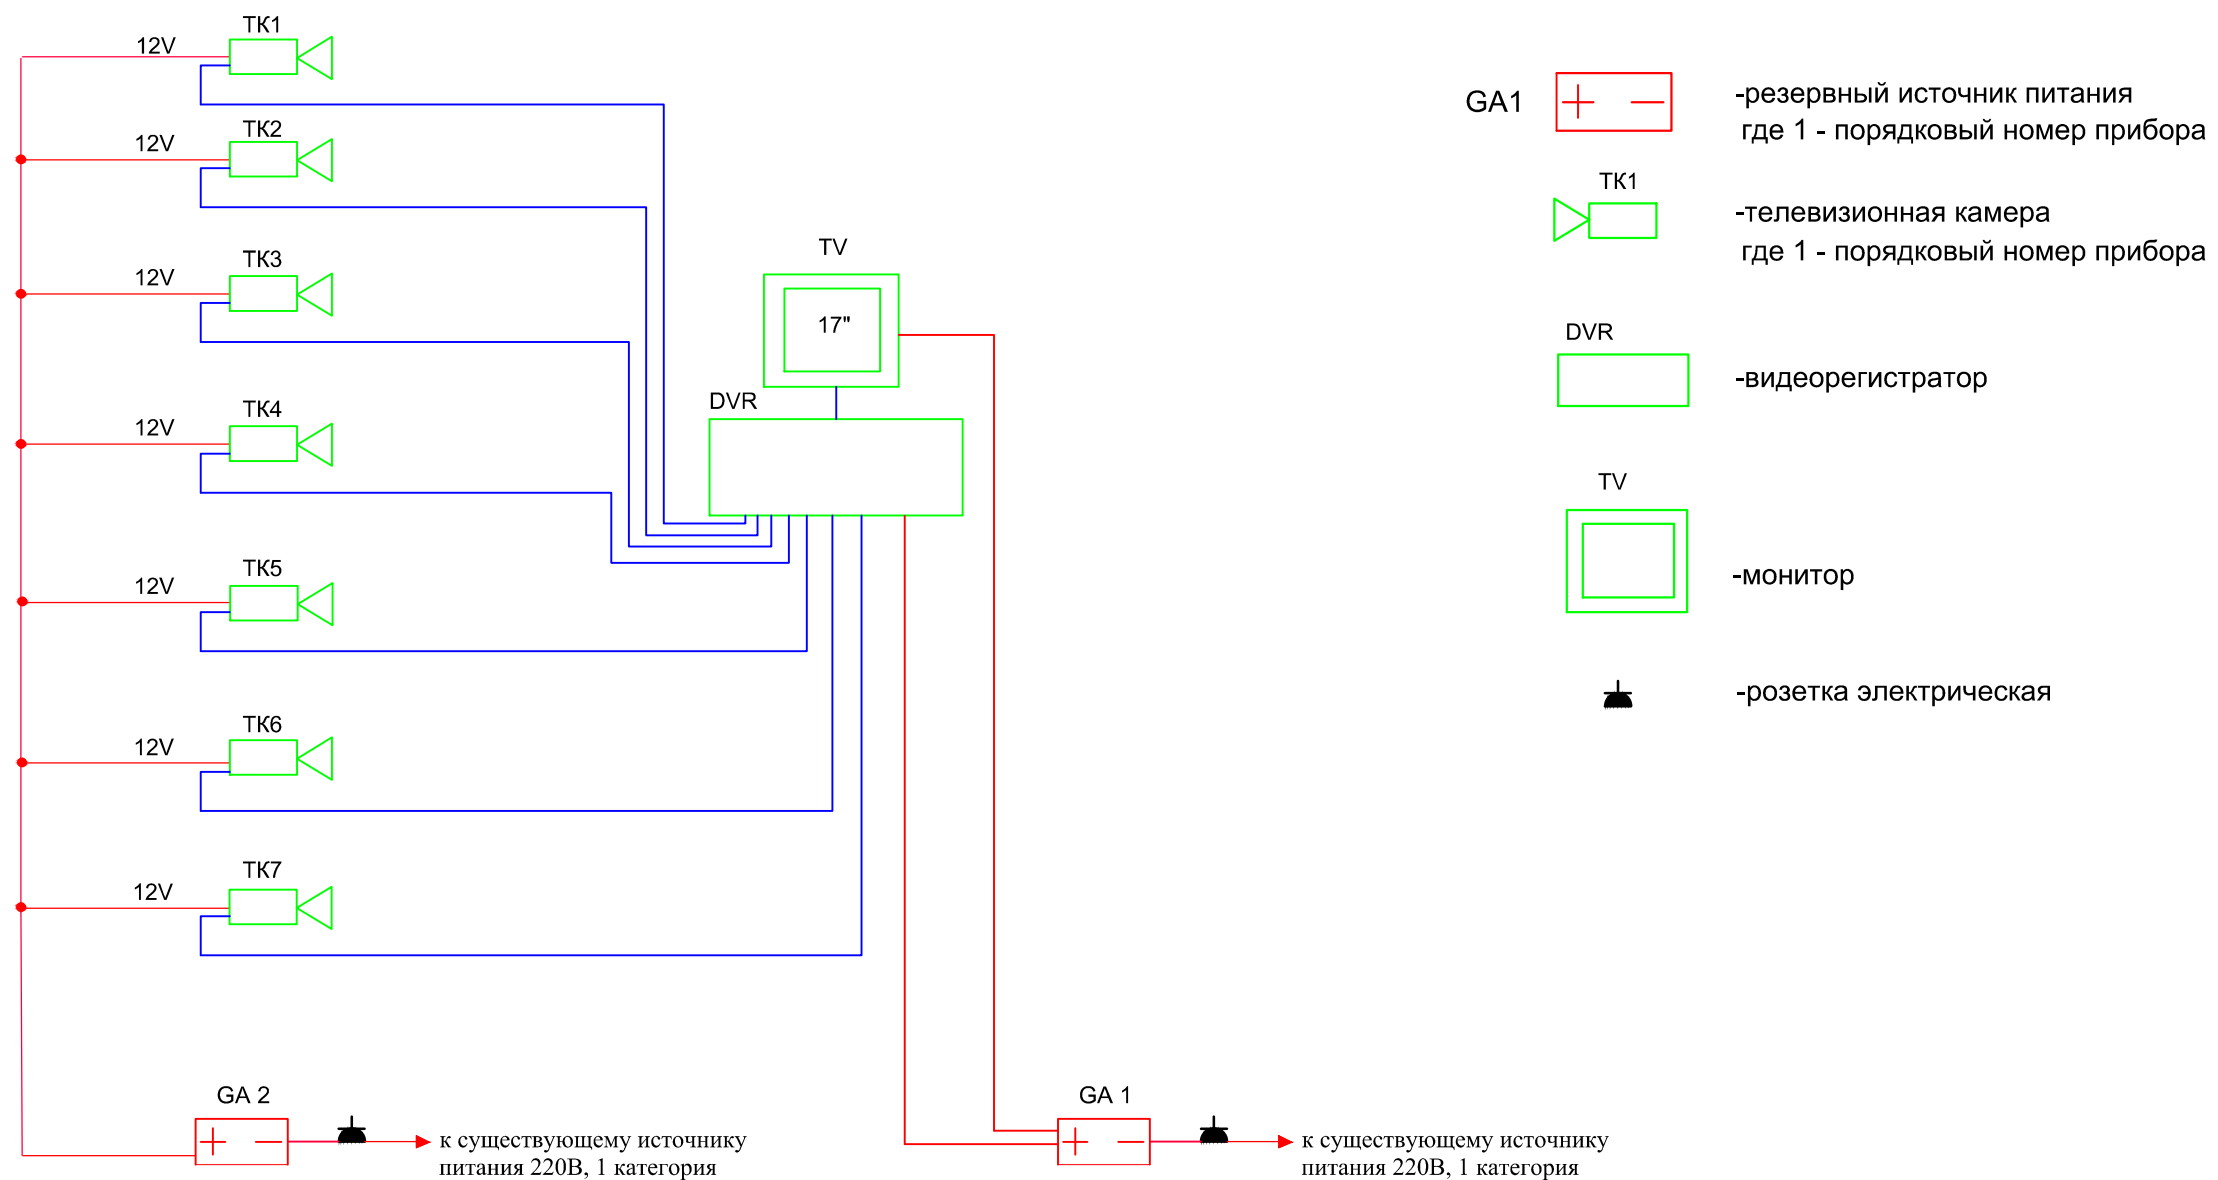

						Заказчик:-	Комплект: СС2 Помещение: -				
Изм.	Кол.уч	Лист	№ док	Подп.	Дата	Студия красоты и спа-зона			Стадия	Лист	Листов
					12.10				РП	9	10
					12.10						
						Структурная схема			г.Москва		