


План 1 этажа (0,000)

М 1:100

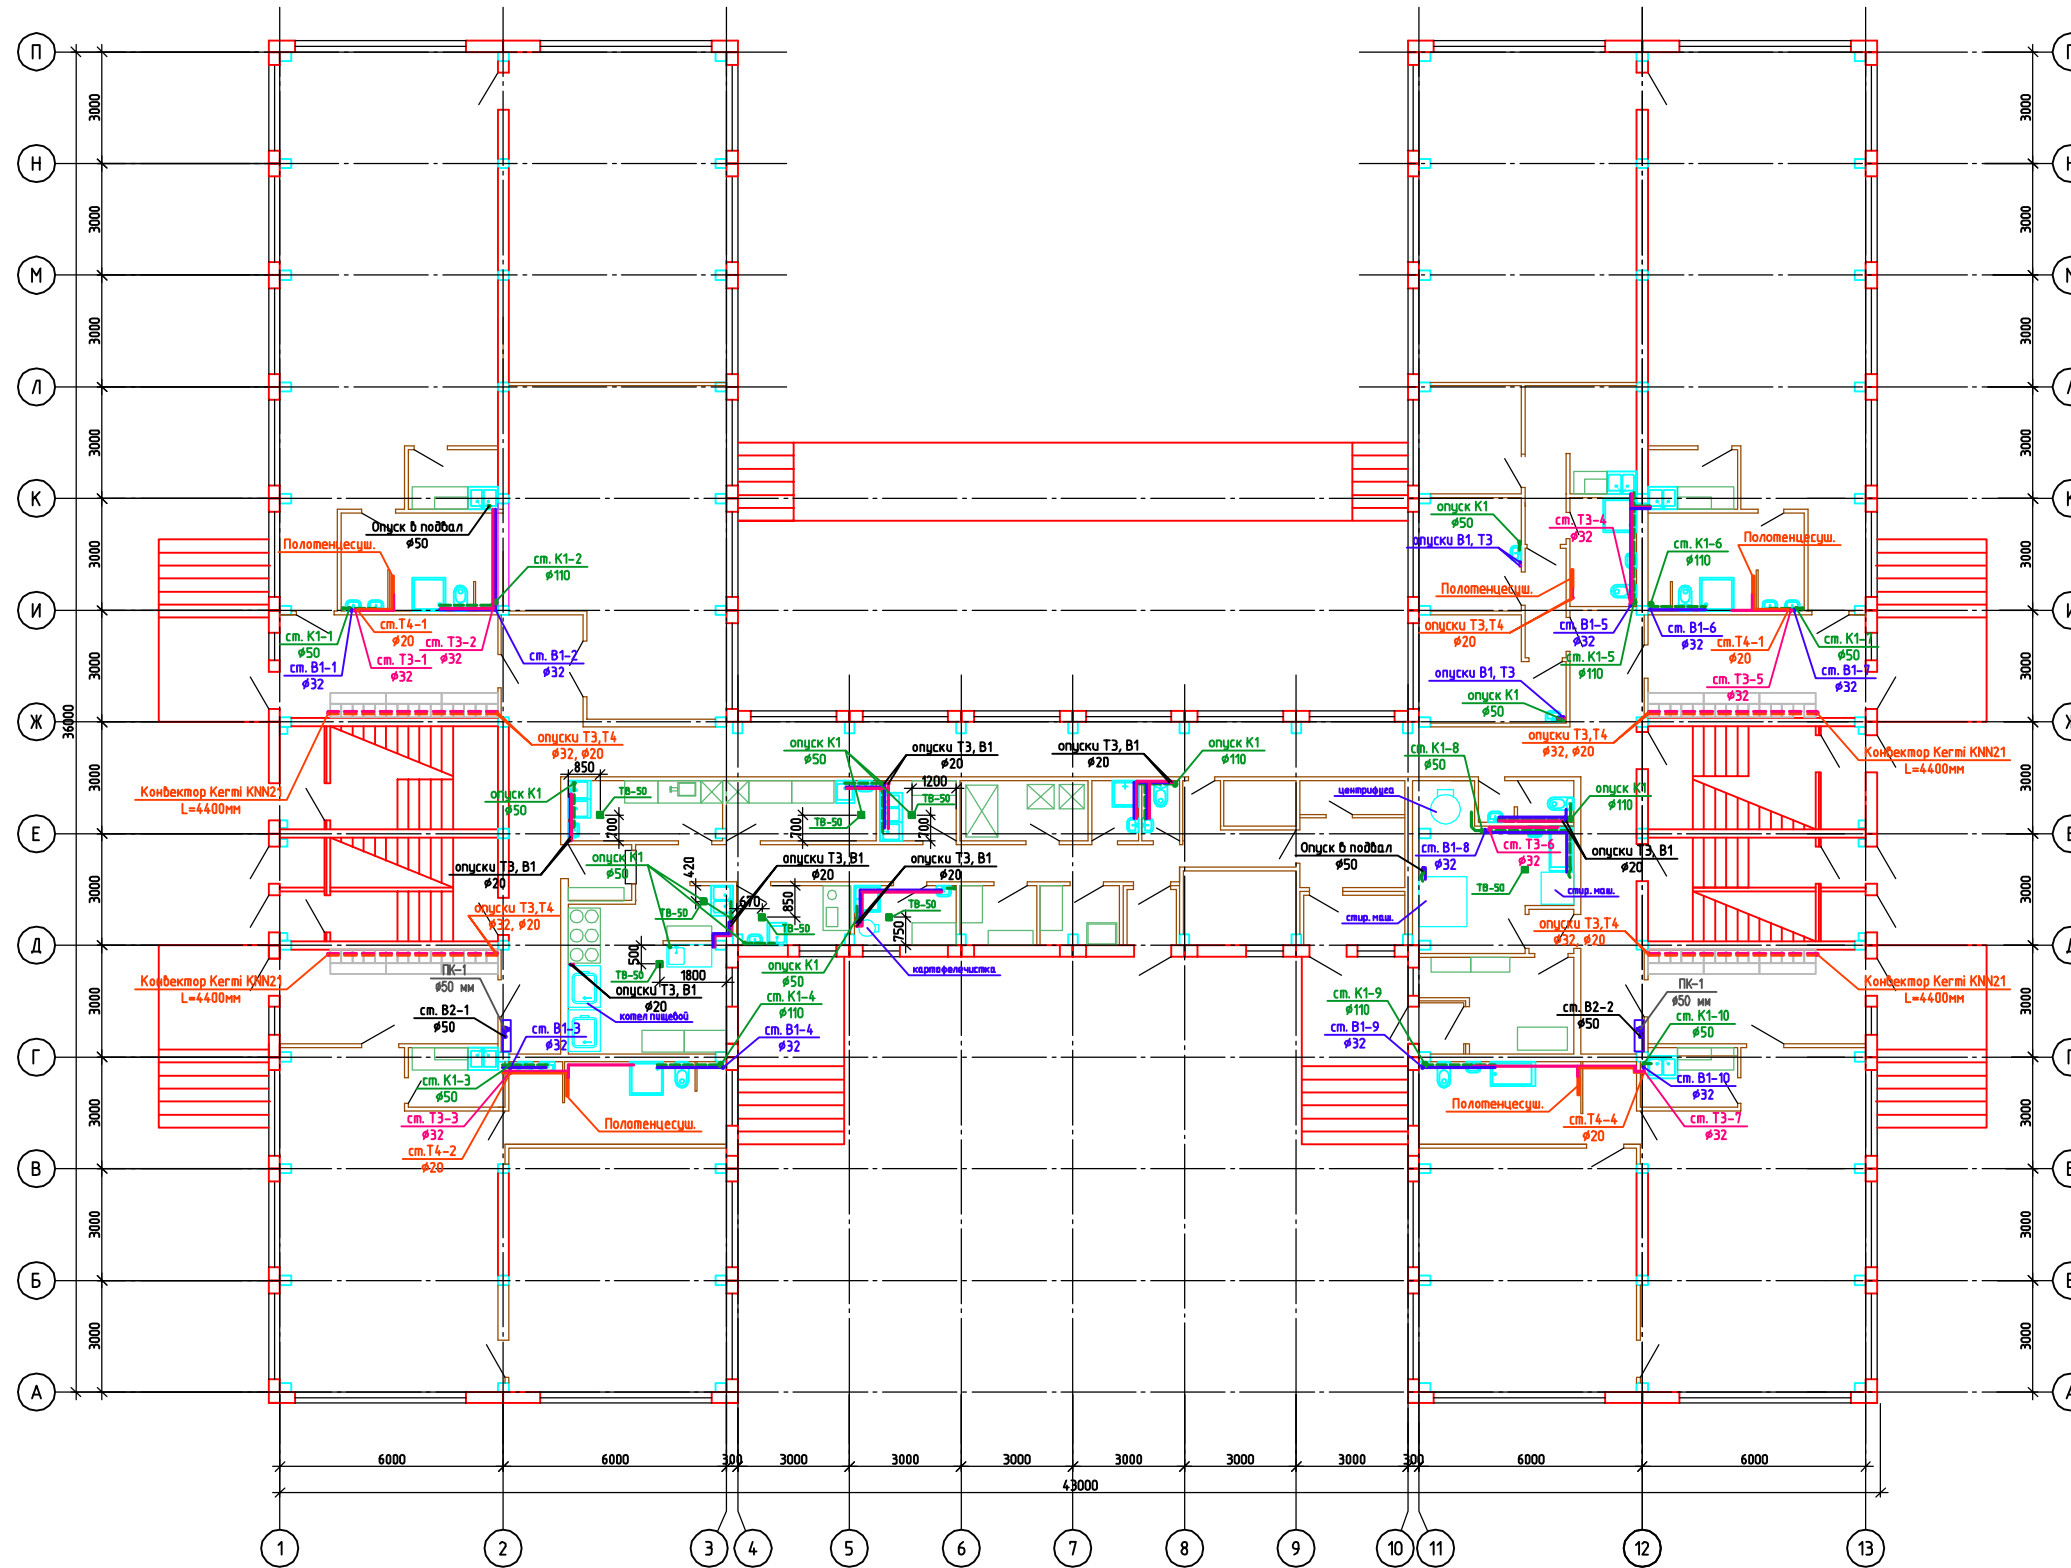

Экспликация помещений

Номер помещения	Наименование	Площадь, м²	Кат. помещения	Класс火灾опасной зоны
1	Коридор	78,16		
2	Спортивный зал	46,47		
3	Медицинский кабинет	9,91		
4	Процедурная	8,29		
5	Палата	7,93		
6	Помещение приема пищи	10,08		
7	Сан.узел	5,26		
8	Сан.узел для персонала	2,74		
9	Стиральная	15,03		
10	Гладильная	8,73		
11	Тамбур	3,66		
12	Гардеробная для персонала кухни	2,54		
13	Электрощитовая	1,94		
14	Коридор	17,71		
15	Помещение заб.производством	5,96		
16	Тамбур	1,98		
17	Сан.узел для персонала кухни	1,62		
18	Комната хранения уборочного инвентаря	2,03		
19	Кладовая овощей	3,32		
20	Кладовая сухих продуктов	3,23		
21	Кладовая скоропортящихся продуктов	5,55		
22	Моечная оборотной тары	3,32		
23	Цех первичной обработки овощей	4,40		
24	Овощной цех	4,79		
25	Холодный цех	6,52		
26	Мясо-рыбный цех	6,65		
27	Разделочная	8,73		
28	Горячий цех	18,36		
29	Разделка	14,77		
30	Игровая для детей от 1-3-х лет	49,81		
31	Буфетная	4,08		
32	Сан.узел	13,01		
33	Спальная	38,09		
34	Разделка	14,77		
35	Игровая для детей до года лет	49,81		
36	Буфетная	4,08		
37	Сан.узел	13,01		
38	Спальная	38,09		
39	Разделка	16,14		
40	Игровая для детей от 1-3-х лет	71,44		
41	Буфетная	4,08		
42	Сан.узел	11,08		
43	Спальная	51,69		
44	Разделка	16,14		
45	Игровая для детей от 1-3-х лет	71,44		
46	Буфетная	4,08		
47	Сан.узел	11,08		
48	Спальная	51,69		
49	Входной тамбур	11,54		
50	Тамбур	1,63		
51	Тамбур	1,44		

005-4-10/024-ВК					
Перепланировка помещений ГОУ Межшкольный учебный комбинат №1 Фрунзенского района Санкт-Петербурга по адресу: г. Санкт-Петербург, Дунайский пр., д.33, корп.2, лит.А					
Изм.	Кач.	Лист	Ивк.	Подп.	Дата
ГМП	Казначеев				
Разраб.	Кириллова				
Проверил	Ретюков				
И. контр.	Ретюков				
План 1 этажа с сетями В1, Т3, К1				Стация	Лист
				Р	4
				ООО "Промпроект" г. Петрозаводск	