


СОГЛАСОВАНО

Инб.Н подл. Подпись и дата. Взам. инб.Н

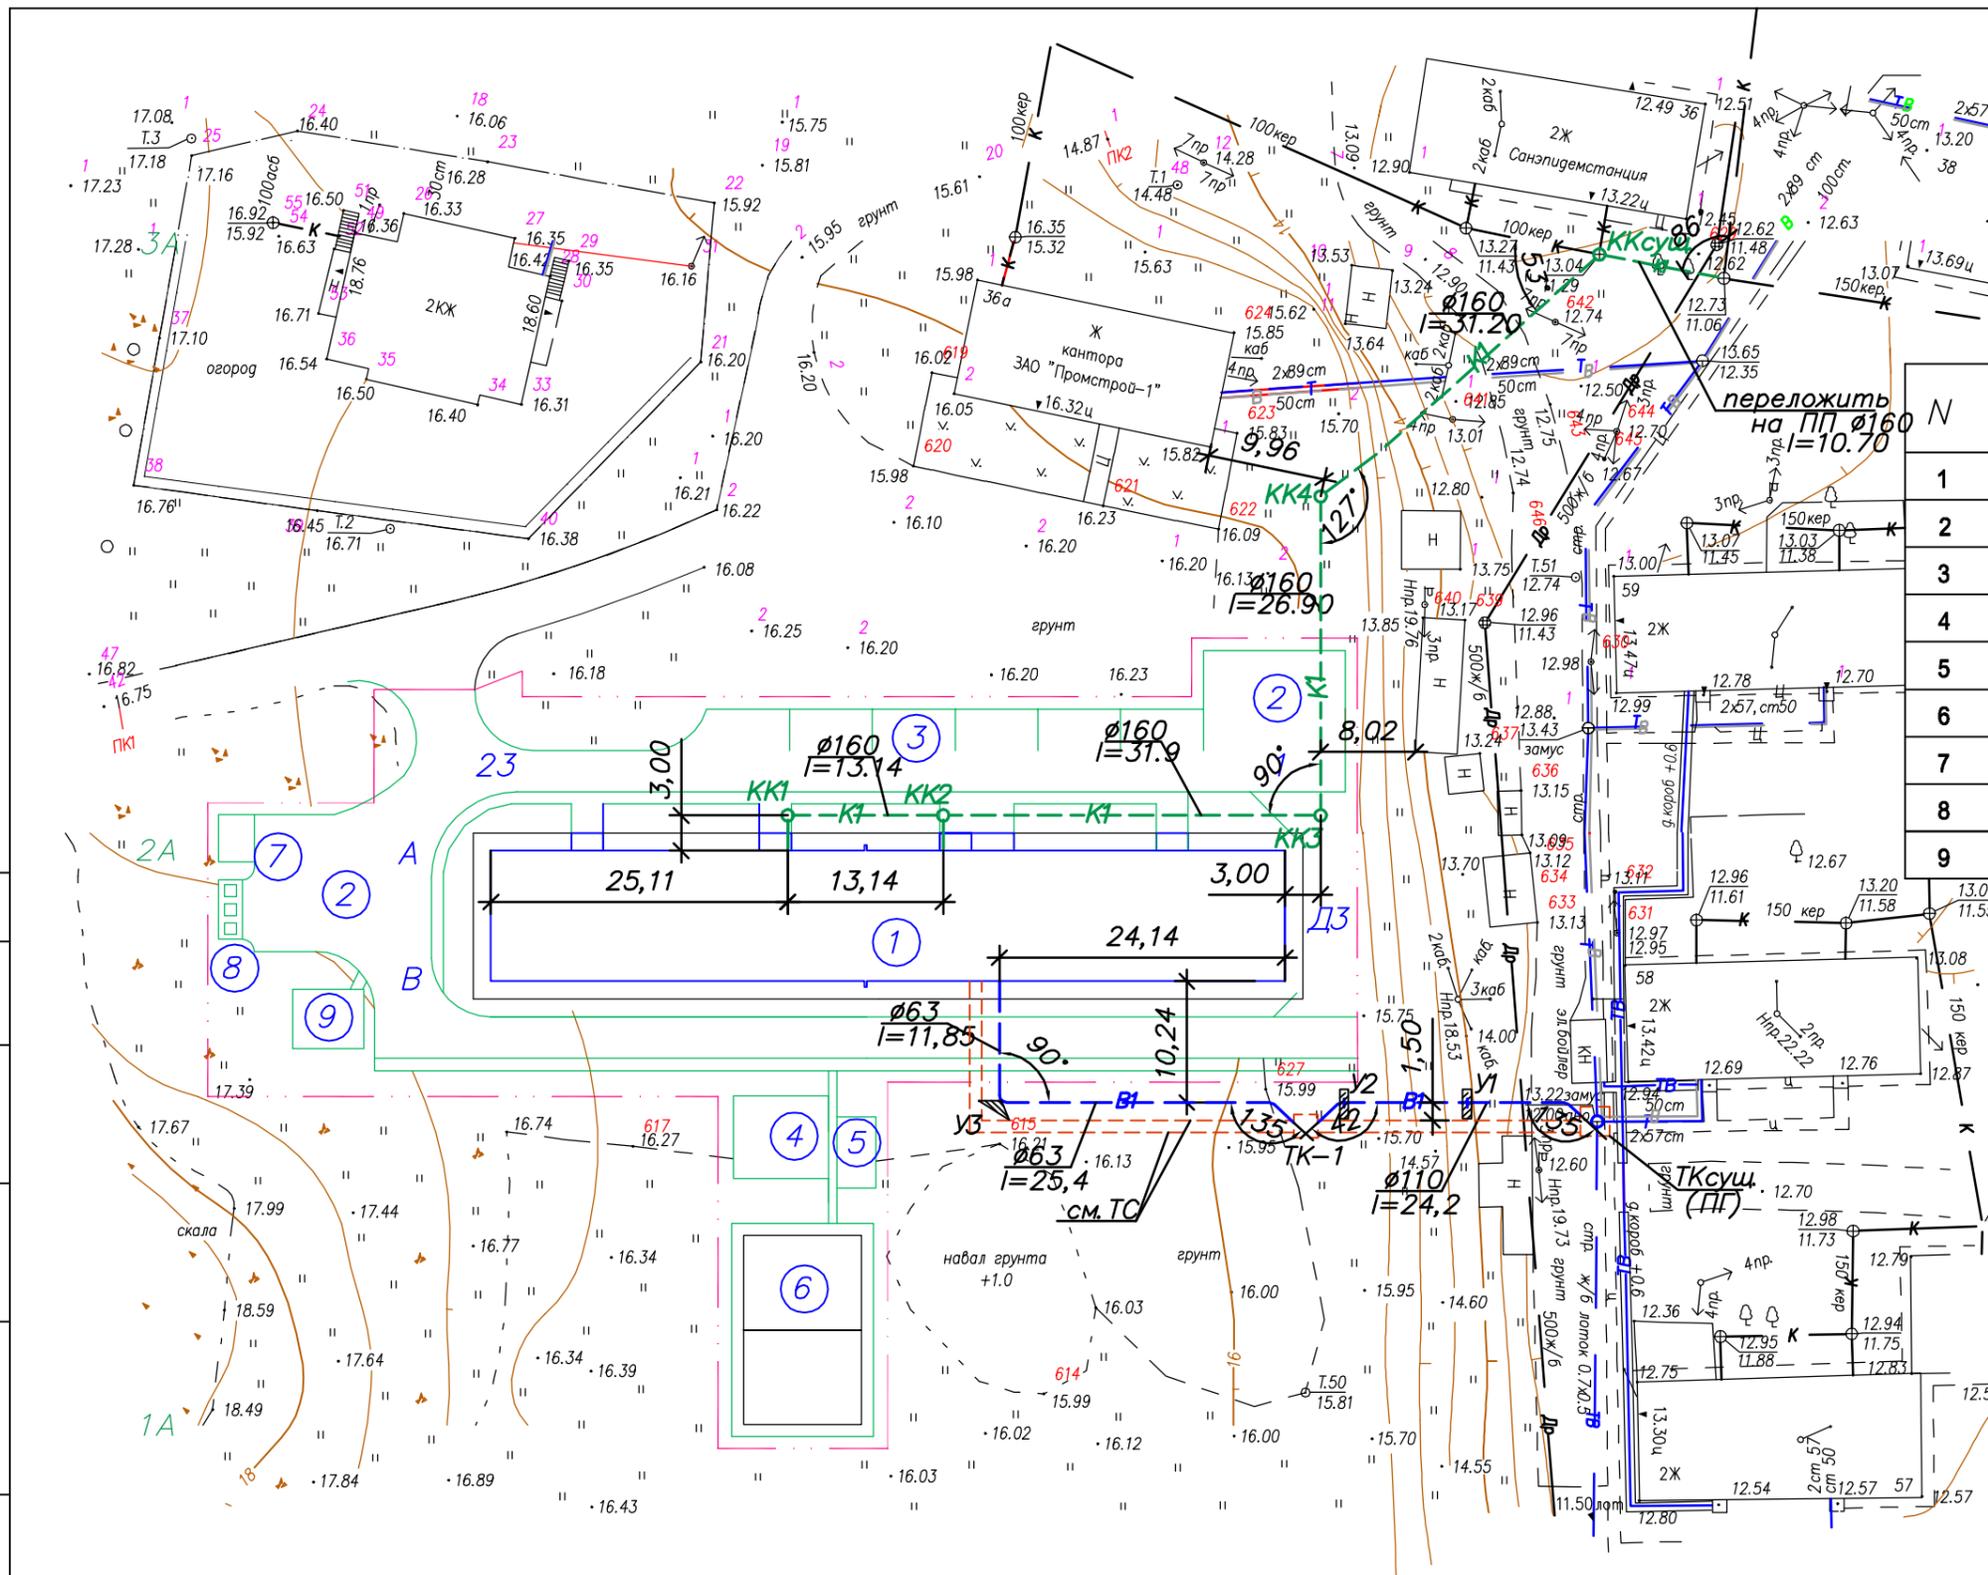

ЭКСПЛИКАЦИЯ ЗДАНИЙ И СООРУЖЕНИЙ

N	Наименование
1	Проектируемый жилой дом
2	Разворотная площадка
3	Стоянка для автомашин
4	Игровая площадка для детей
5	Площадка для отдыха взрослых
6	Комплексная спортивная площадка
7	Хозяйственная площадка
8	Площадка для мусоросборников
9	Площадка для сушки белья

Условные обозначения:

- B1— - водопровод хозяйственно-питьевой проектируемый
- K1— - канализация хозяйственно-бытовая проектируемая

					005-4-10/019-НВК					
					Строительство 24-квартирного жилого дома по ул. Гидростроителей в г. Кеми					
ИЗМ.	КОЛ.УЧ.	ЛИСТ	№ ДОК.	ПОДПИСЬ	ДАТА	Наружные сети водопровода и канализации				
								СТАДИЯ	ЛИСТ	ЛИСТОВ
								Р	3	
Проверил		Казначеев						ООО "ПРОМПРОЕКТ" г.Петрозаводск		
Разработал		Кириллова								
Н. контр.		Ретуков								

План с сетями В1, К1
М 1:500