



# Многоэтажный жилой дом


Фасад 1'-7'

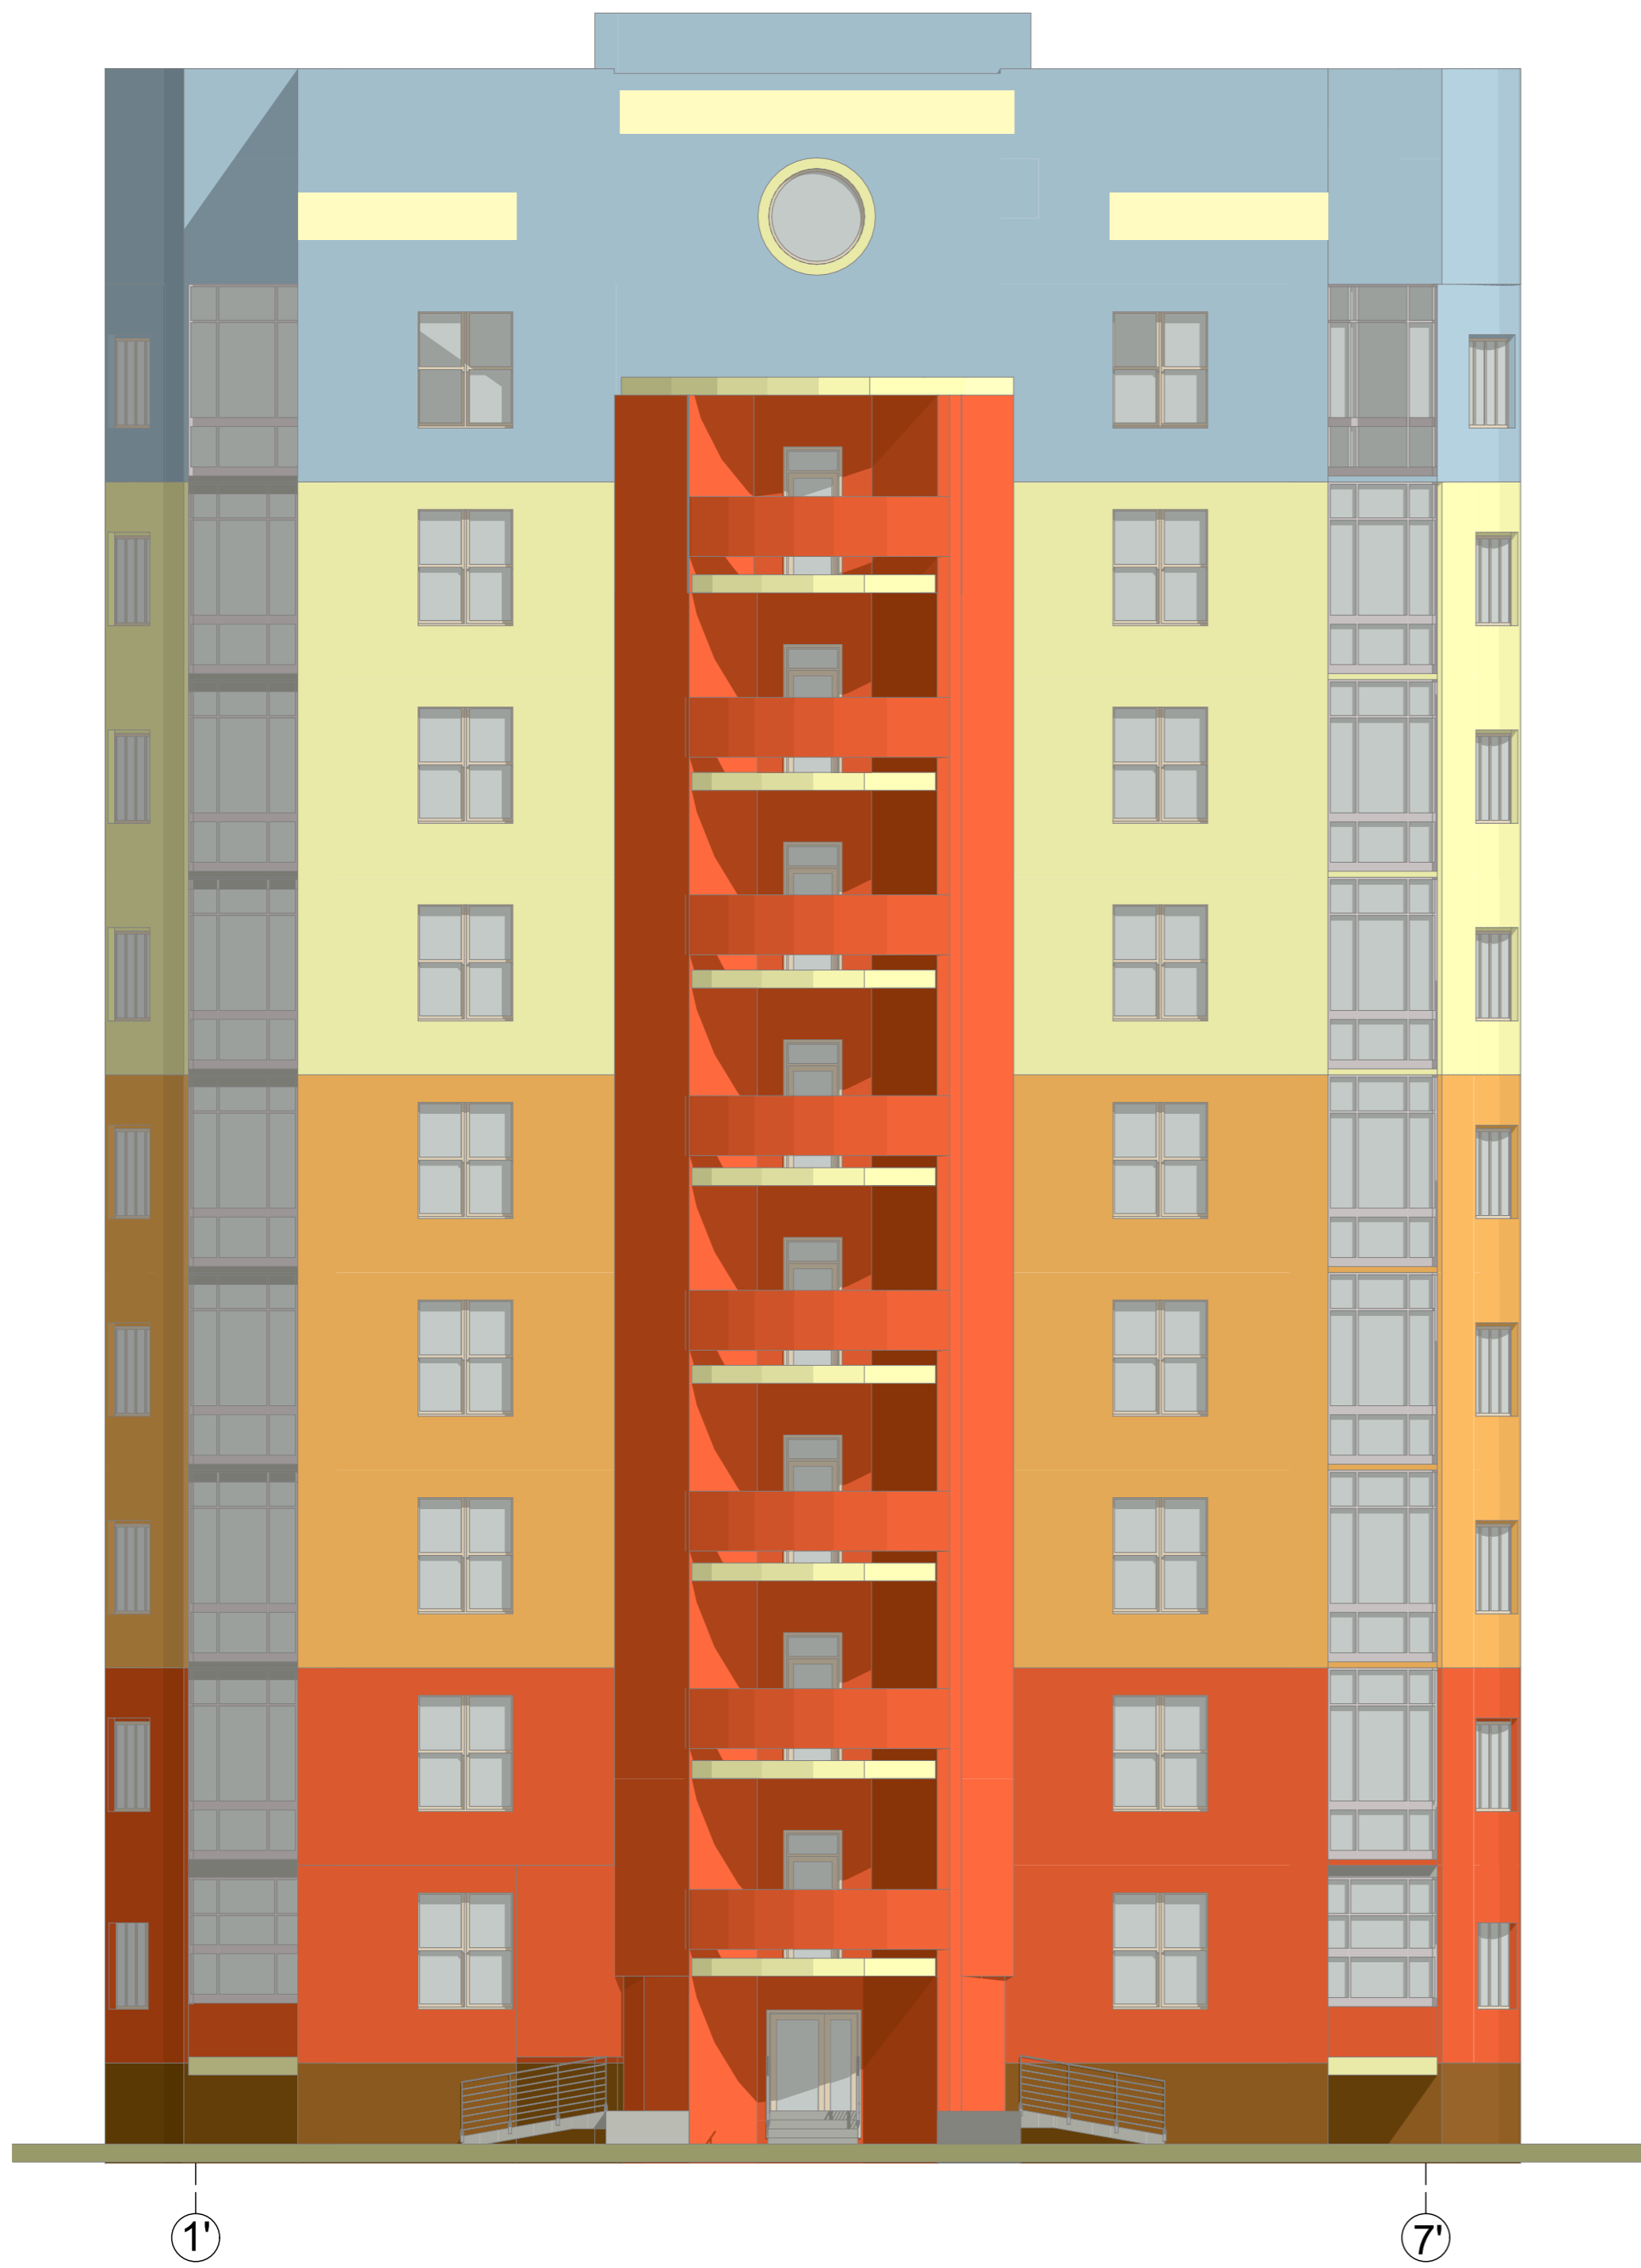

Фасад А-И

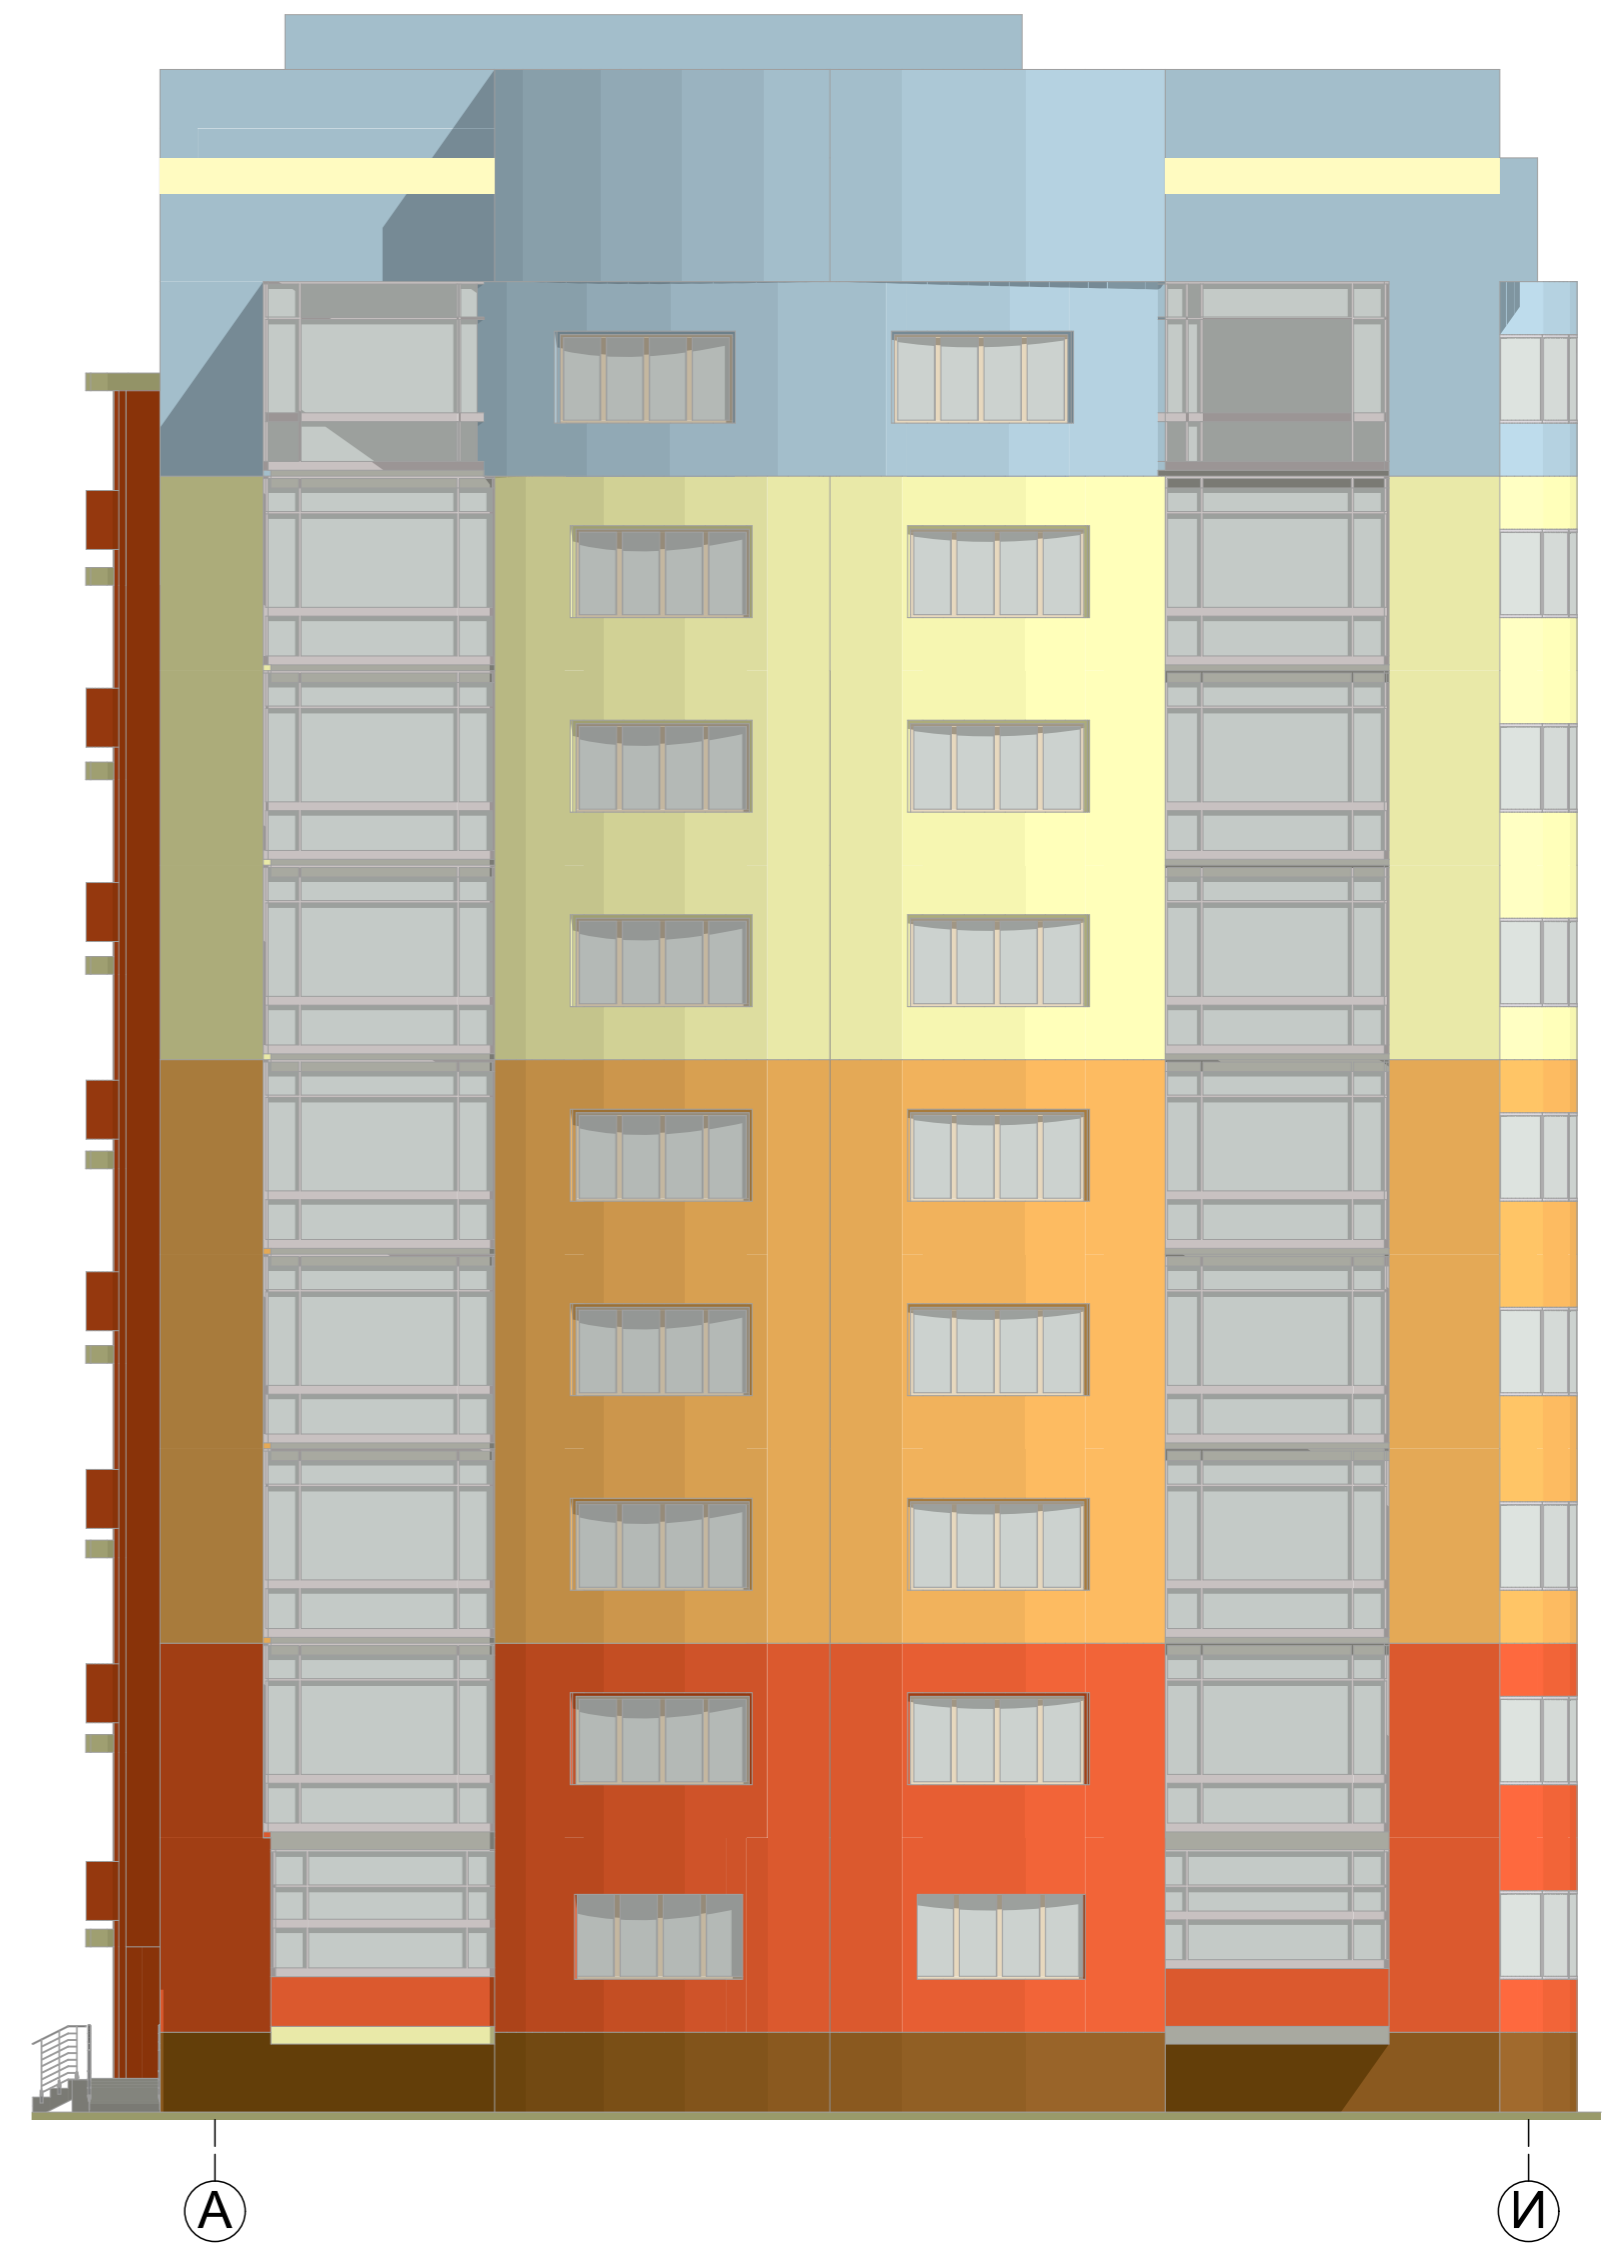

Генплан М 1:500

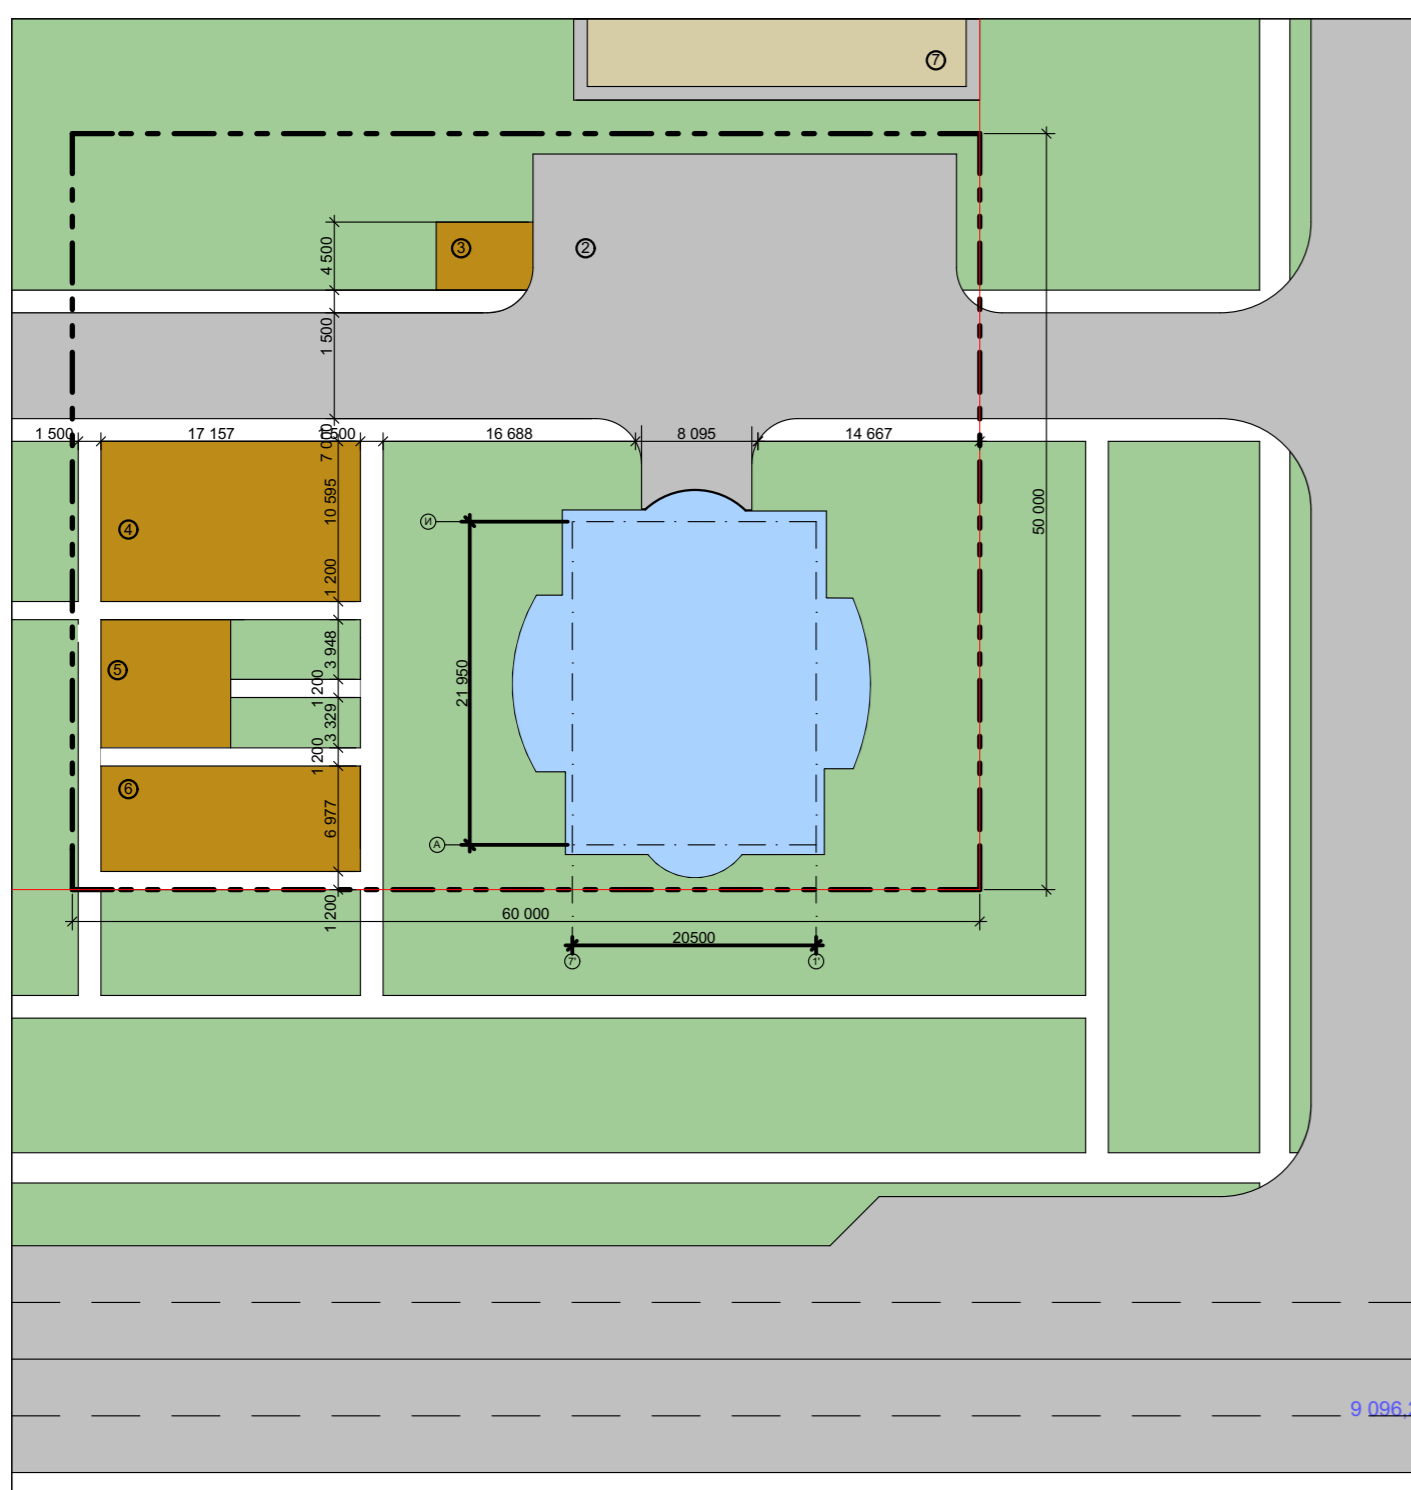


## Экспликация

№	Наименование
1	Жилой дом
2	Автостоянка
3	Хоз. площадка
4	Спортивная площадка
5	Площадка для выгула собак
6	Детская площадка
7	Существующее здание

## ТЭП

№	Наименование	S
1	Площадь участка	0,3 га
2	Площадь застройки	480,2 м <sup>2</sup>
3	Площадь озеленения	946,3 м <sup>2</sup>
4	Площадь проедов, тротуаров, площадок с твердым покрытием	1484,8 м <sup>2</sup>
5	% озеленения	49,5 %
6	% застройки	16 %

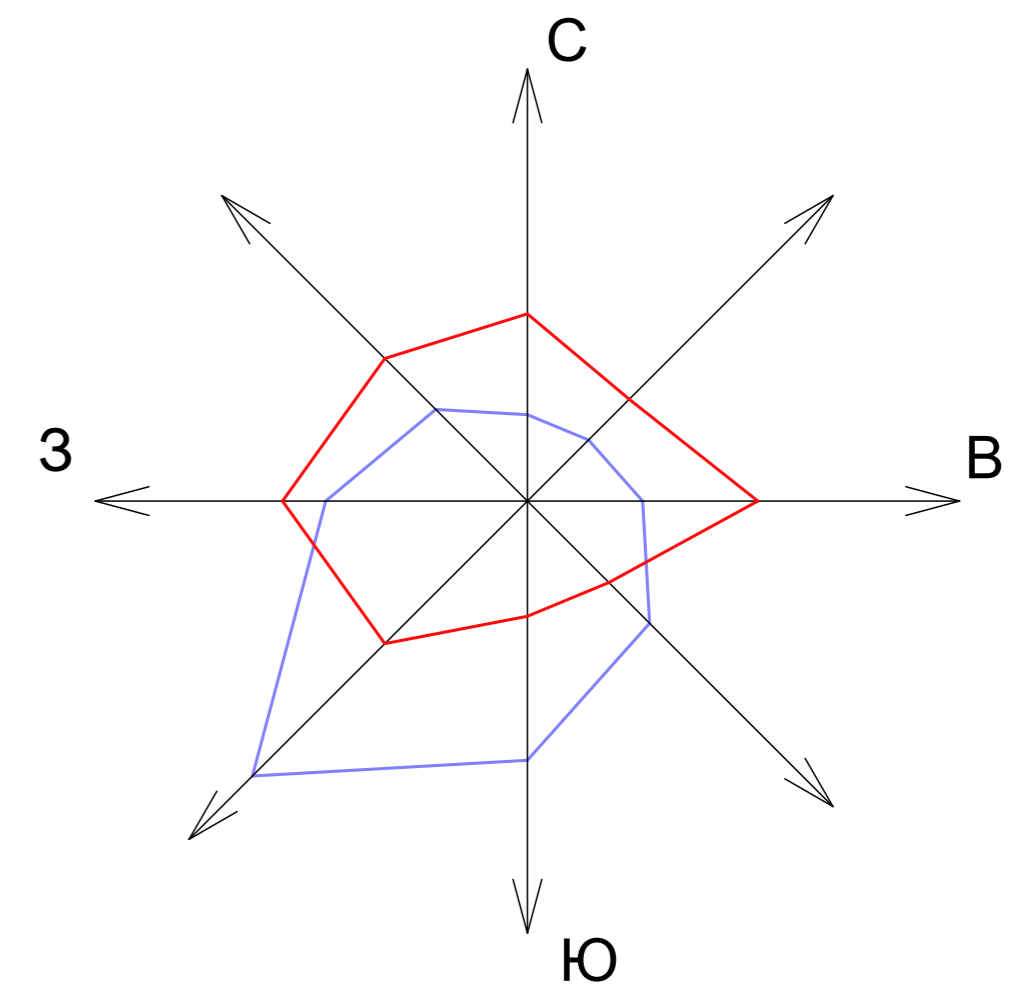

Десятиэтажный жилой дом			
Выполнил	Тюрин А М		
Проверил	Дмитриевский С В		ГБОУ СПО НСТ
4 курс, 221 группа			Лист 1