


План на від.2.650  
М 1 : 100

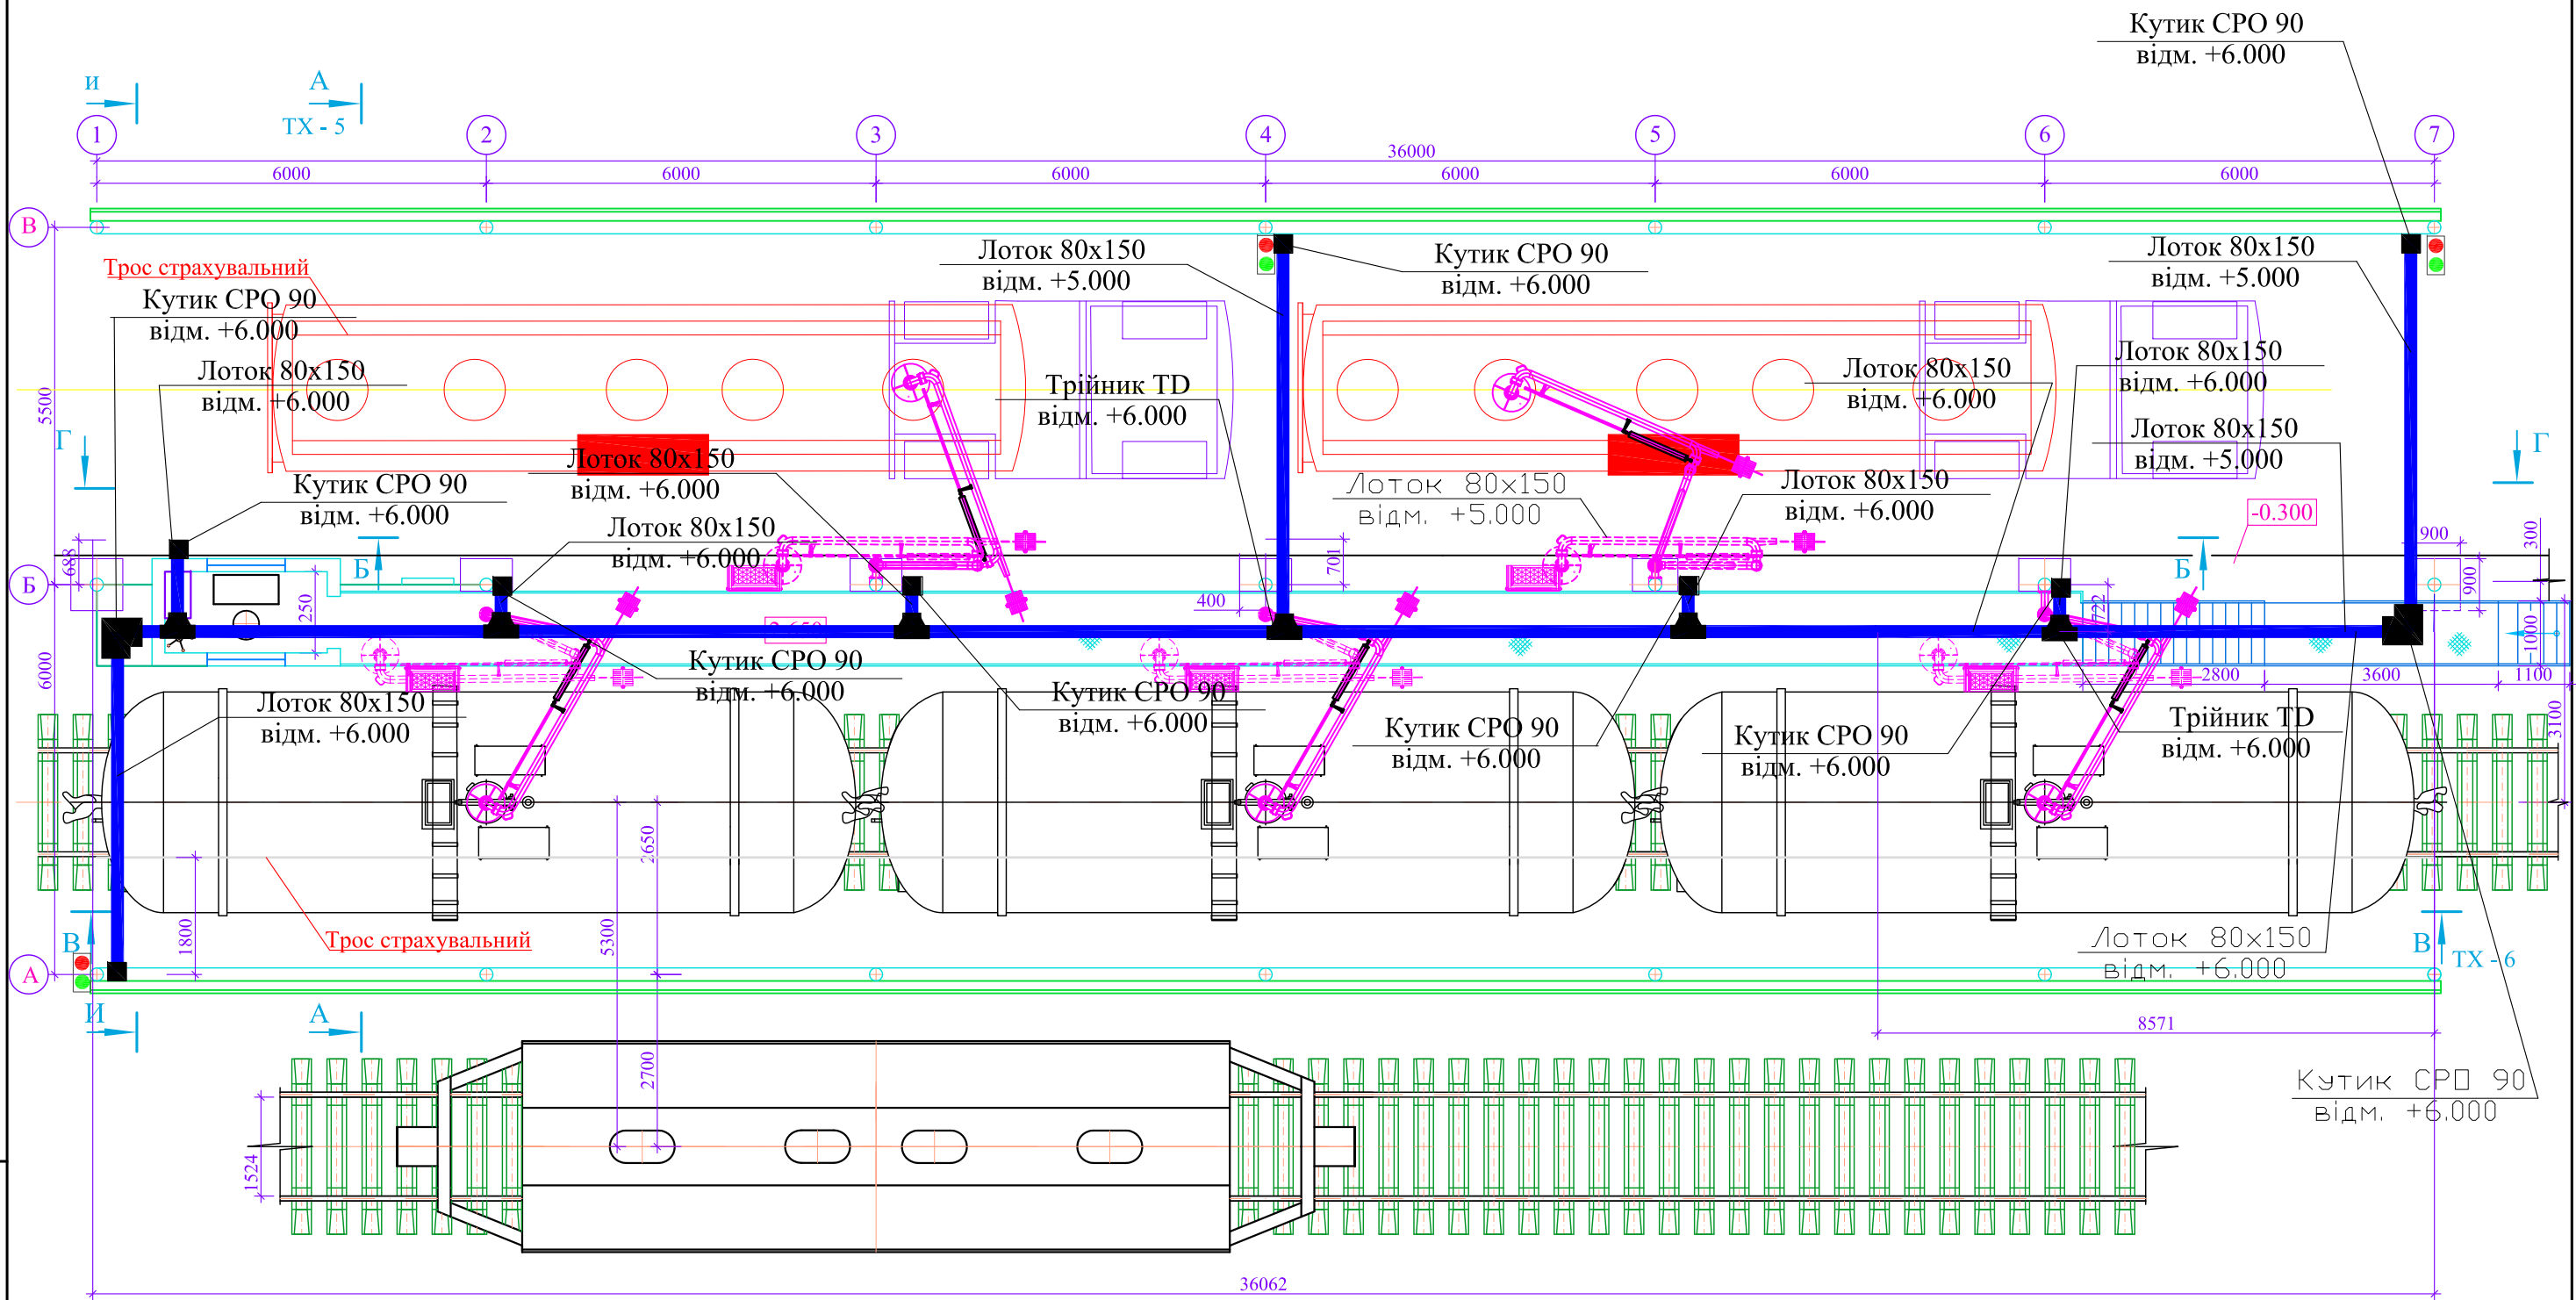

Примітки:

1. Монтаж кабельних конструкцій виконати з урахуванням розміщення санітарно-технічного обладнання (див. компл.ТХ, ОВ, ВК)
2. Кабельні лотки повинні кріпитись у місцях де це передбачено.
3. У дійсних умовах монтажу може з'явитись необхідність у незначній зміні розташування кабельних лотків.
4. Всі кабельні лотки повинні бути розділені перегородкою закриті кришкою та заземлені.
5. У коробах передбачено місце під прокладку пластикових трубок стисненого повітря для подачі до пневмоклапанів. Трубки відгородити від електричних комунікація перегородкою.

Інв.№ ор.	Підпис і дата	Зам.інв.№
-----------	---------------	-----------

						<b>84-1п-6.1-ЕМ.КМ</b>				
						Реконструкція [REDACTED] об'єктів олійноекстракційного виробництва по вул. [REDACTED] будівництвом нових об'єктів на відведеній ділянці по [REDACTED]				
Зм.	Кільк.	Арк.	№ док.	Підпис	Дата	Наливна естакада 6.1		Стадія	Аркуш	Аркушів
ГП	[REDACTED]	[REDACTED]	[REDACTED]	[REDACTED]	[REDACTED]			РП	3.1	6
Керівник проекту	[REDACTED]	[REDACTED]	[REDACTED]	[REDACTED]	[REDACTED]	План кабельних конструкцій		[REDACTED]		
Гол. спец.	[REDACTED]	[REDACTED]	[REDACTED]	[REDACTED]	[REDACTED]					
Н. контр.	[REDACTED]	[REDACTED]	[REDACTED]	[REDACTED]	[REDACTED]					
Зав. гр.	Коновалов	[REDACTED]	[REDACTED]	[REDACTED]	[REDACTED]					
Вед. інж.	[REDACTED]	[REDACTED]	[REDACTED]	[REDACTED]	[REDACTED]					