М 1:1000

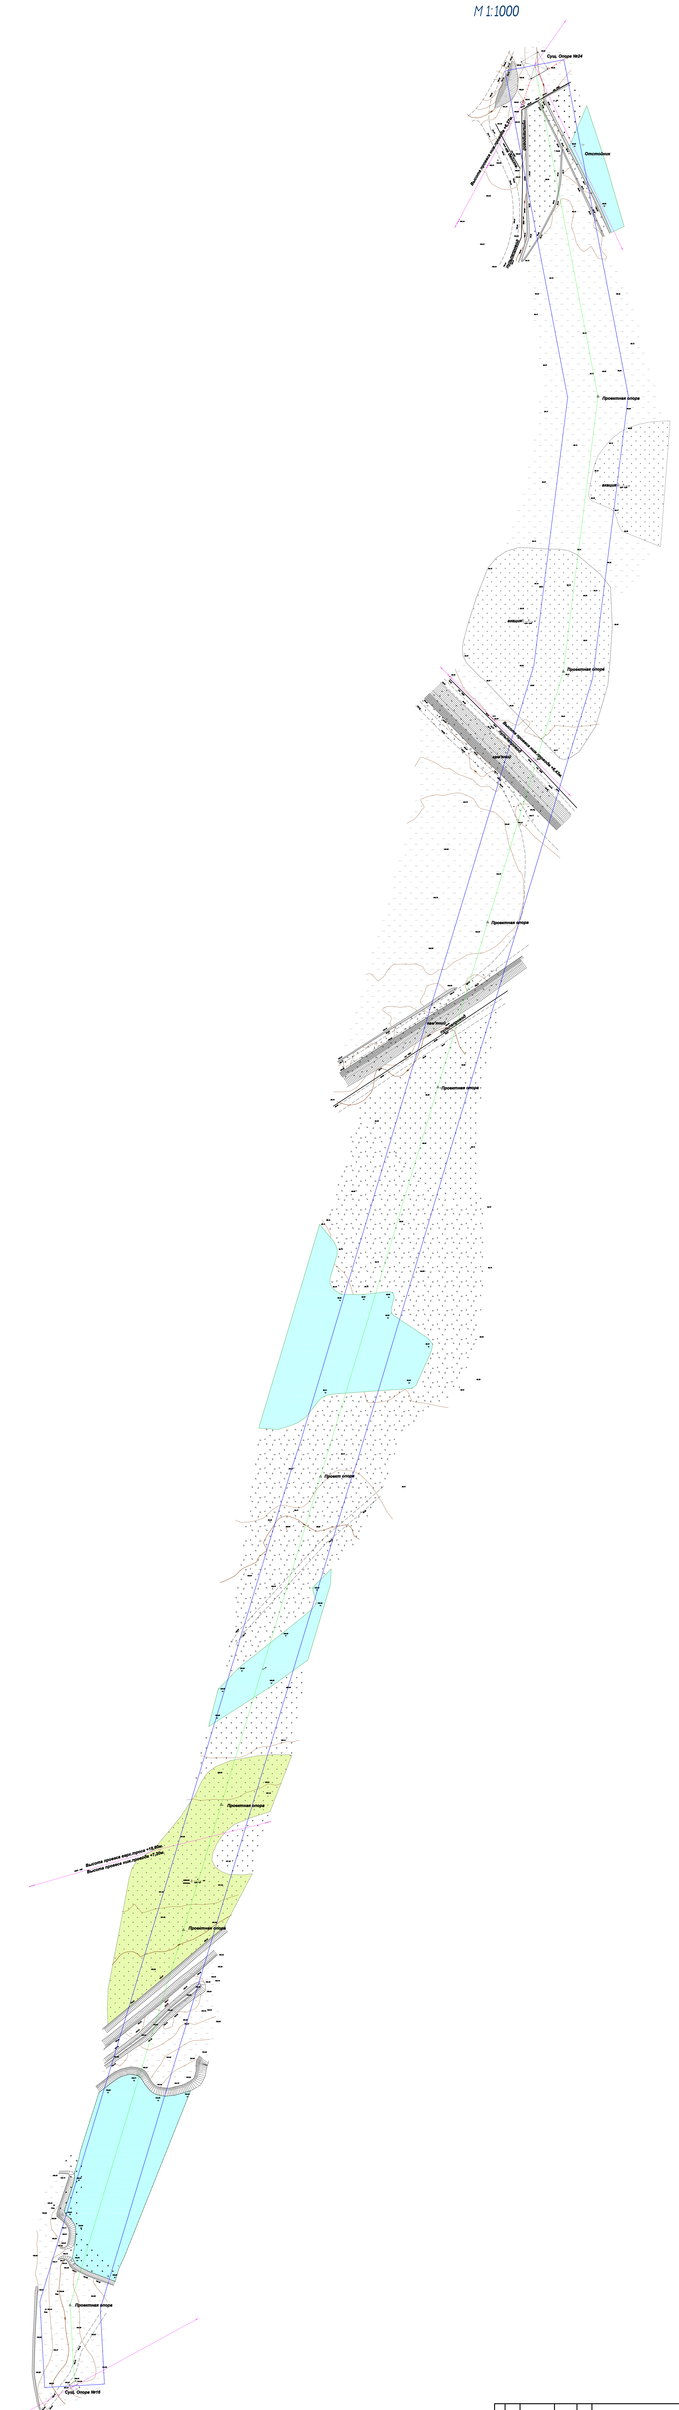


| Изм. | Лист | №Докум. | Подпись | Дата | | | | |
|---|---|---|---|---|---|---|---|---|
| Разр. | | Конобеев | | 07.02.19 | Инженерно-геодезические изыскания проектируемой трассы | Стадия | Лист | Листов |
| Пров. ГИП | | [redacted] | | 07.02.19 | | Р | | 1 |
| Н. контр. | | [redacted] | | 07.02.19 | | | | |
| Проверил | | Конобеев | | 07.02.19 | План М 1:1000 | | [redacted] | |
| Утв. | | [redacted] | | 07.02.19 | | | | |

Инв. № подл. | Подпись и дата | Взам. инв. № | Инв. № дубл. | Подпись и дата