


**Вентиляция**

**Отопление**


Примечание  
1. Позиции на тепловой схеме соответствуют позициям спецификации оборудования ЭК-3/12/2014-152-Р-ТМС.

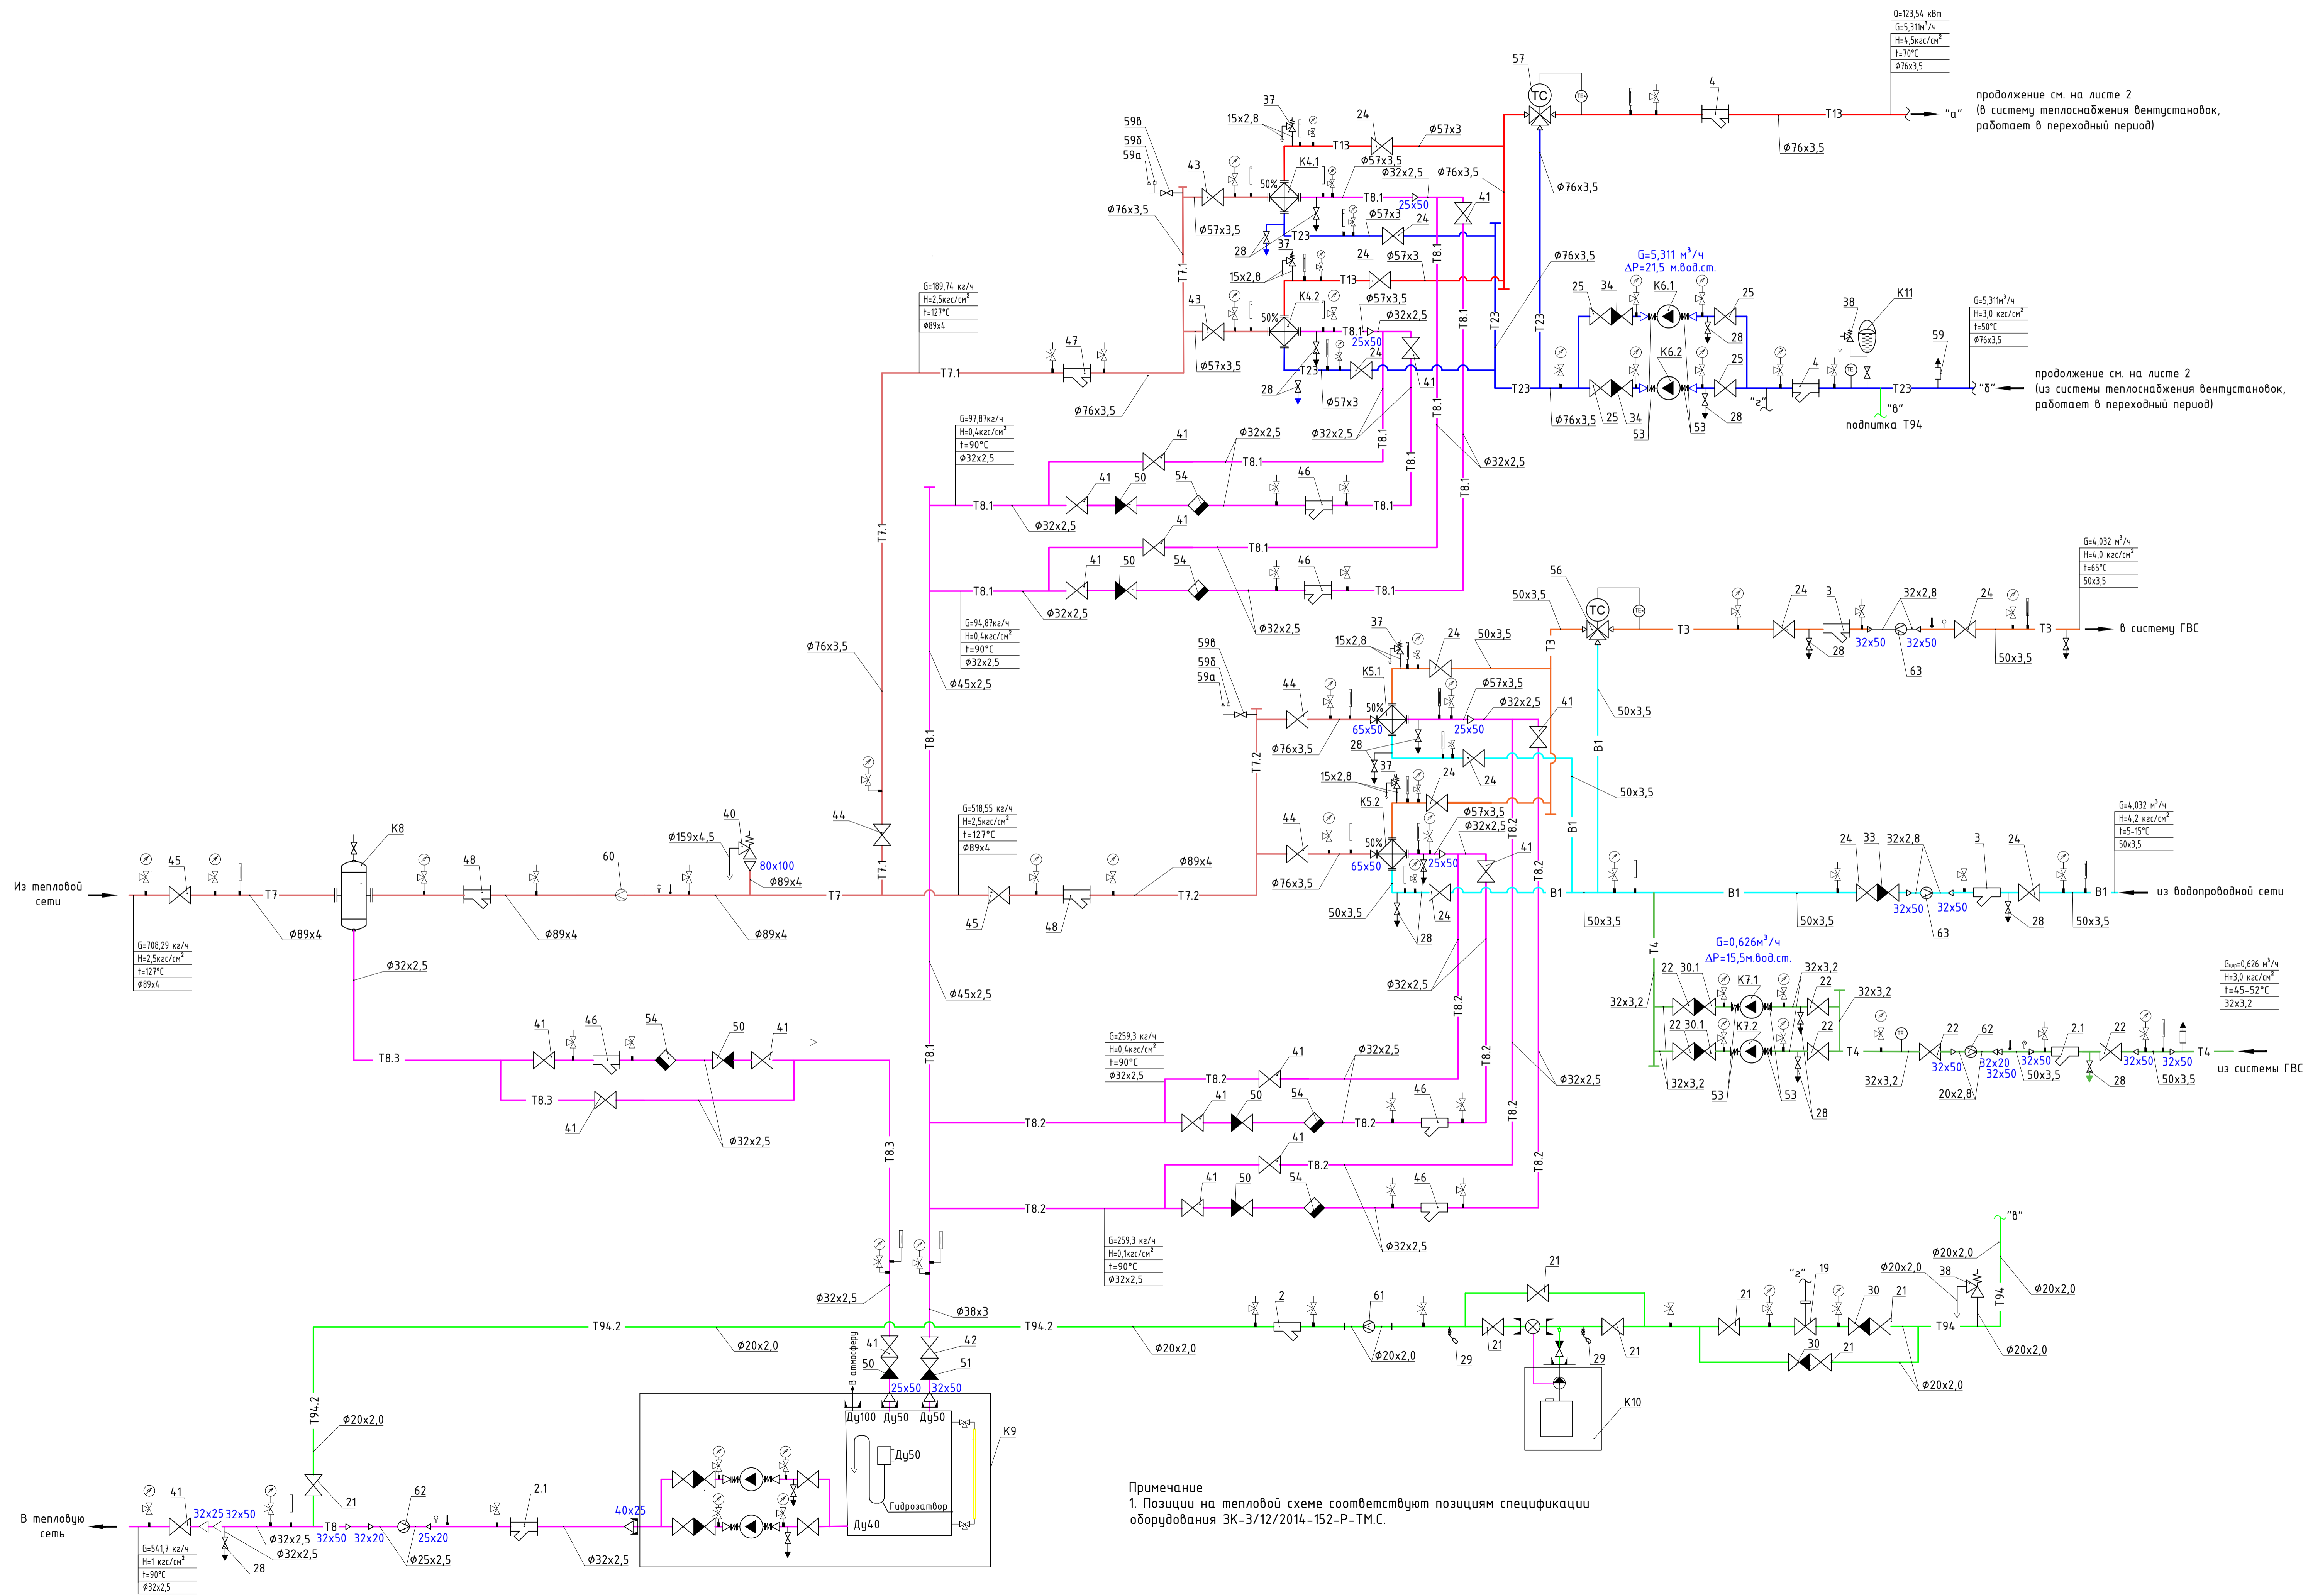


Примечание  
1. Позиции на тепловой схеме соответствуют позициям спецификации оборудования ЗК-3/12/2014-152-Р-ТМ.С.

Имя, № прол., Подпись и дата, Взам. инв. №


Расположение оборудования. План на отм. 0,000  
M1:50

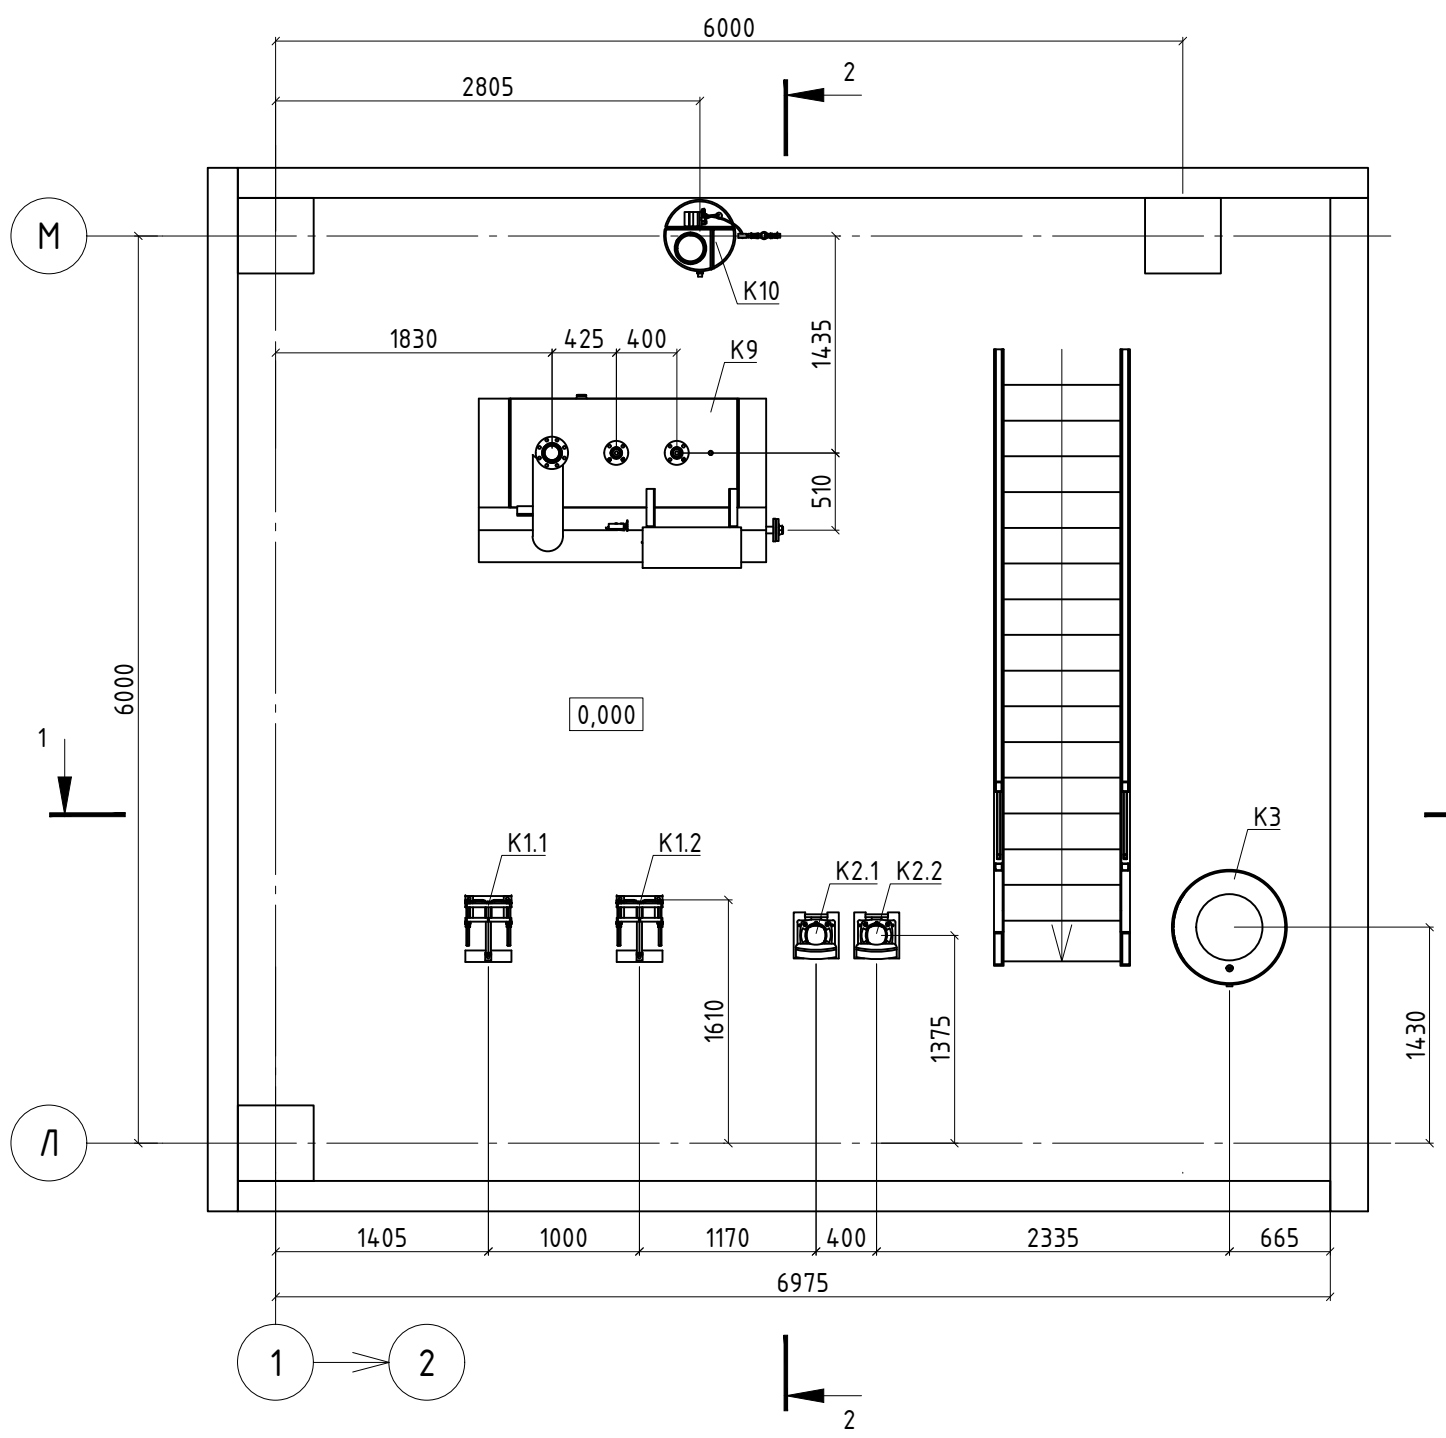

Разрез 1-1  
M1:50

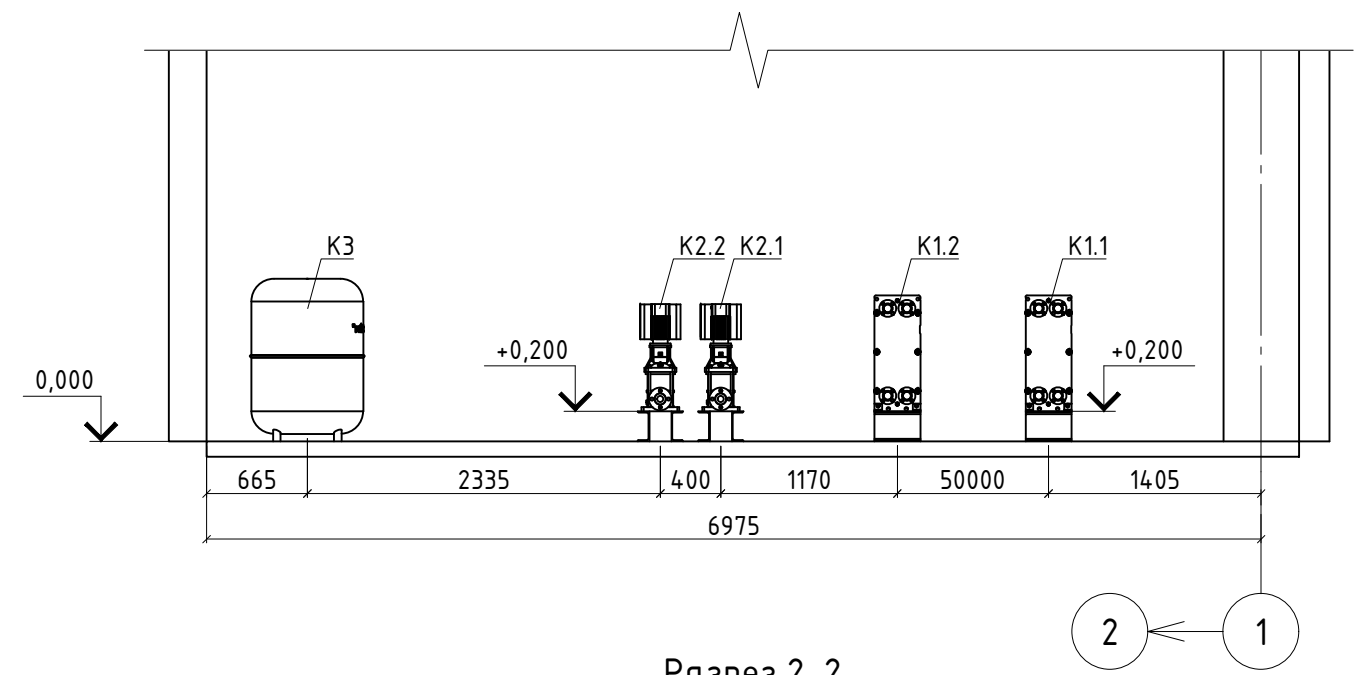

Разрез 2-2  
M1:50

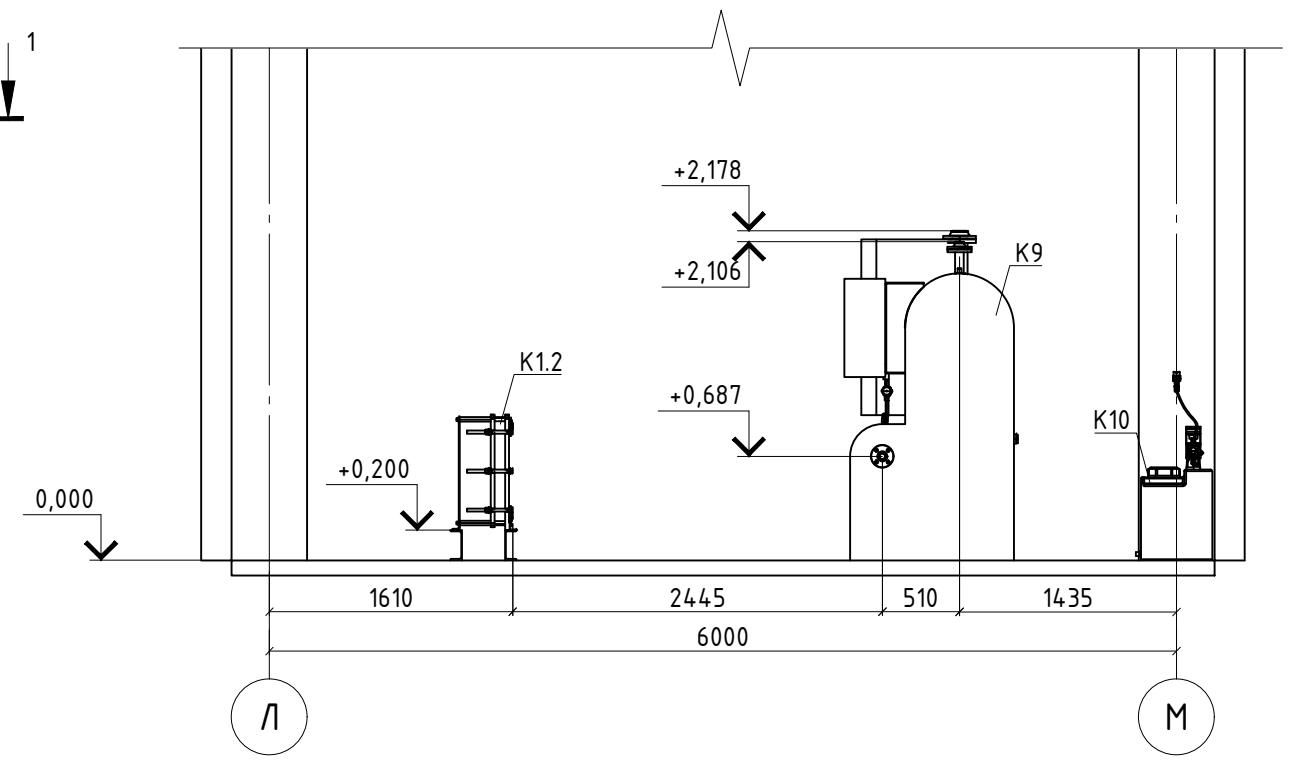


Согласовано


Инв. № подл.	
Подпись и дата	
Взам. инв. №	

Расположение оборудования.  
План на отм. 0,000  
Разрез 1-1. Разрез 2-2.


Расположение оборудования. План на отм. +4,500  
M1:50

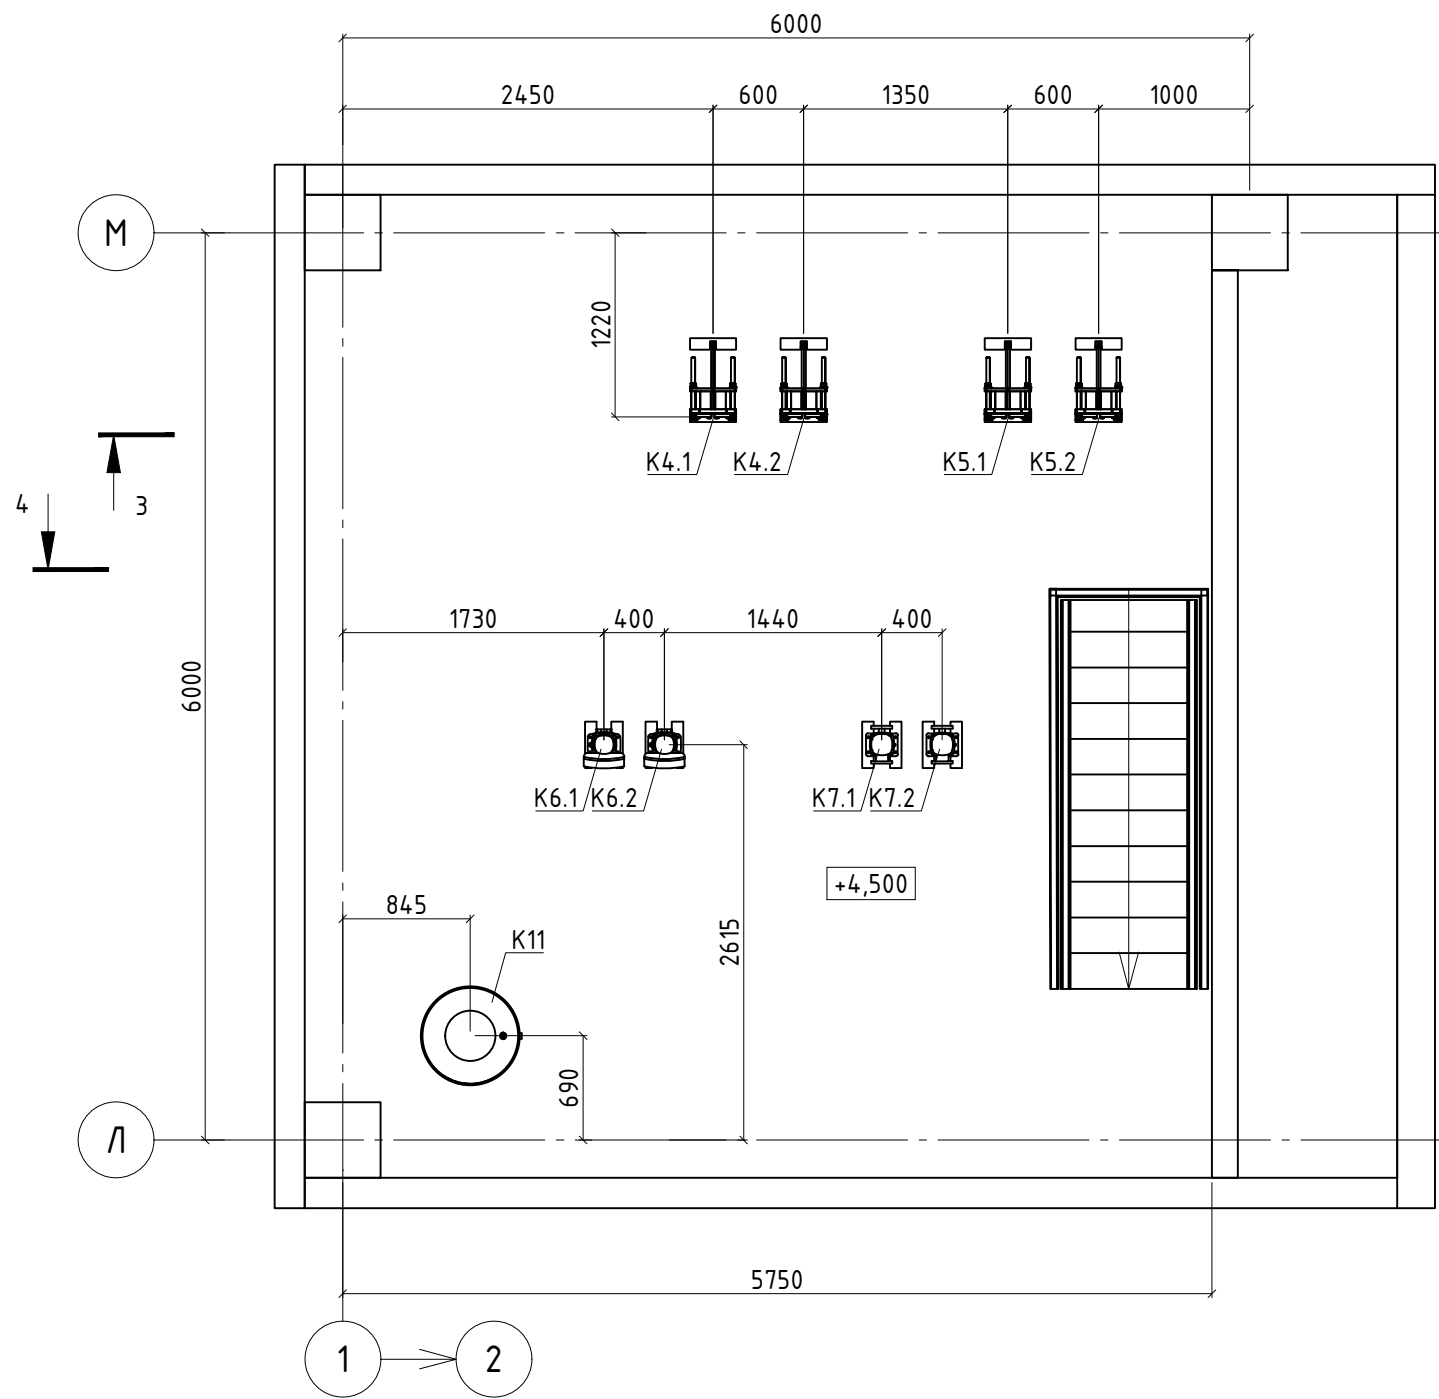

Разрез 3-3  
M1:50

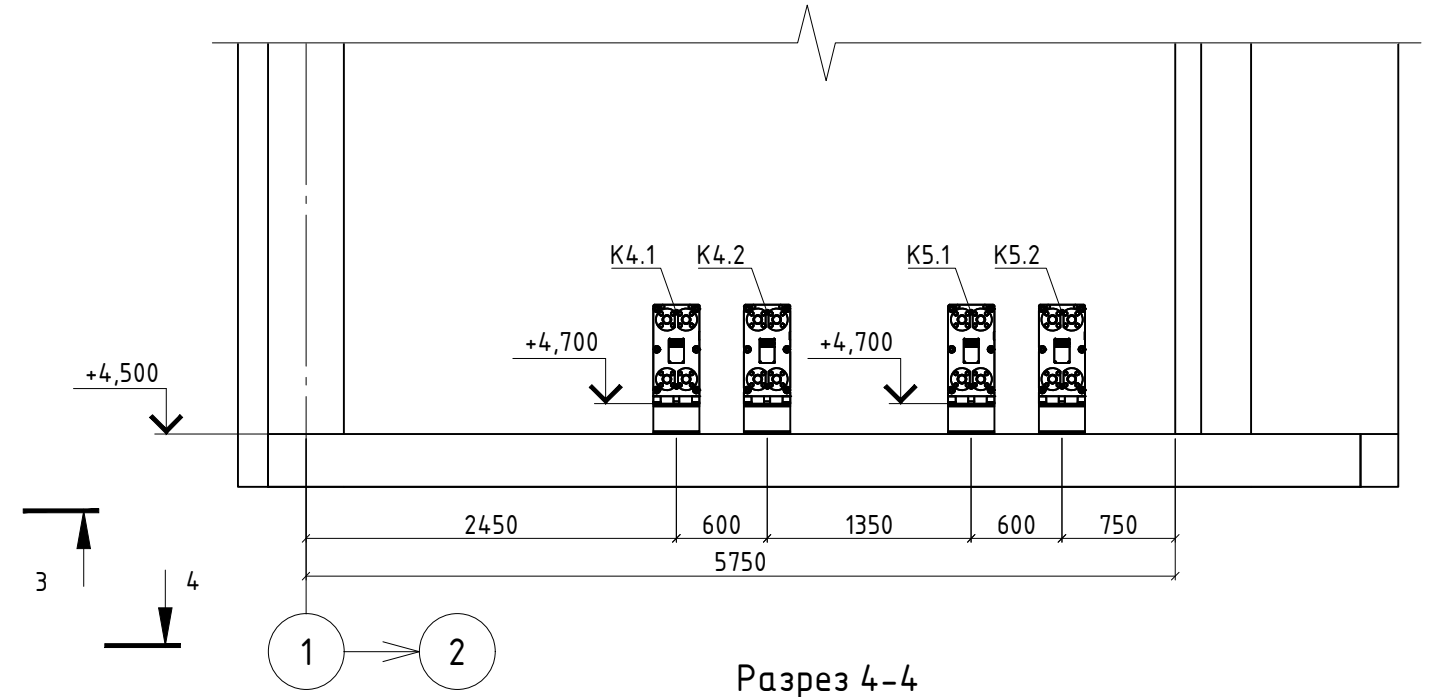

Разрез 4-4  
M1:50

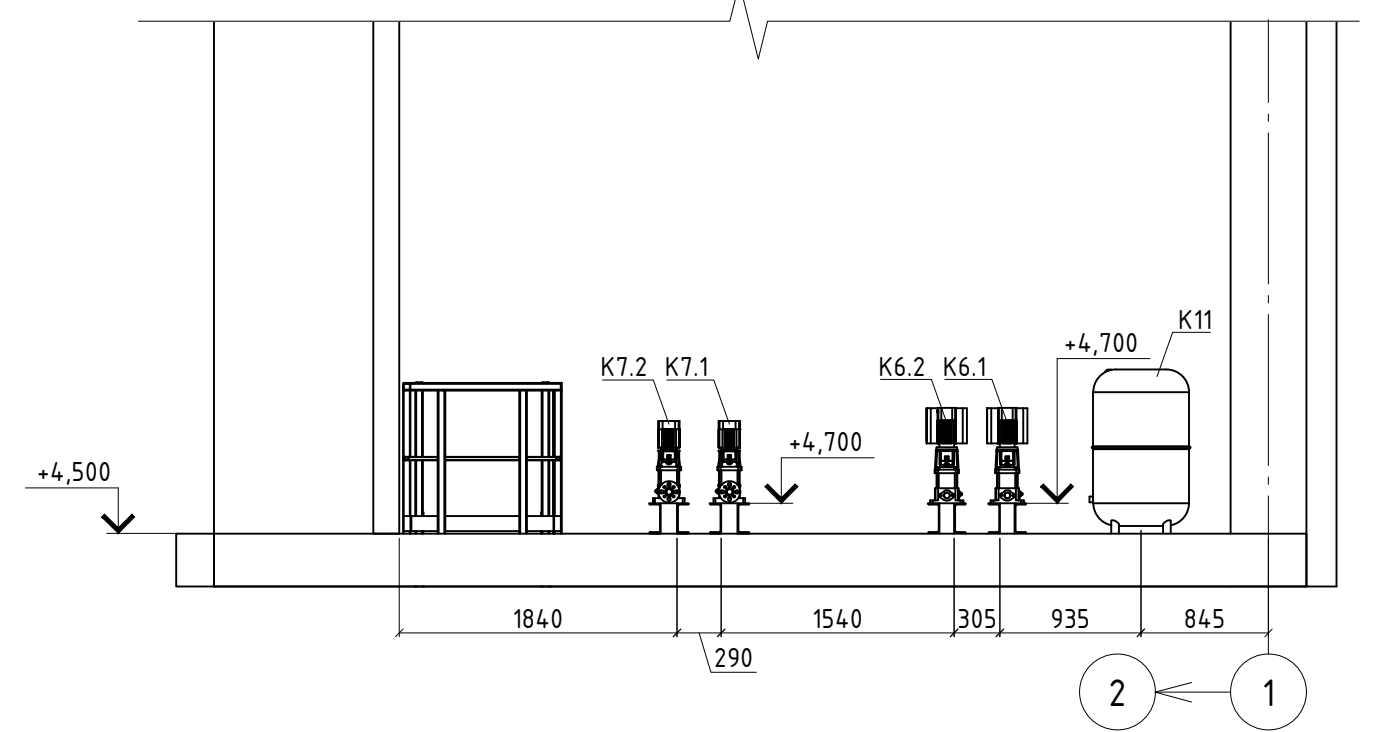


Согласовано

Инв. № подл.	Взам. инв. №
Подпись и дата	

Расположение оборудования.  
План на отм. +4,500.  
Разрез 3-3. Разрез 4-4.




План трубопроводов на отм. 0,000  
M1:20

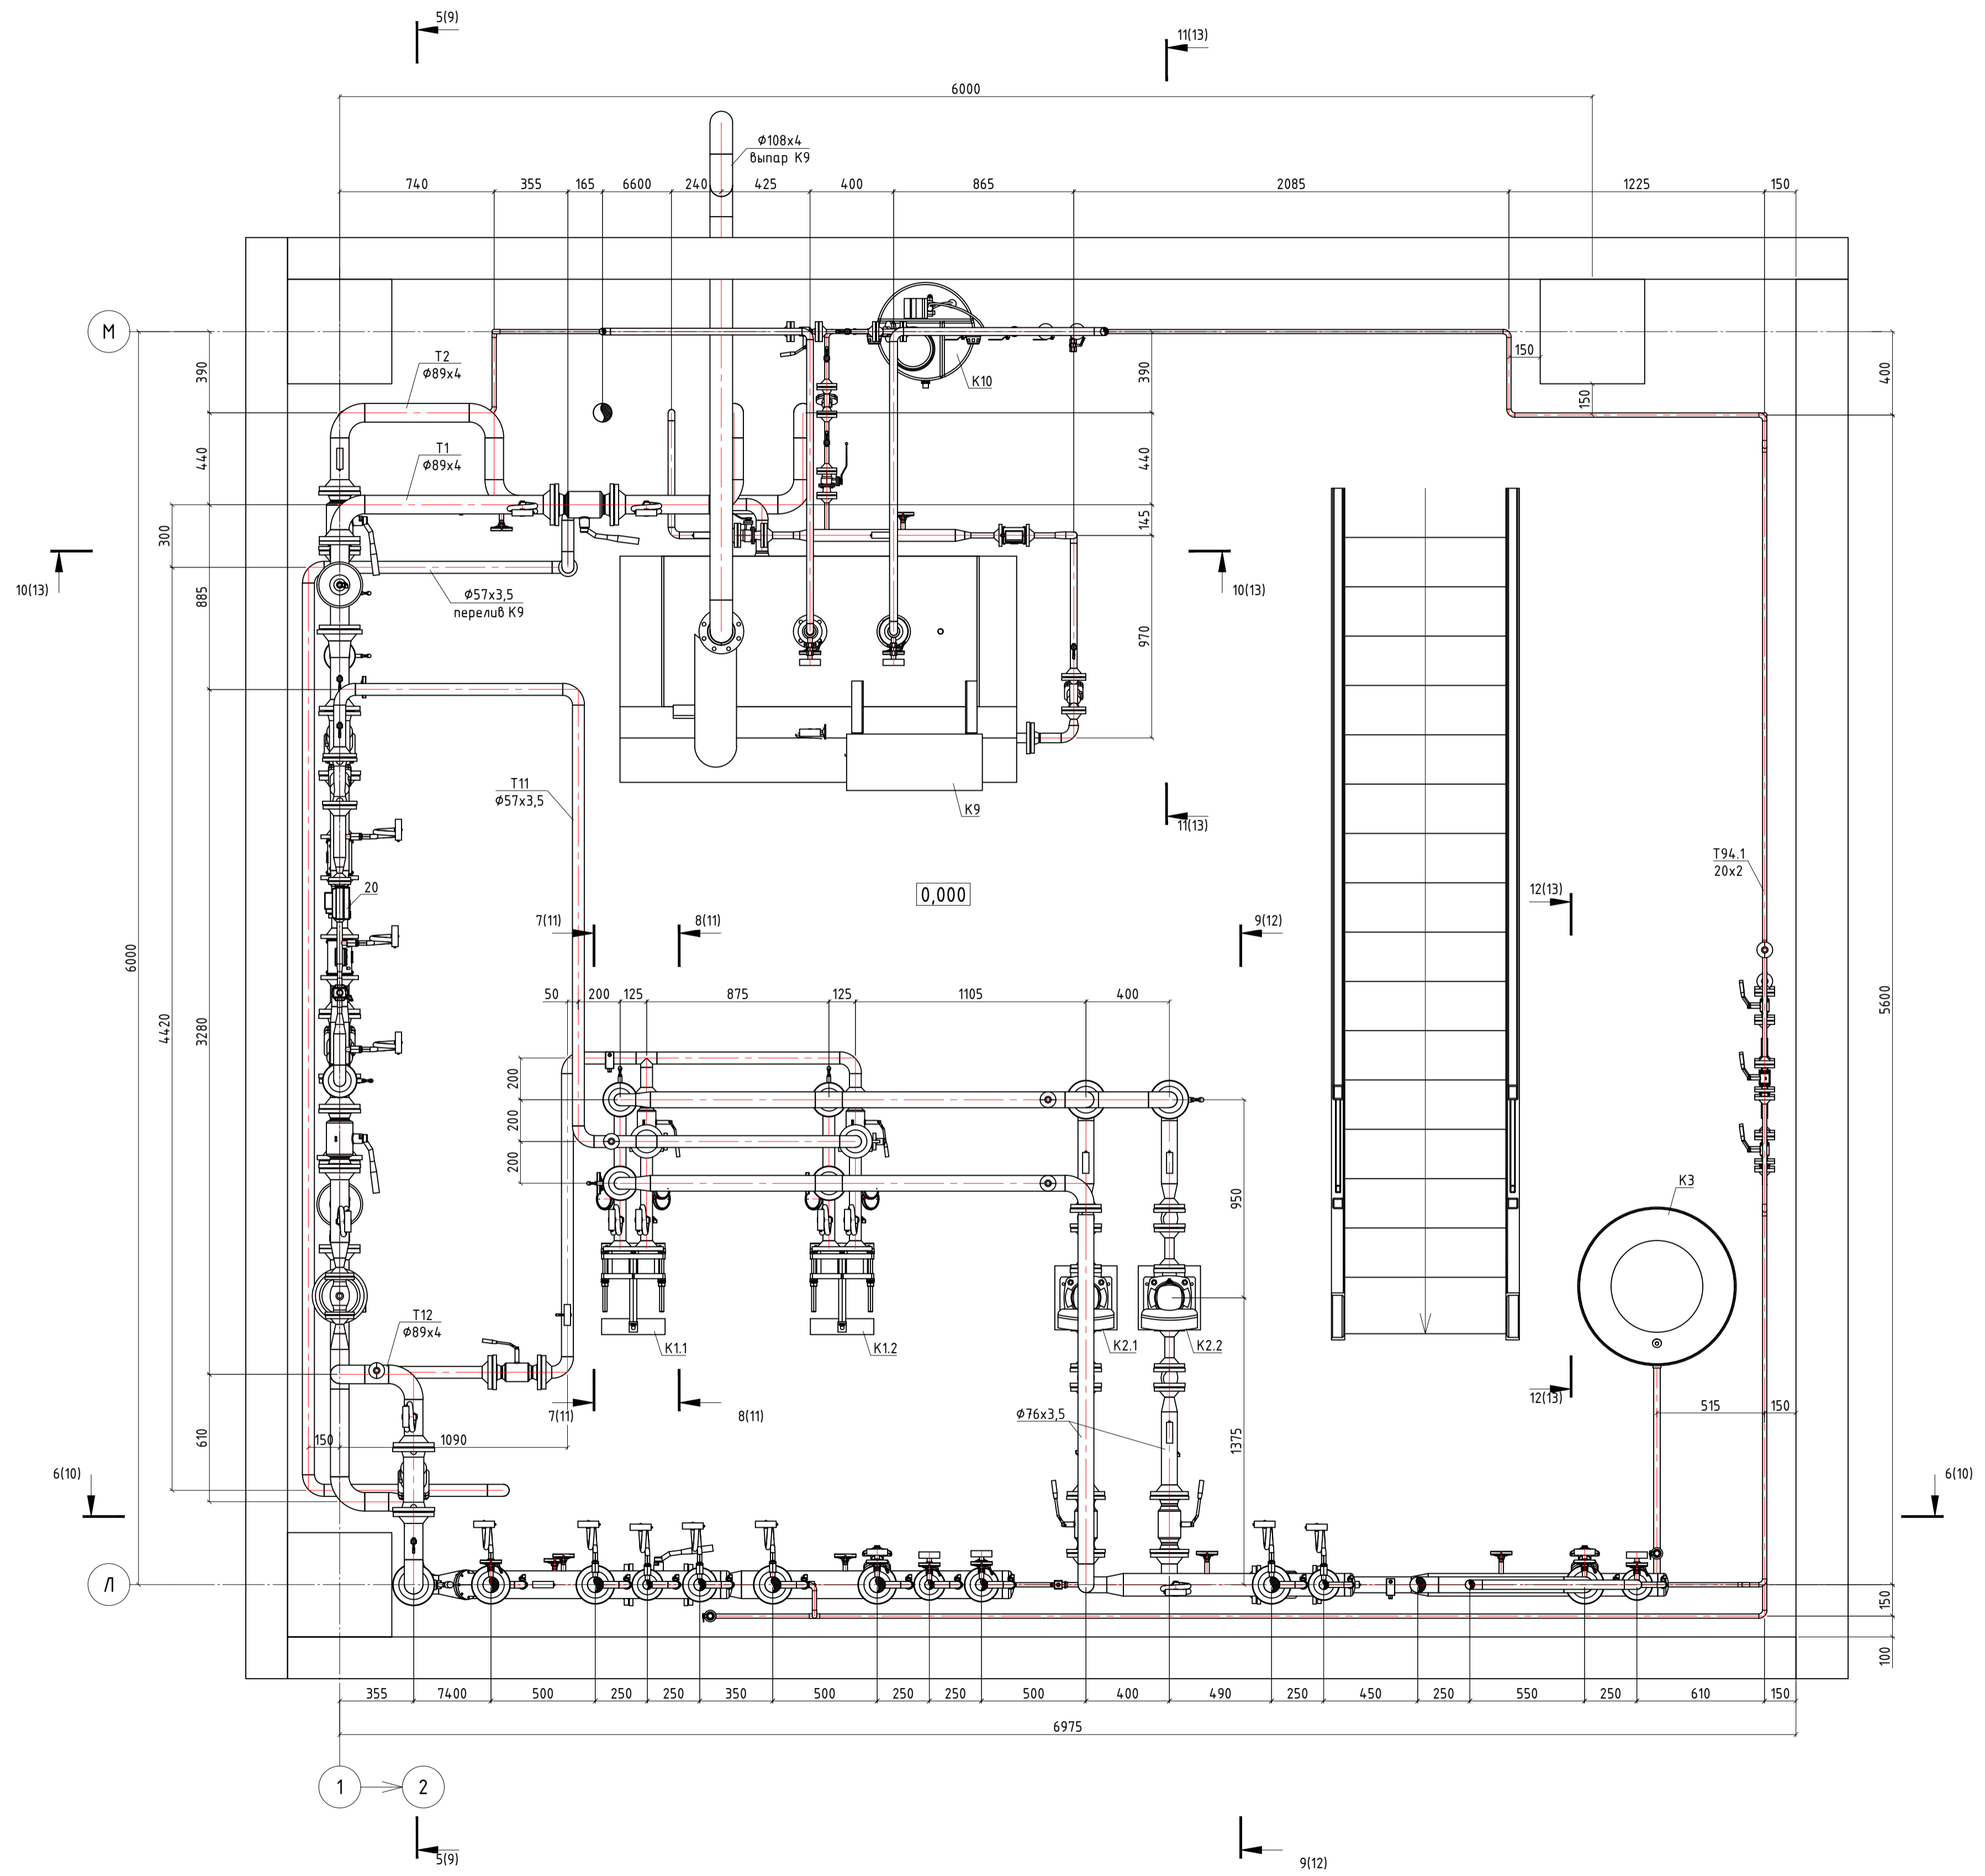


Составлено	
Проверено	
Инж. № подл.	
Подпись и дата	
Взам. инв. №	

План трубопроводов на отм. +4,500  
 М1:20

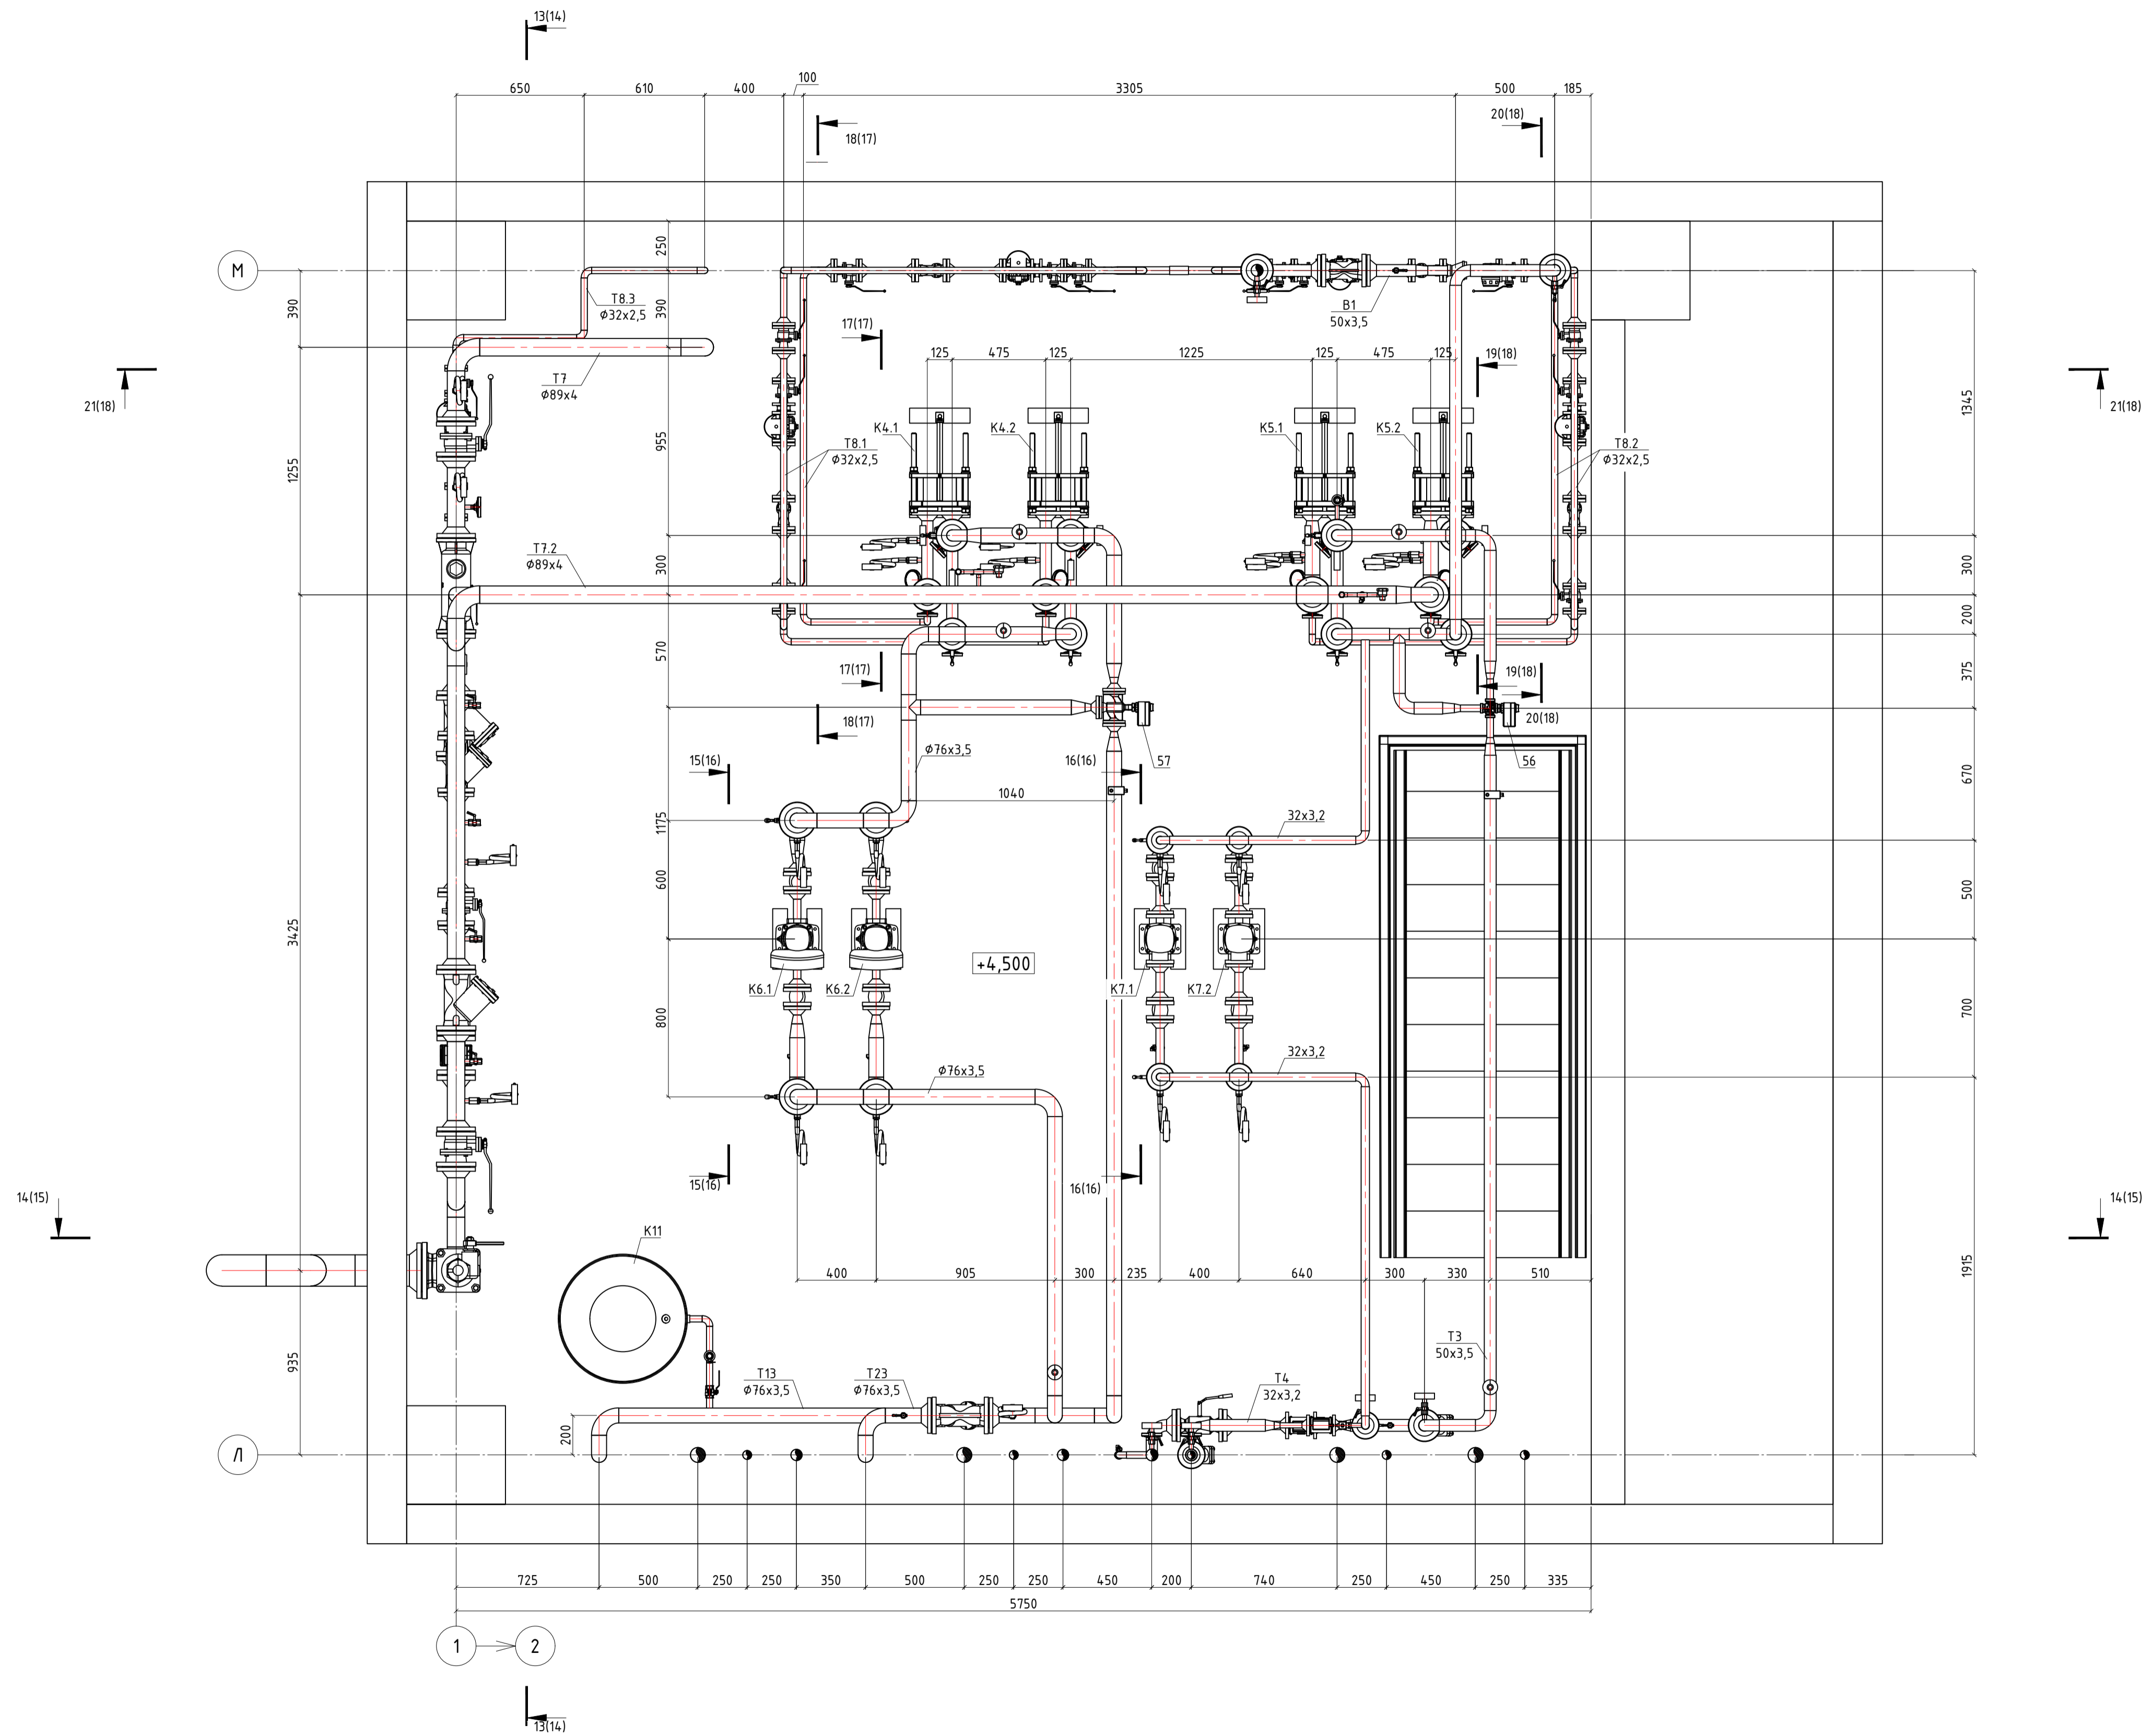

Составлено	
Проверено	
Инж. № подл.	
Подпись и дата	
Взам. инв. №	

Разрез 5-5(7)  
M1:20

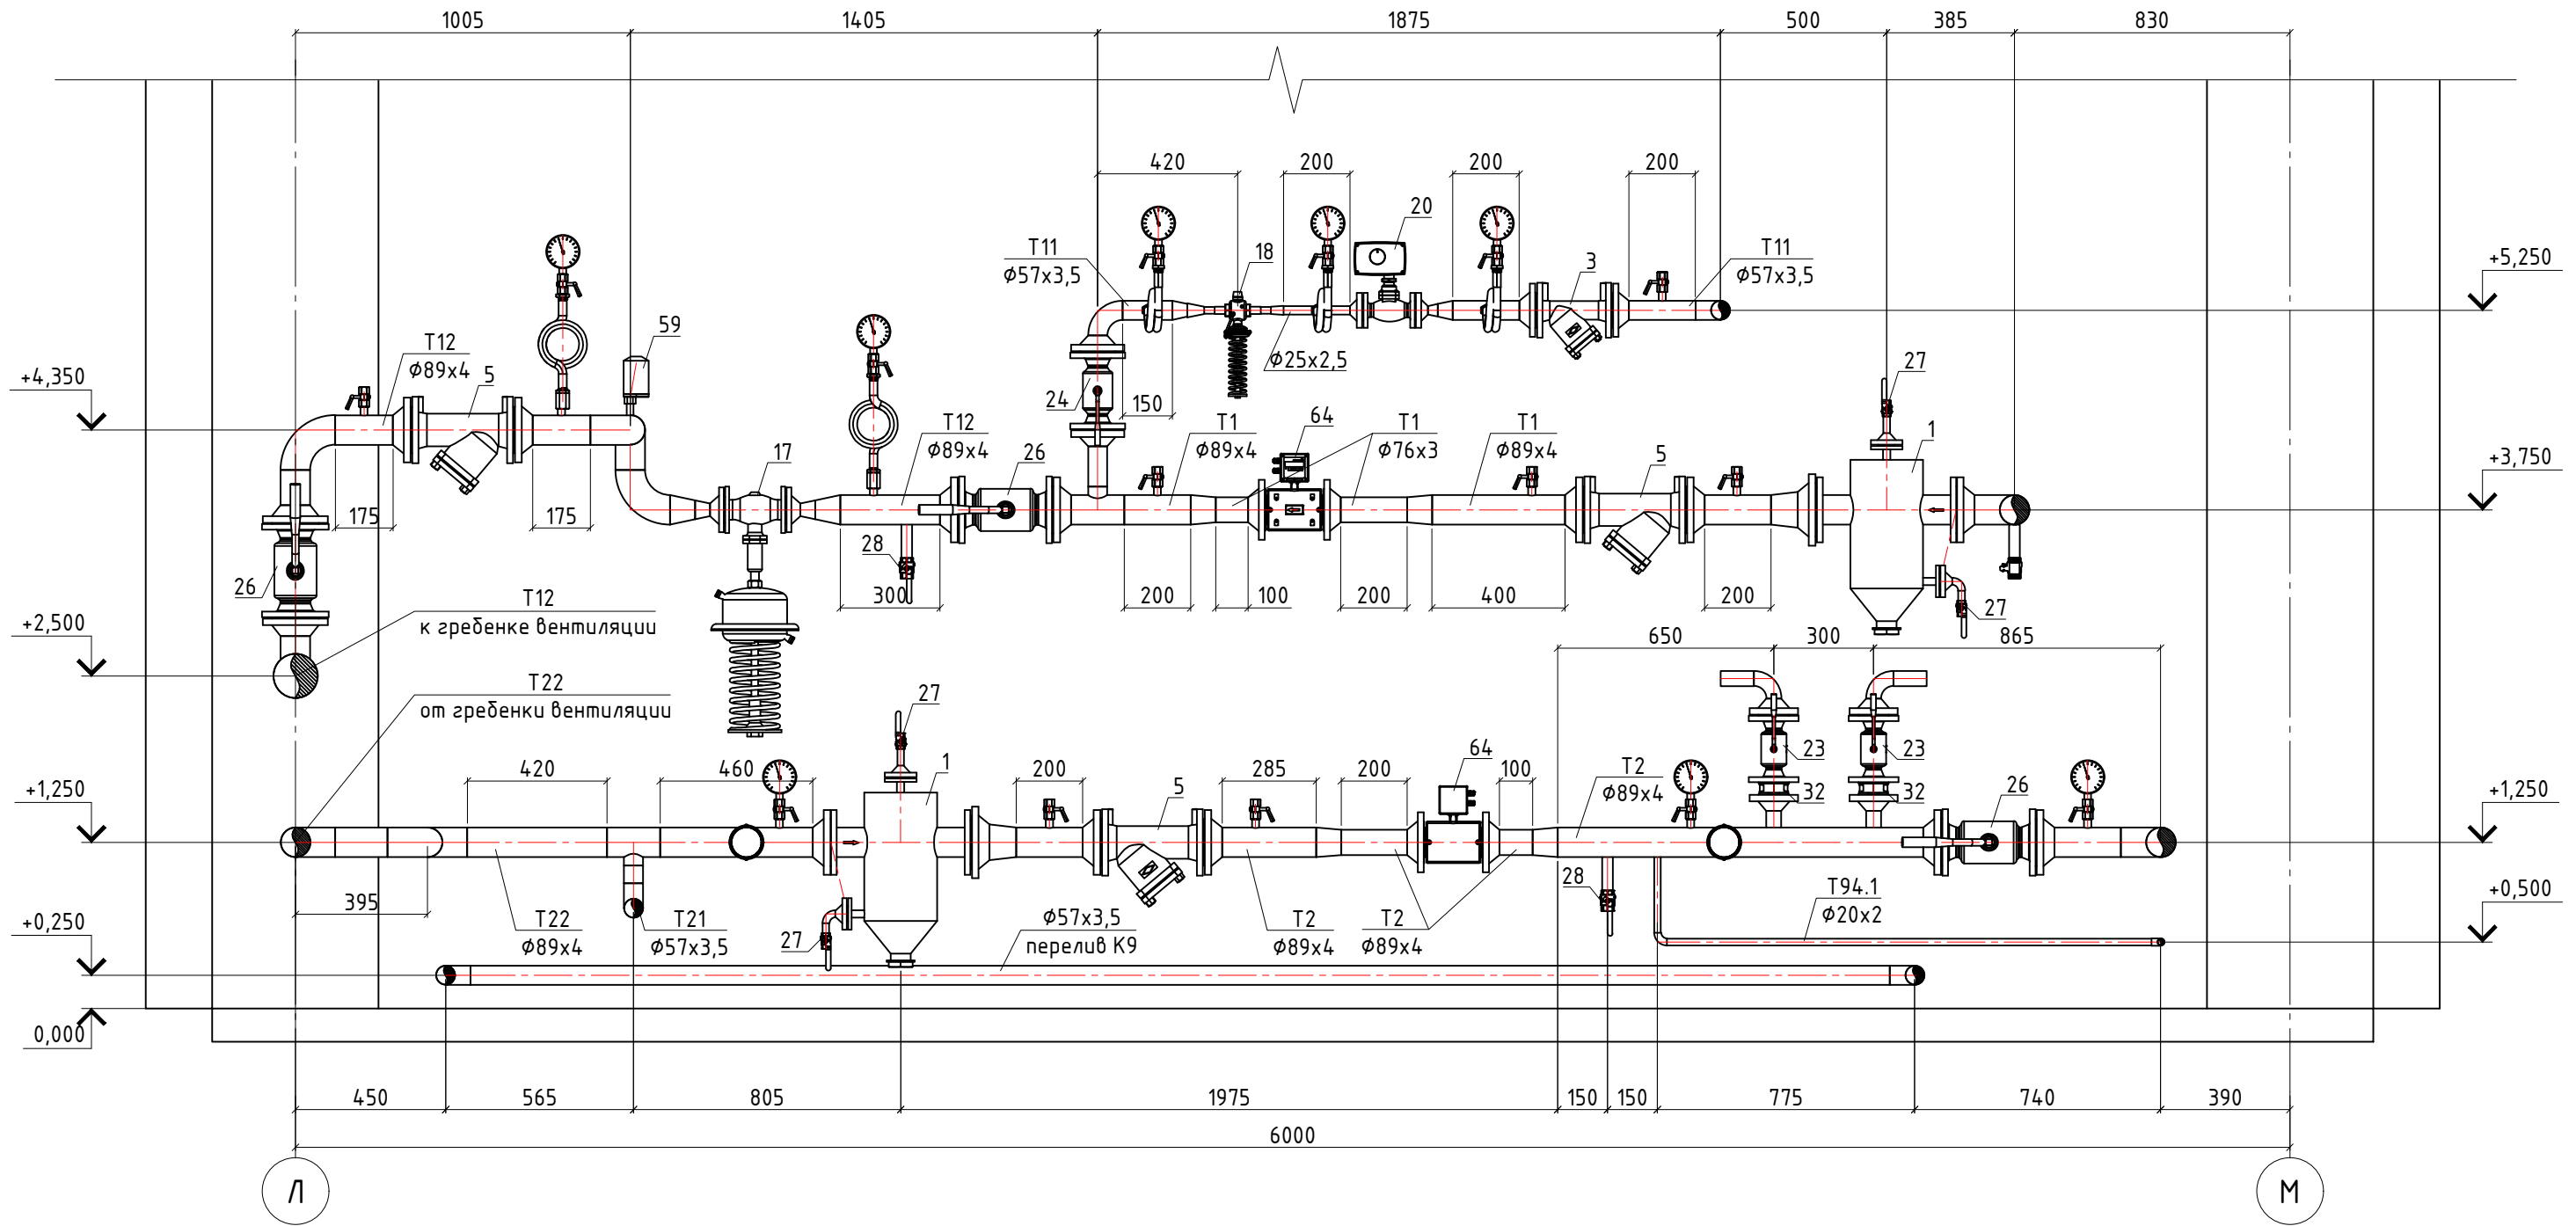


Согласовано

Инв. № подл.	Взам. инв. №
Подпись и дата	







Разрез 7-7(7)  
M1:10

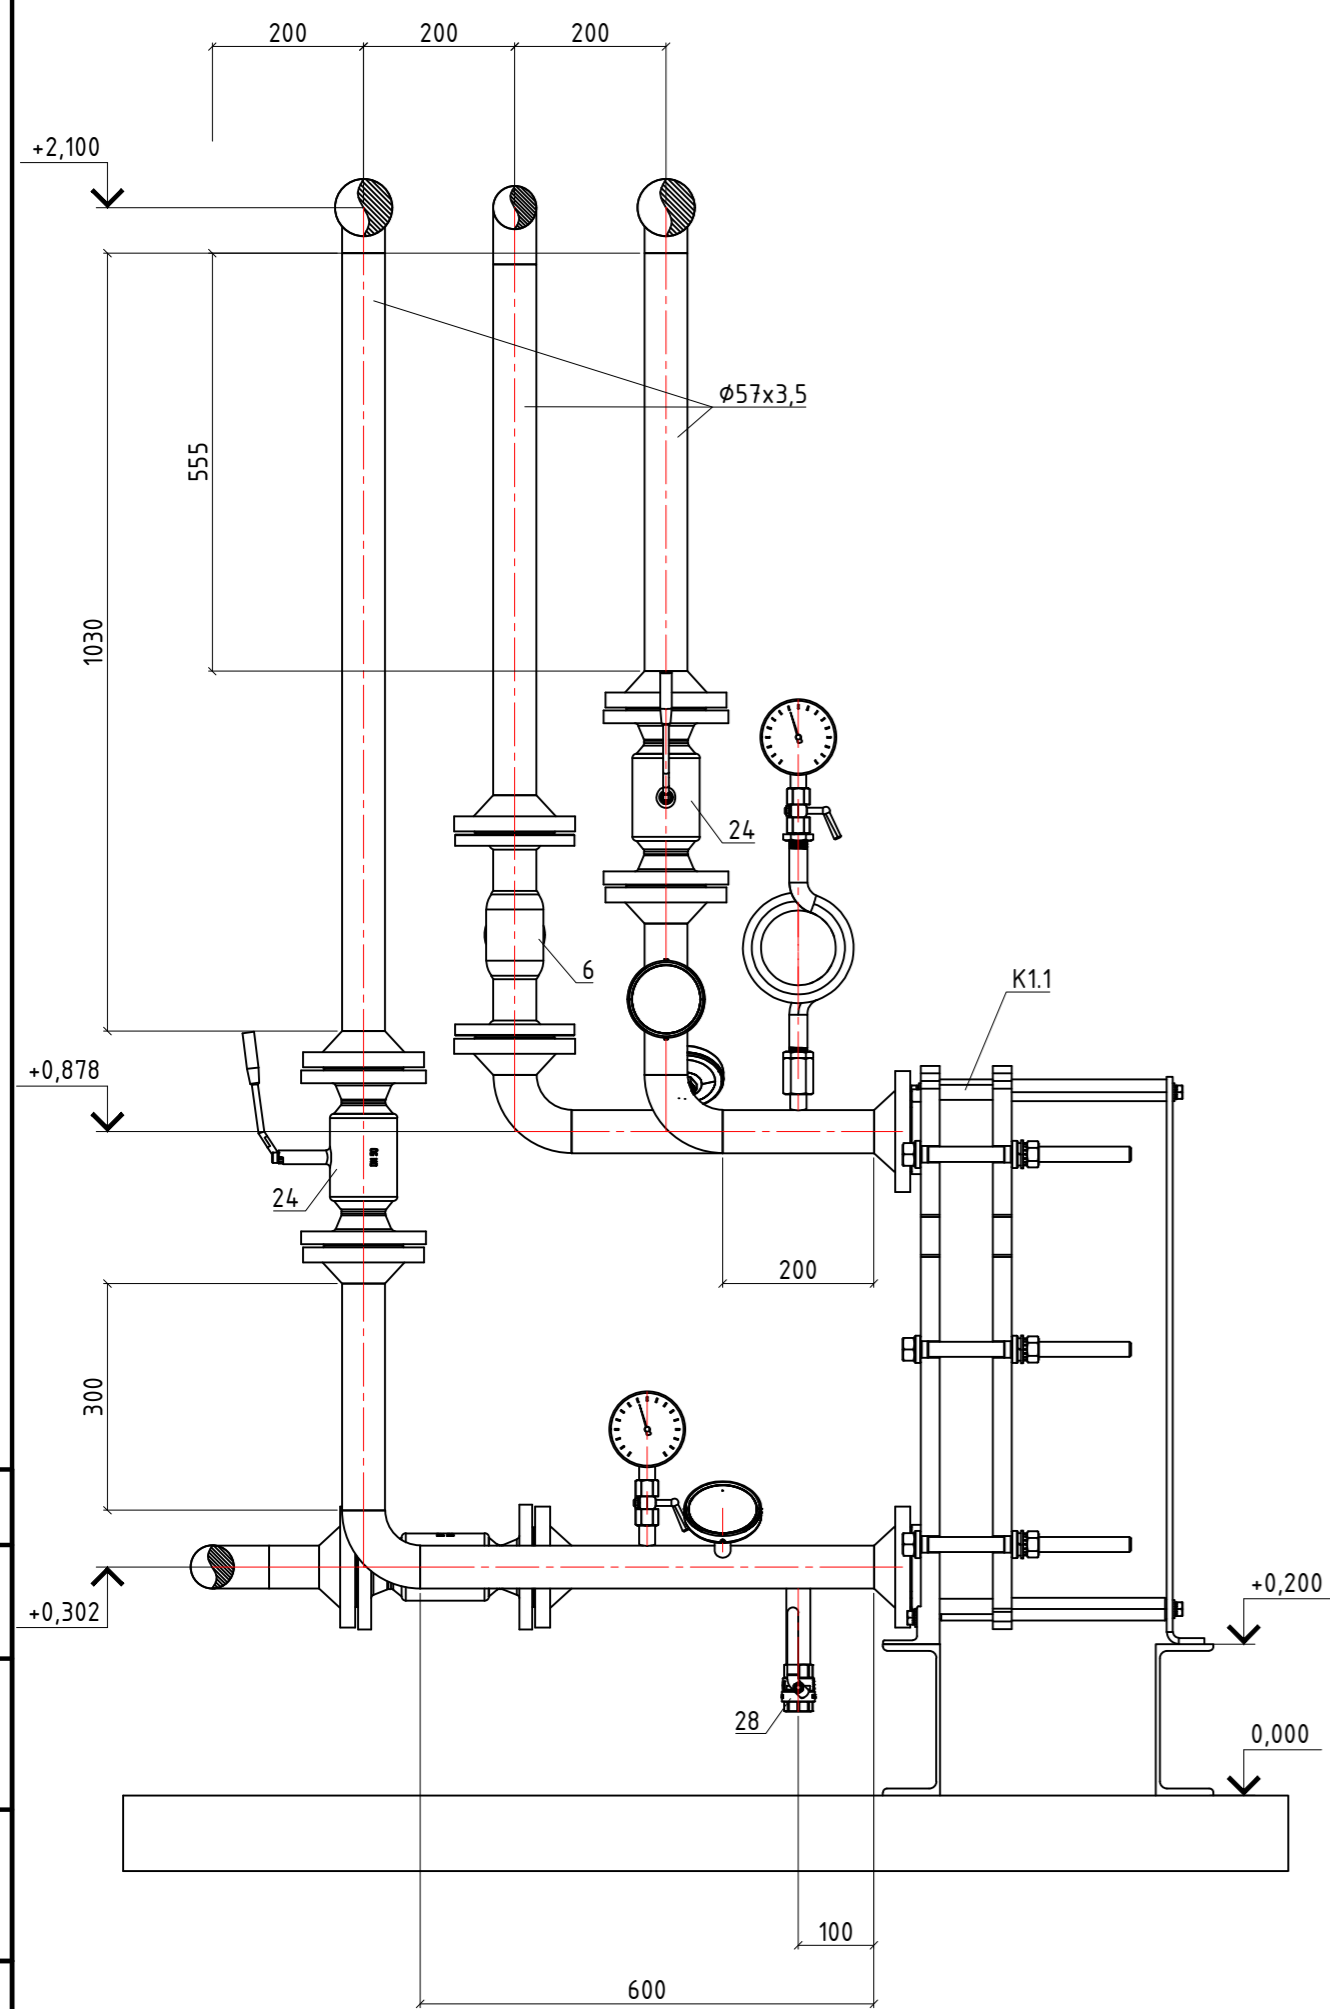

Разрез 8-8(7)  
M1:10

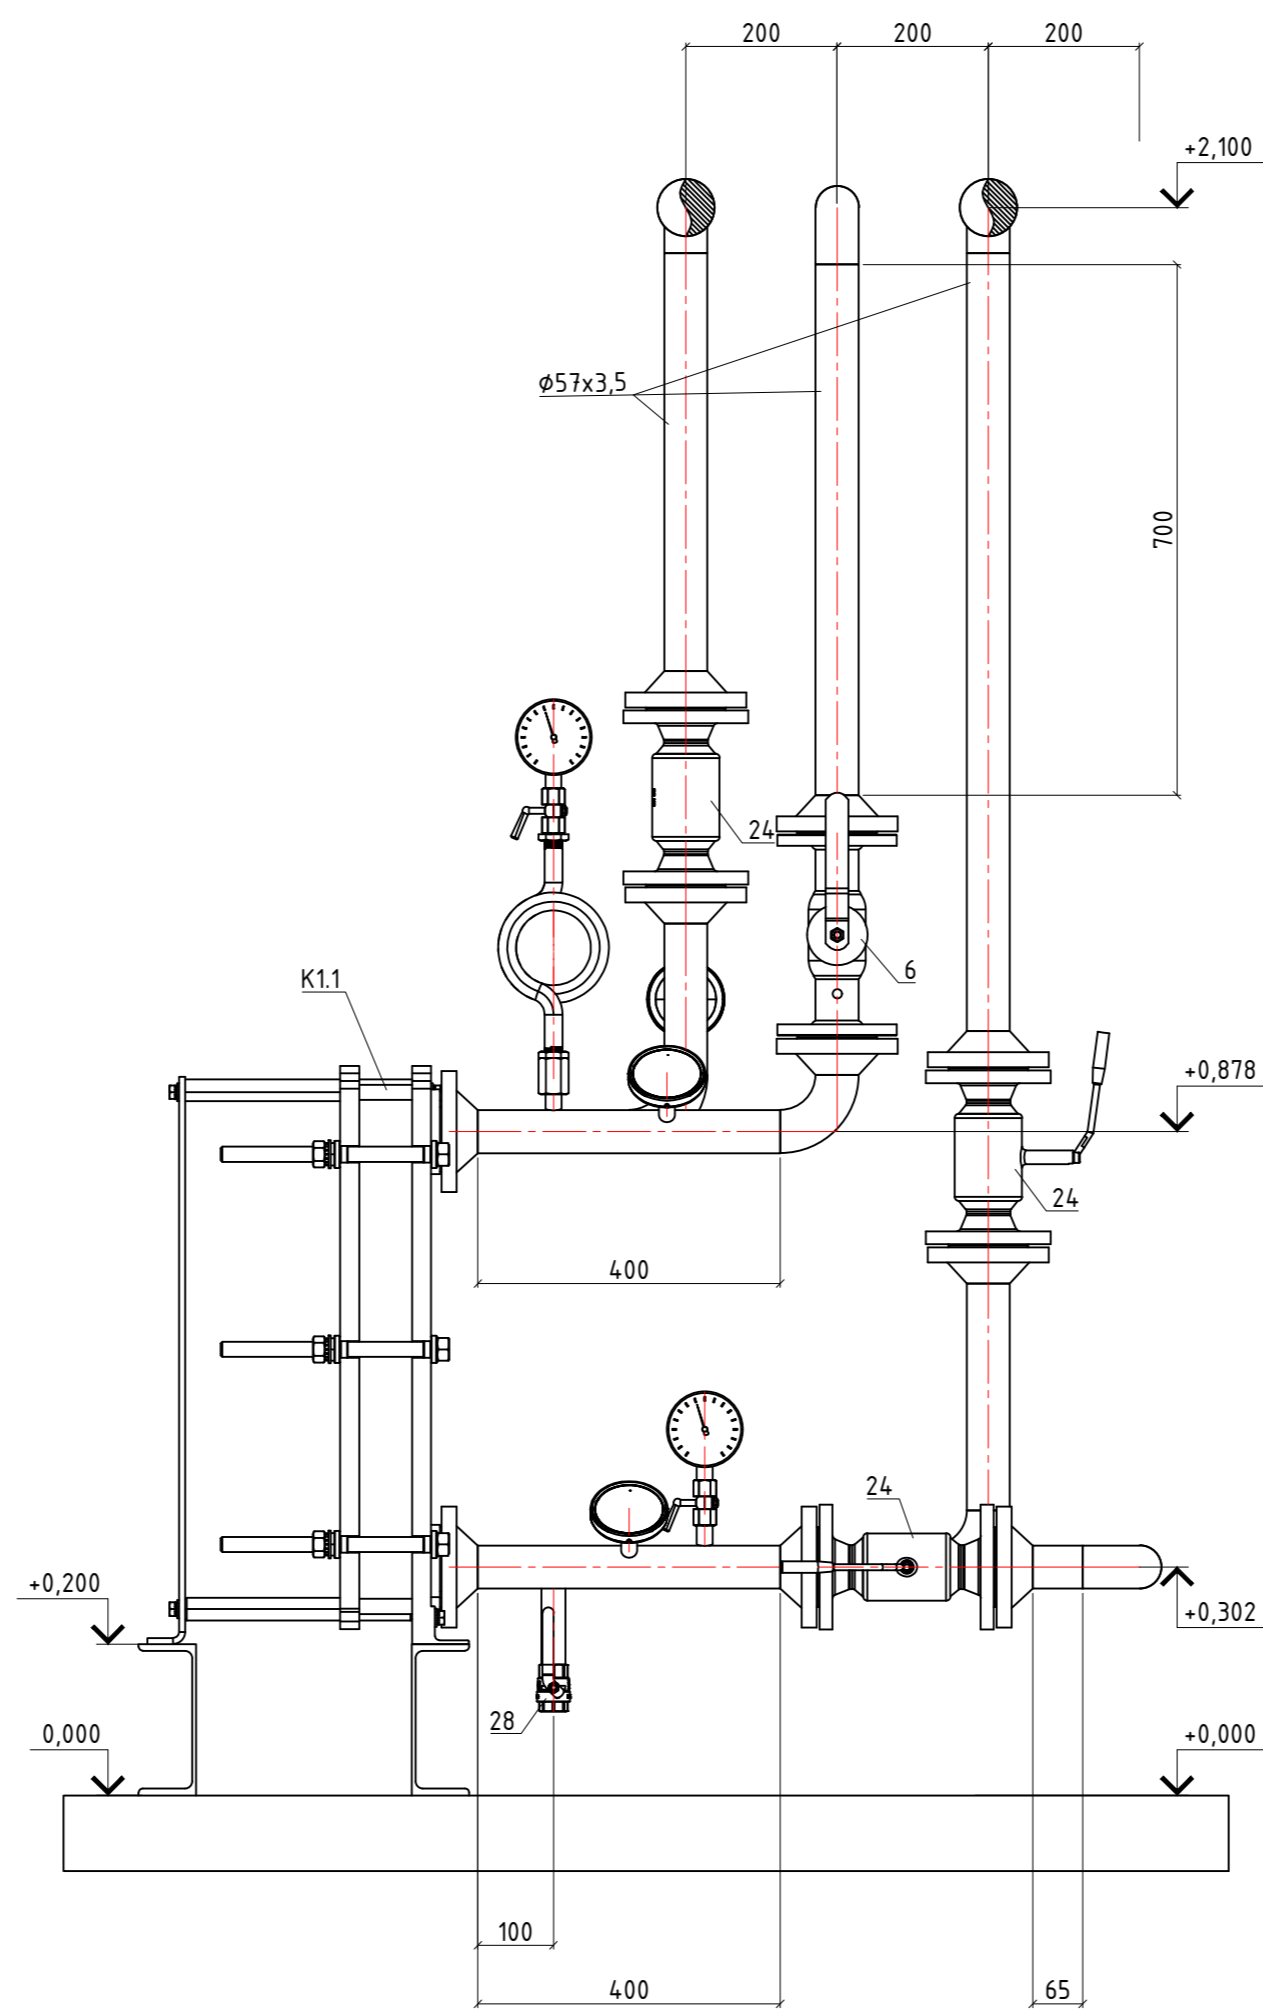


Изометрический вид 1

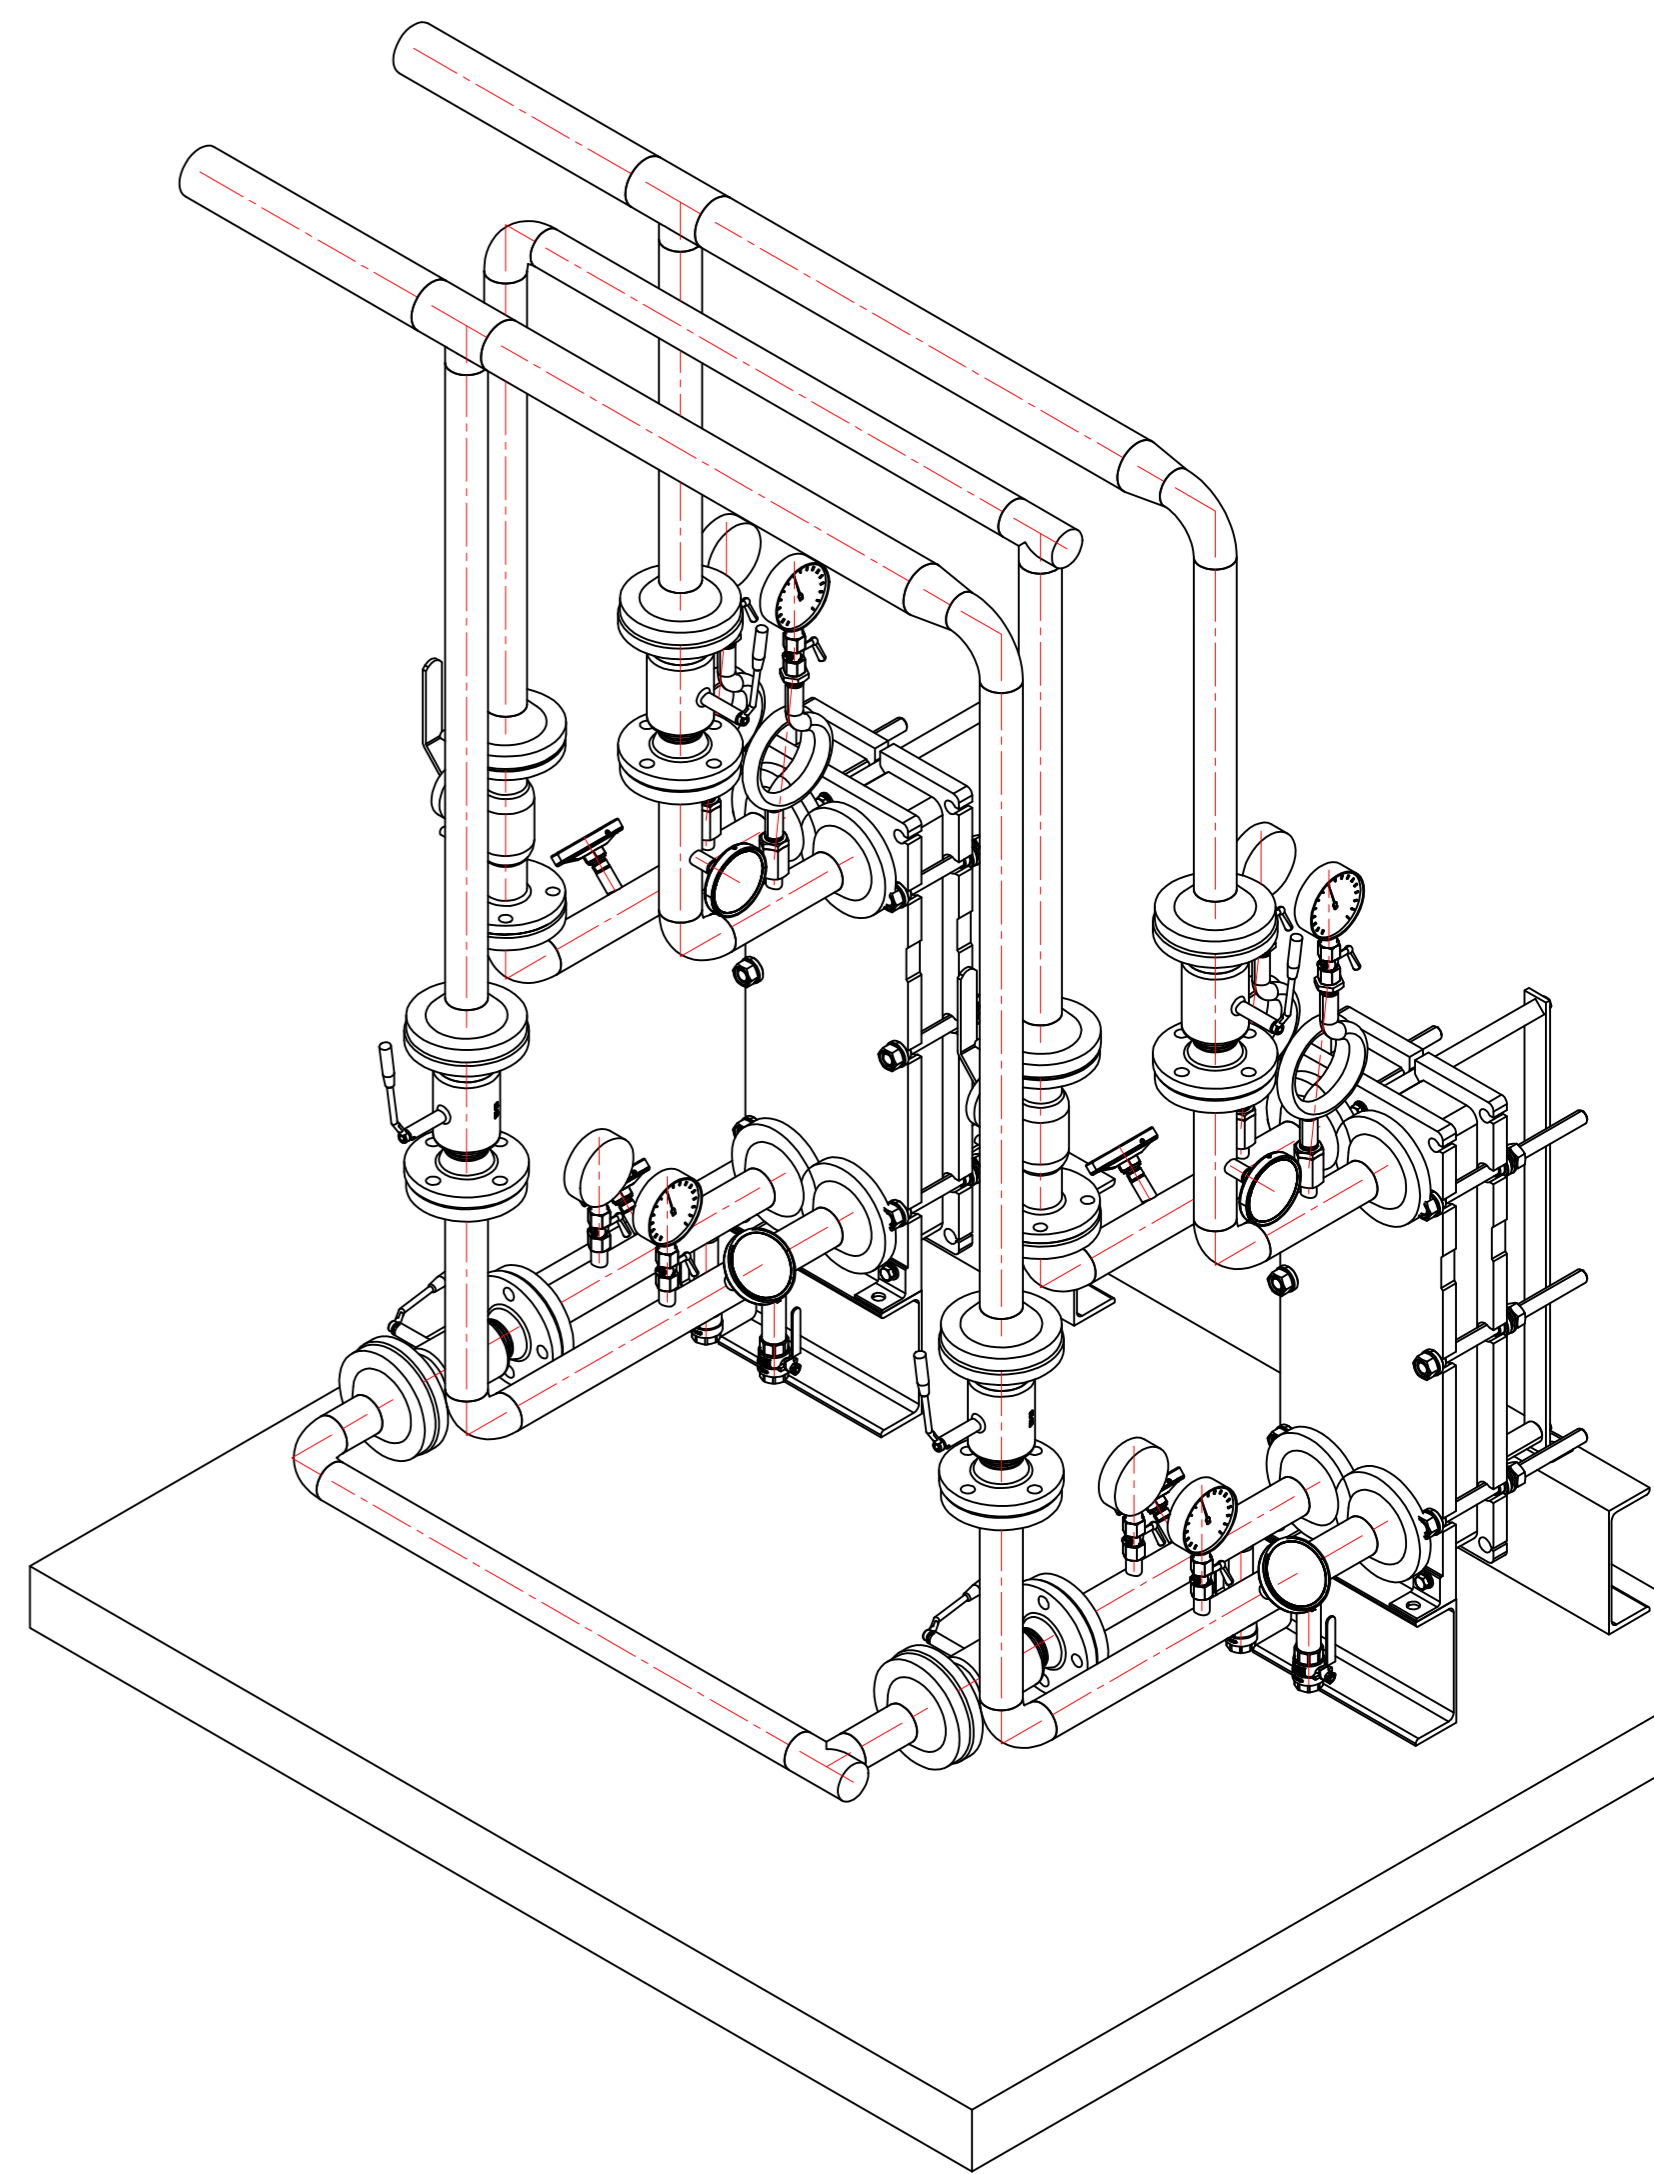


Создано	
Изм. №	
Взам. инв. №	
Подпись и дата	
Инв. № подл.	

Разрез 9-9(7)  
M1:20

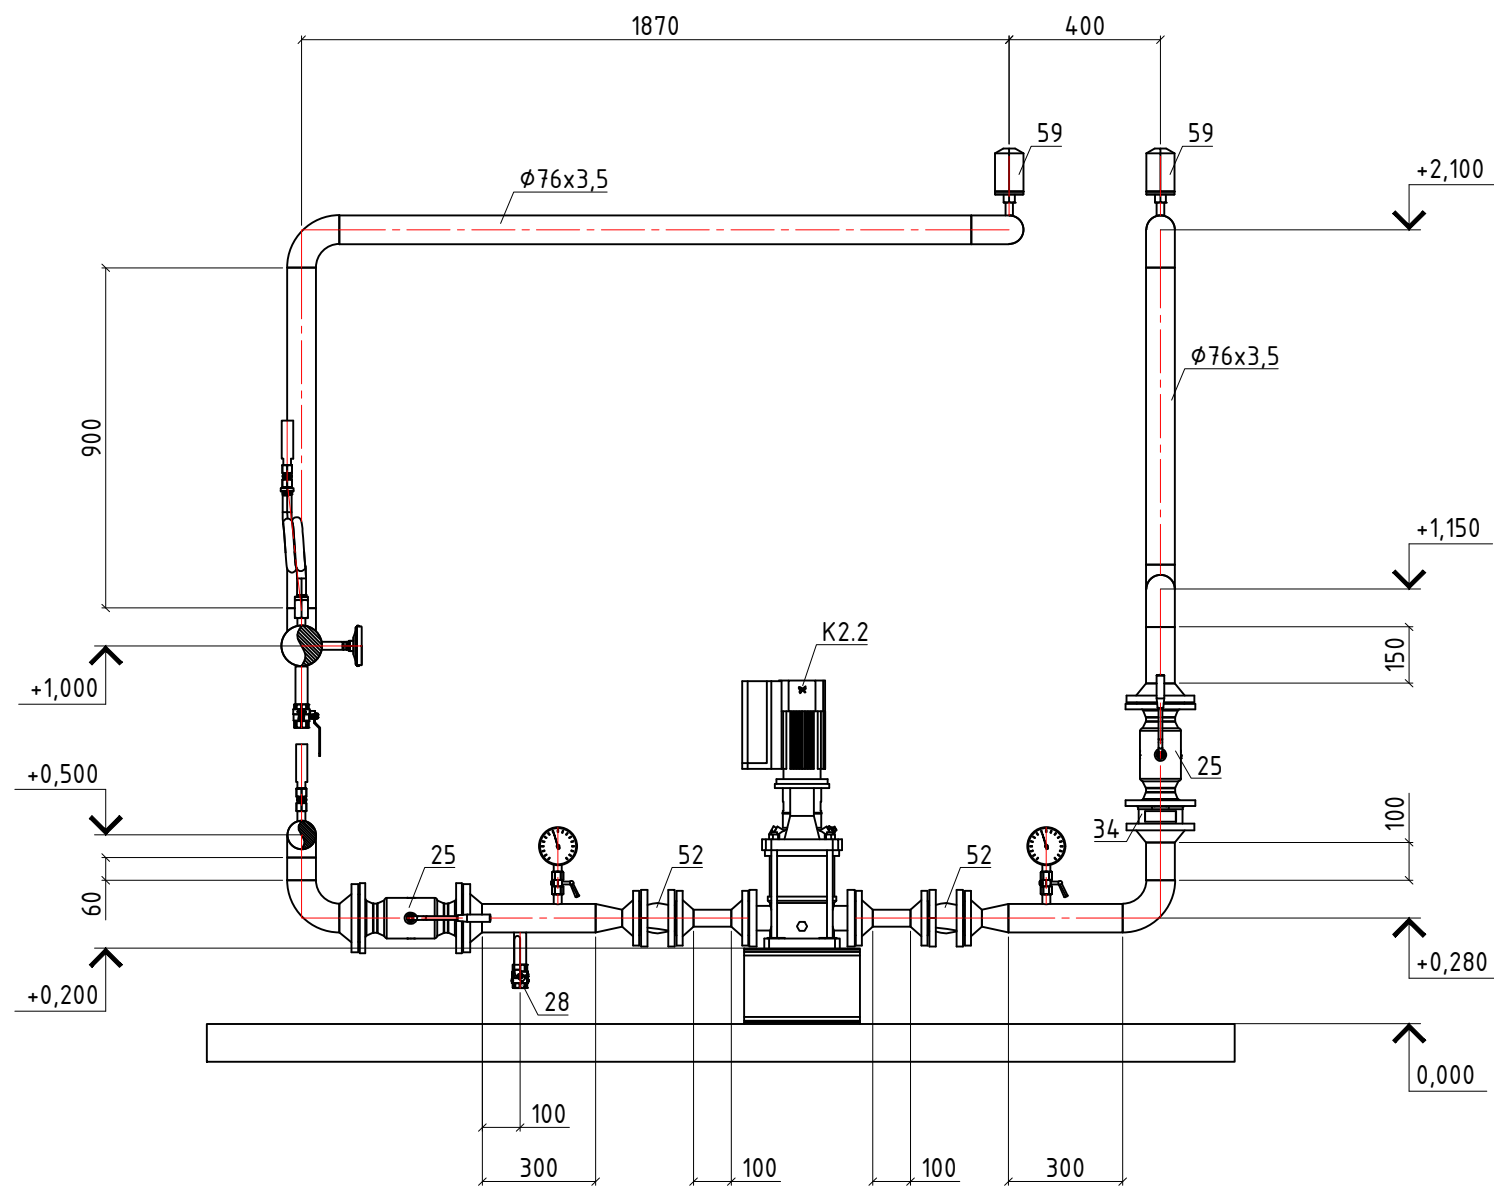


Изометрический вид 2

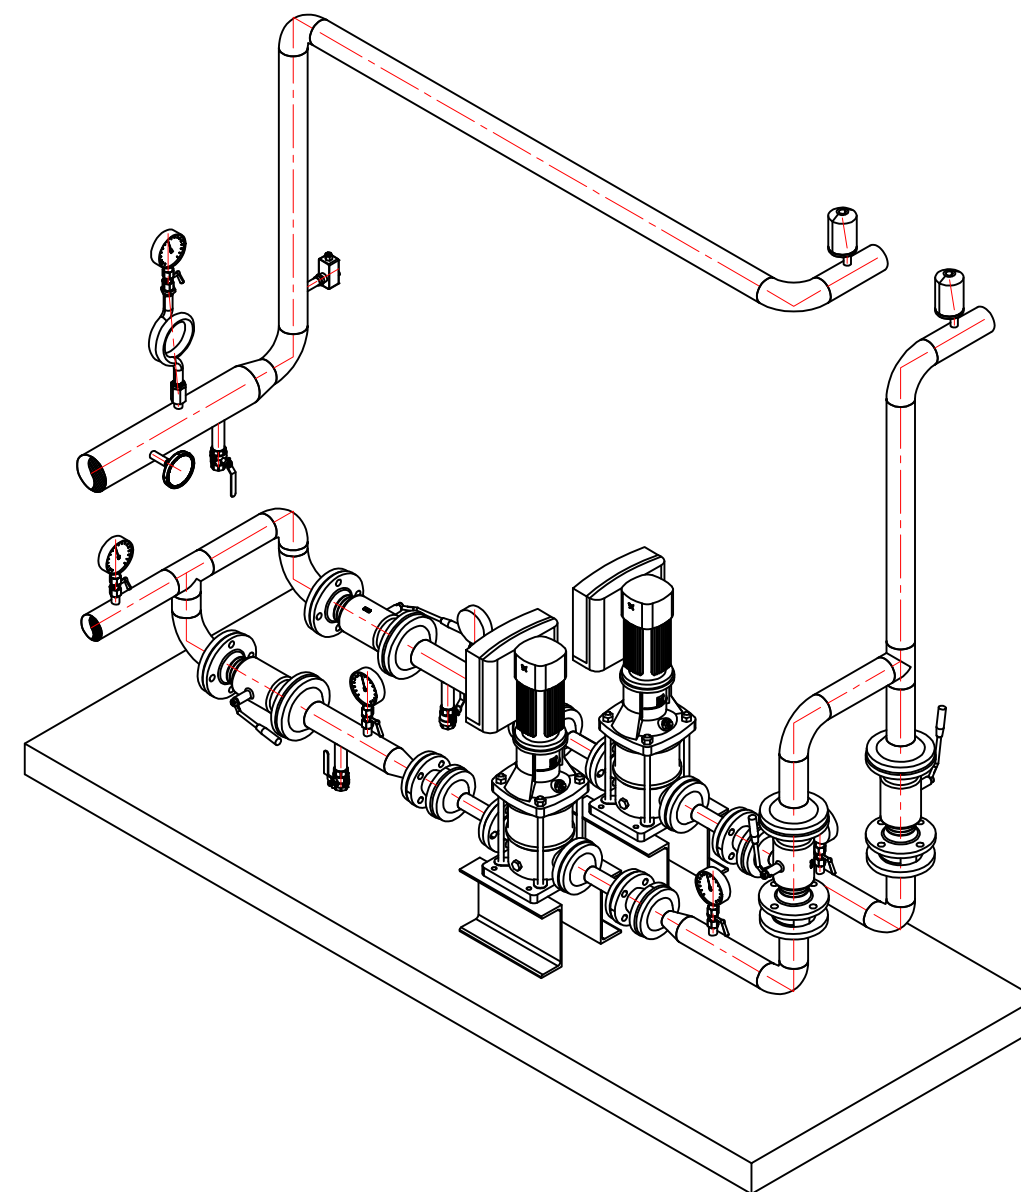


Согласовано

Инв. № подл.	Взам. инв. №
Подпись и дата	


Разрез 10-10(7)  
M1:20

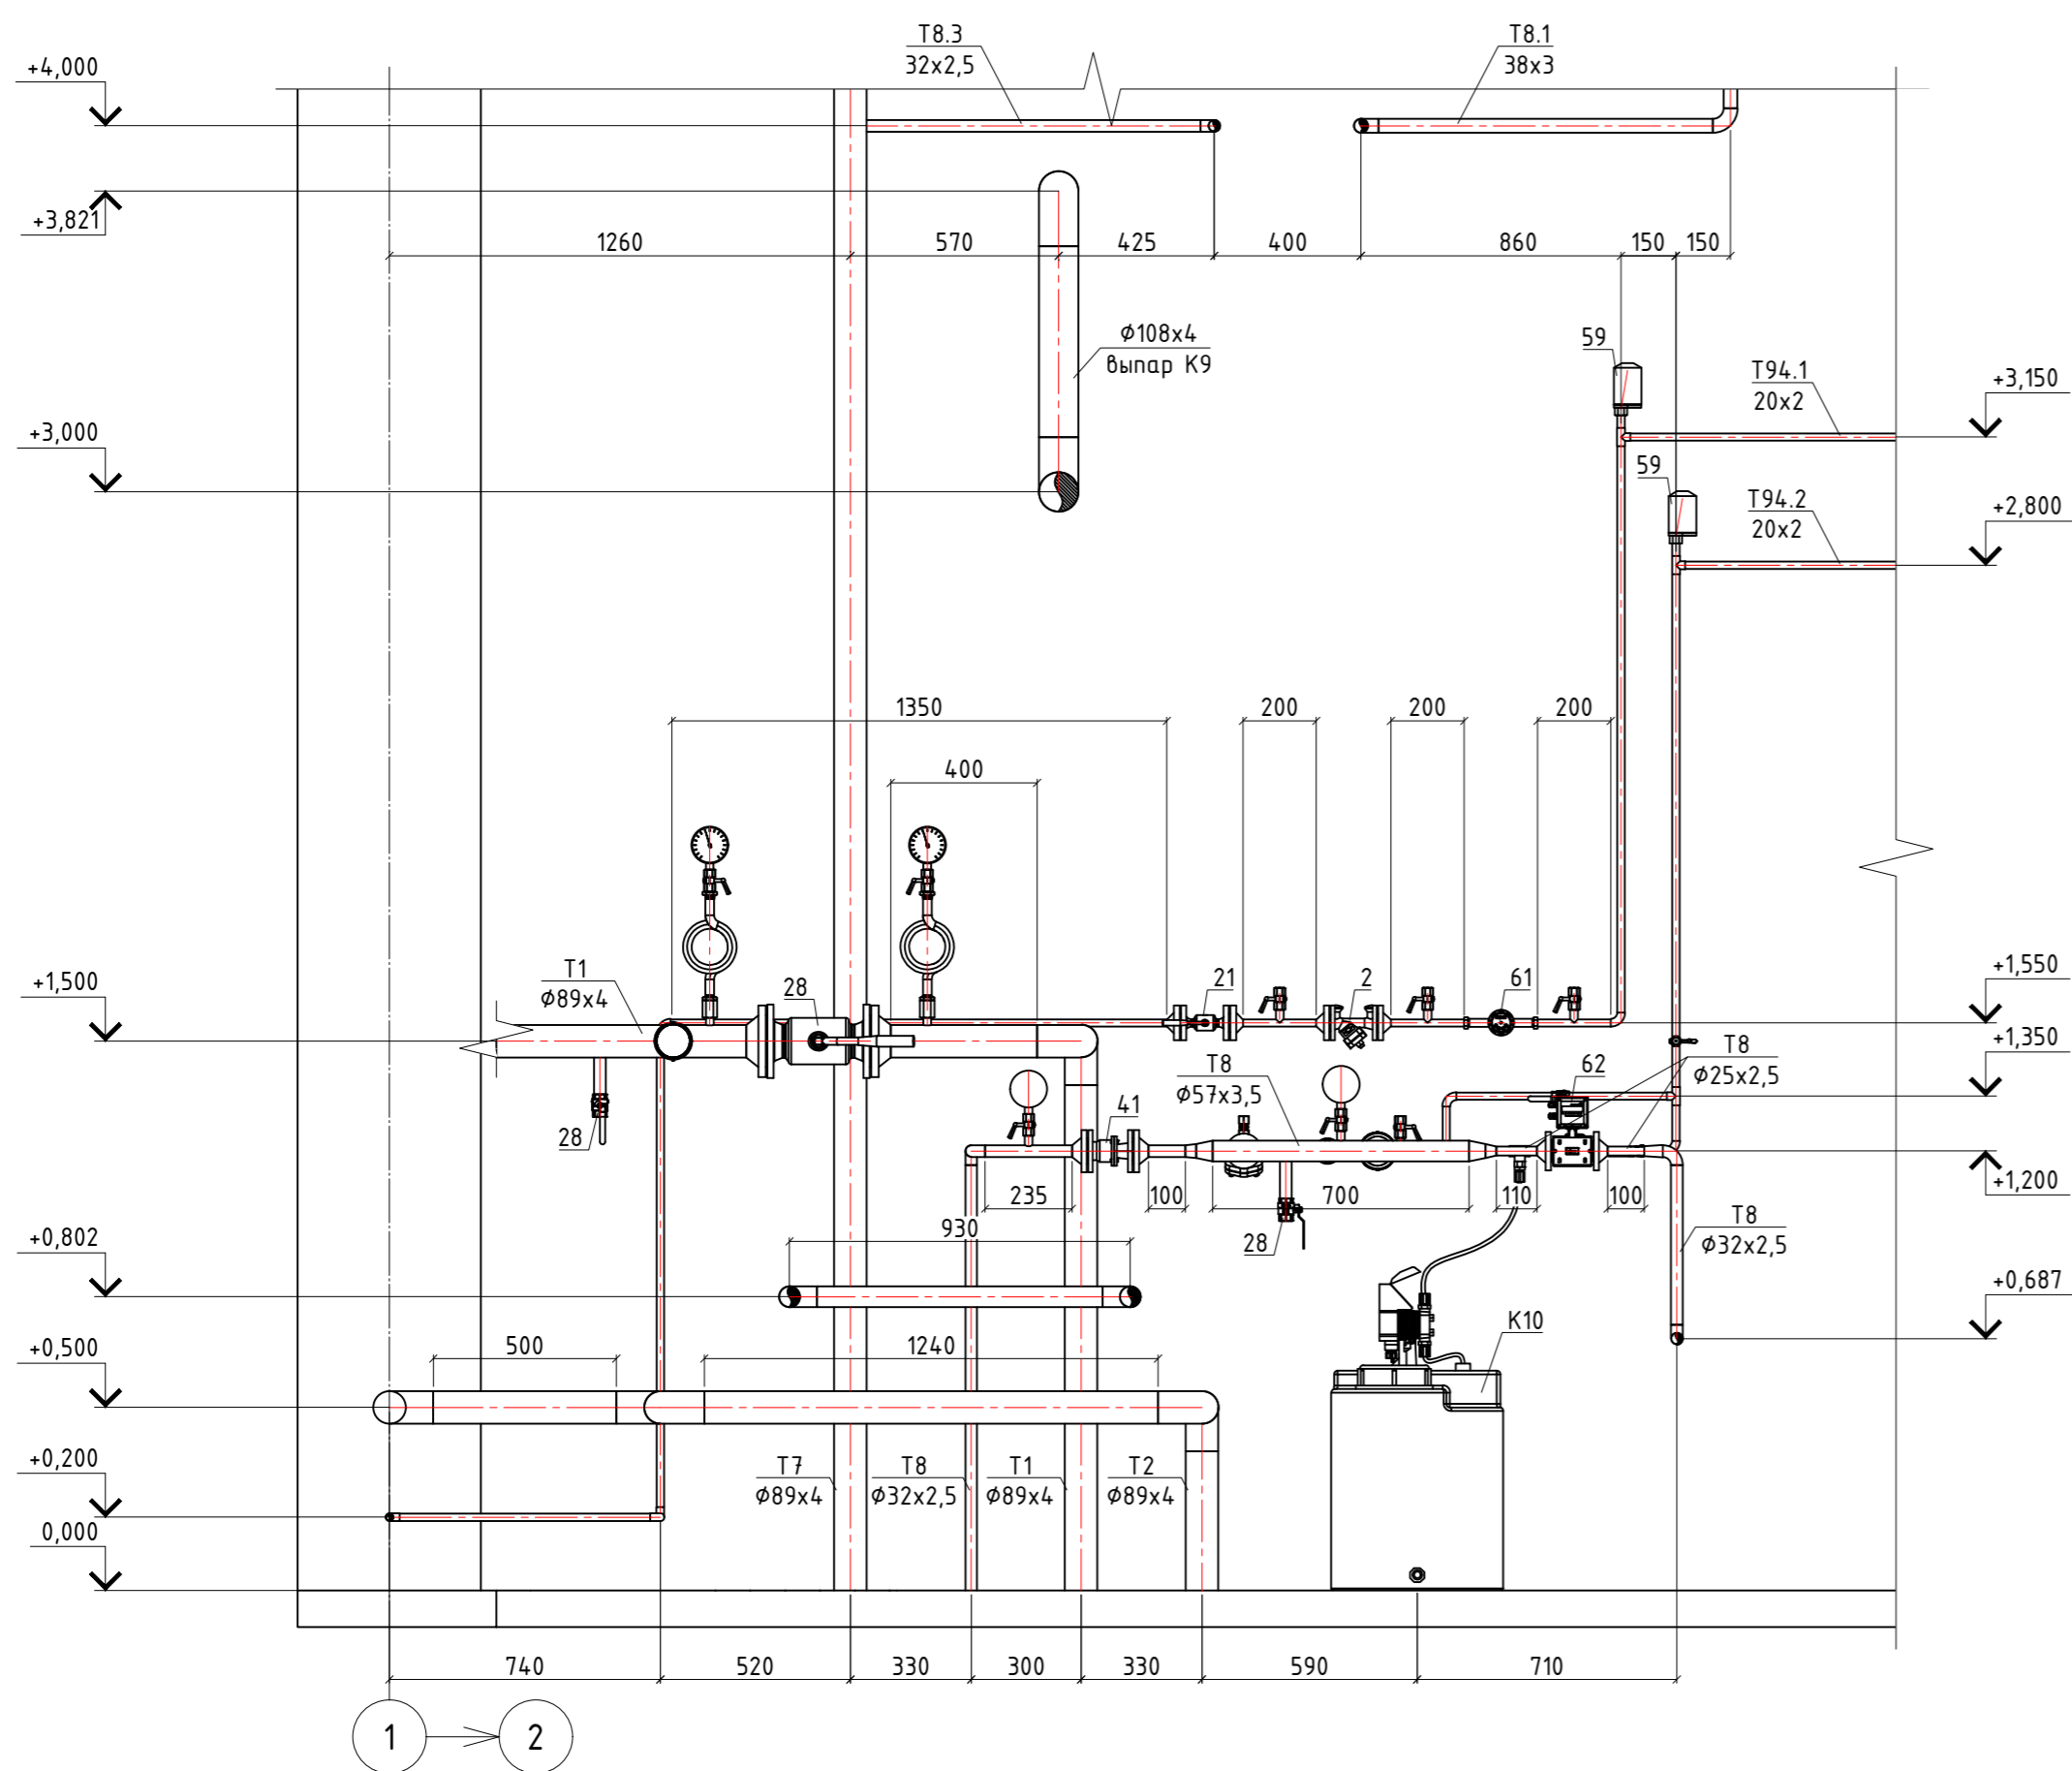

Разрез 11-11(7)  
M1:20

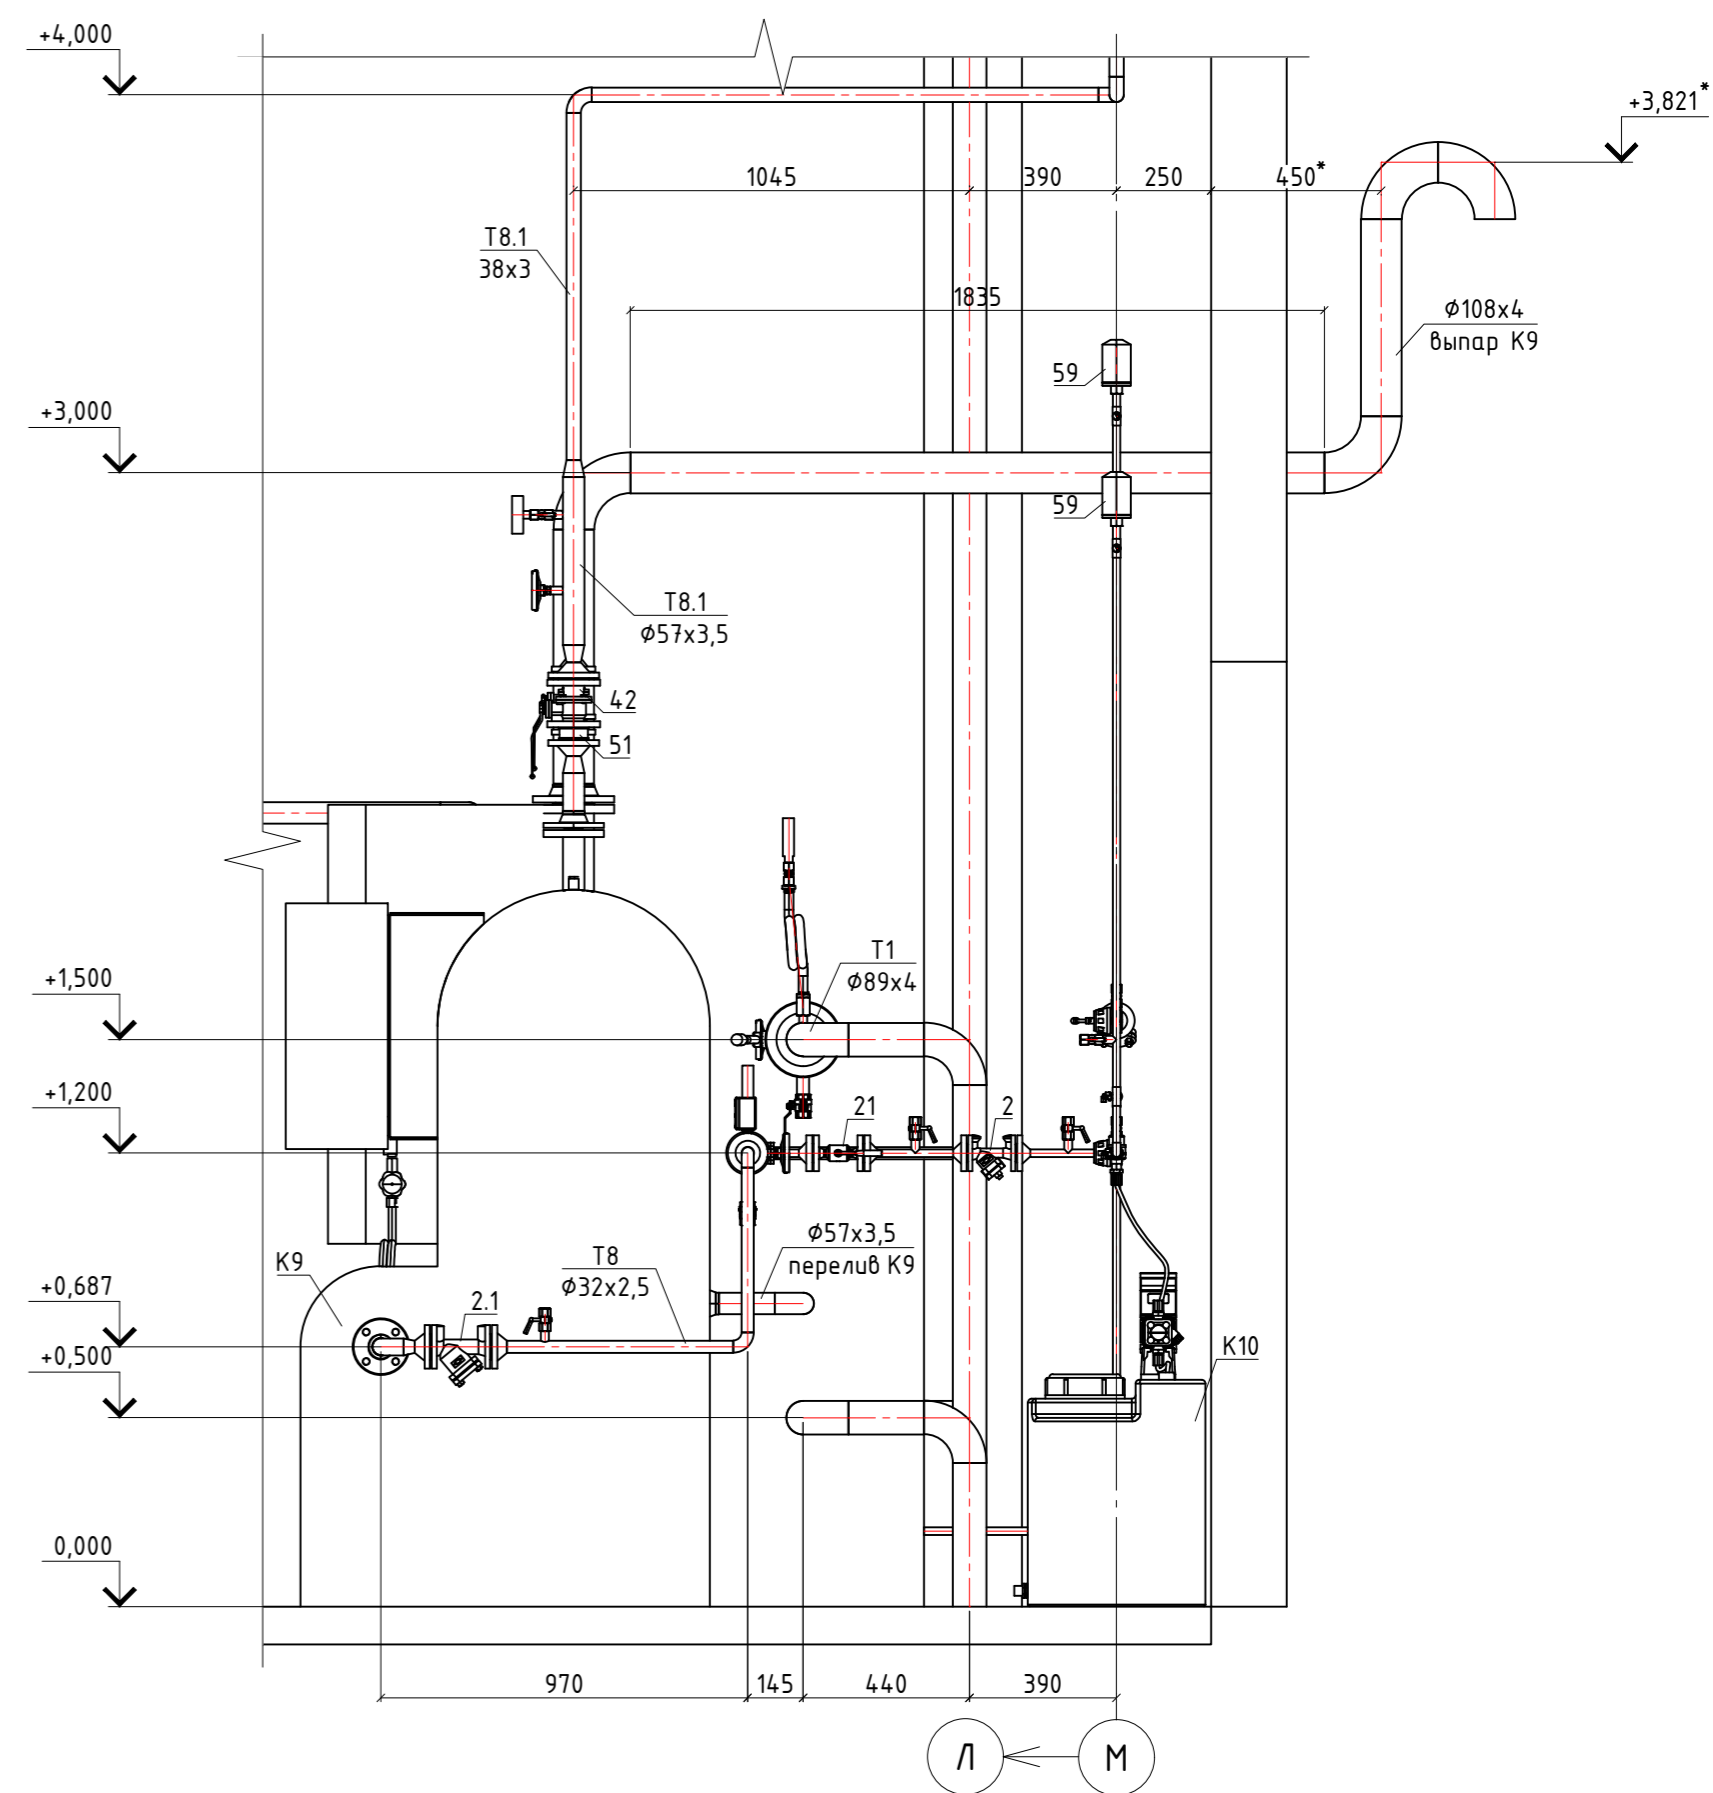


Разрез 12-12(7)  
M1:20

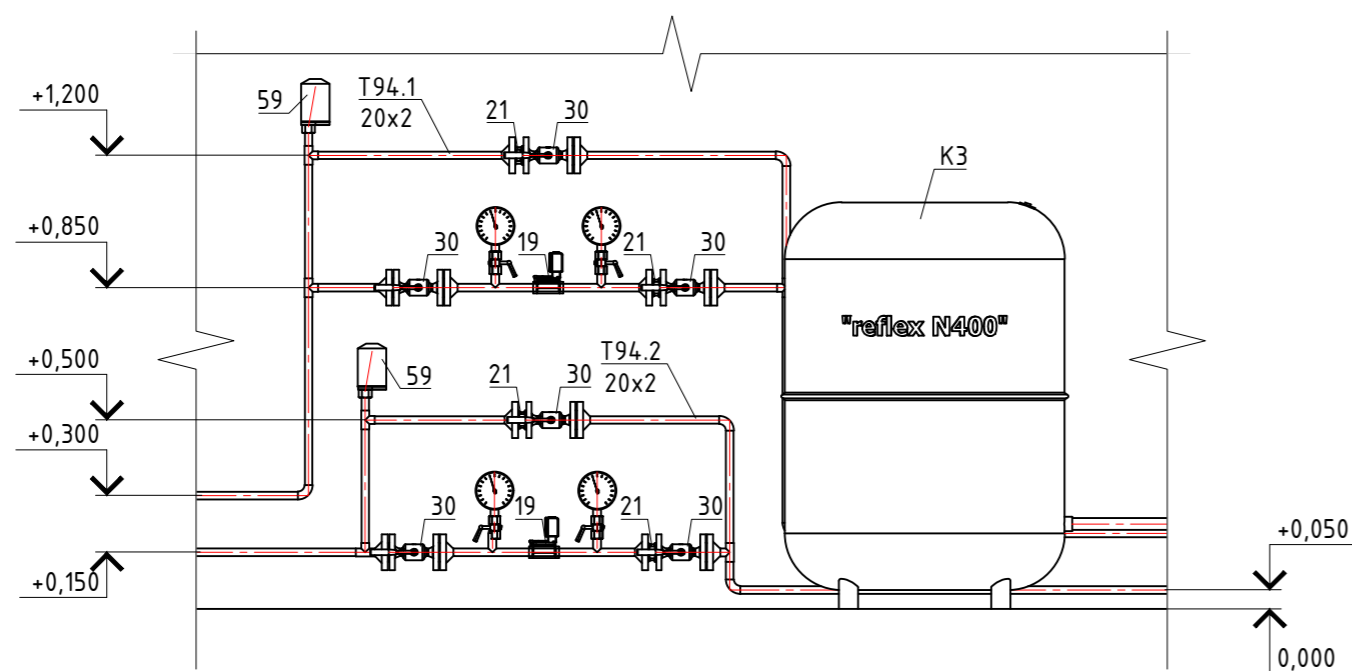

\* значение для справок, уточнить по месту

Создано	
Взам. инв. №	
Подпись и дата	
Инв. № подл.	


Разрез 13-13(8)  
M1:20

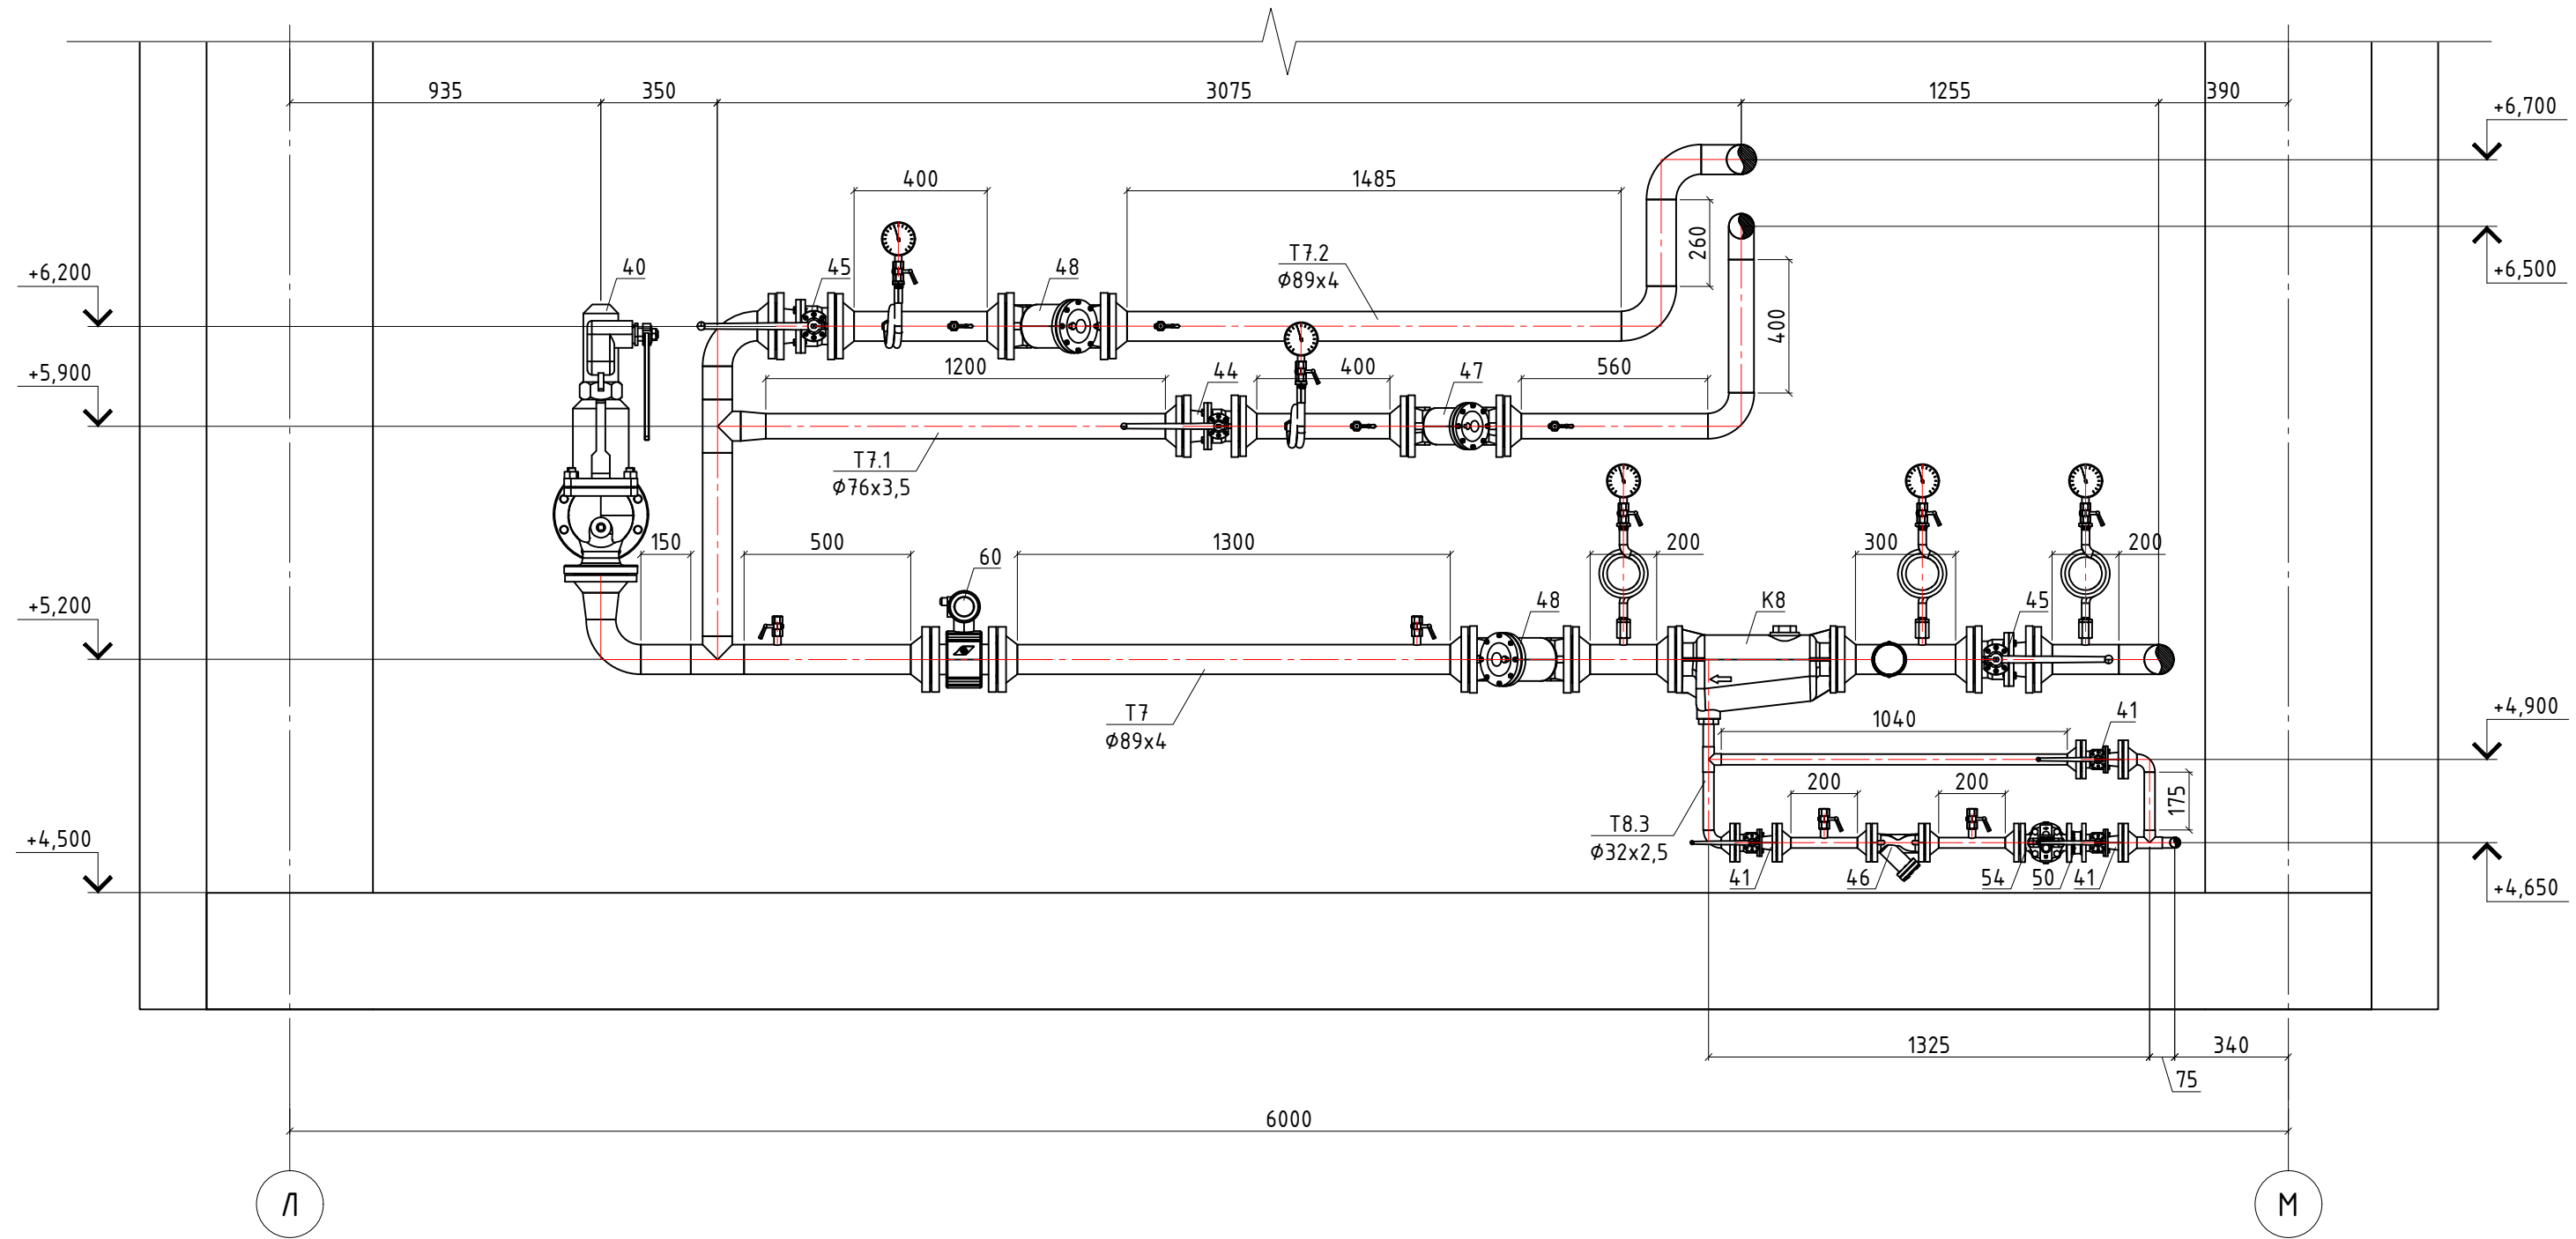

Согласовано

Инв. № подл.	Подпись и дата	Взам. инв. №



Разрез 14-14(8)  
M1:20

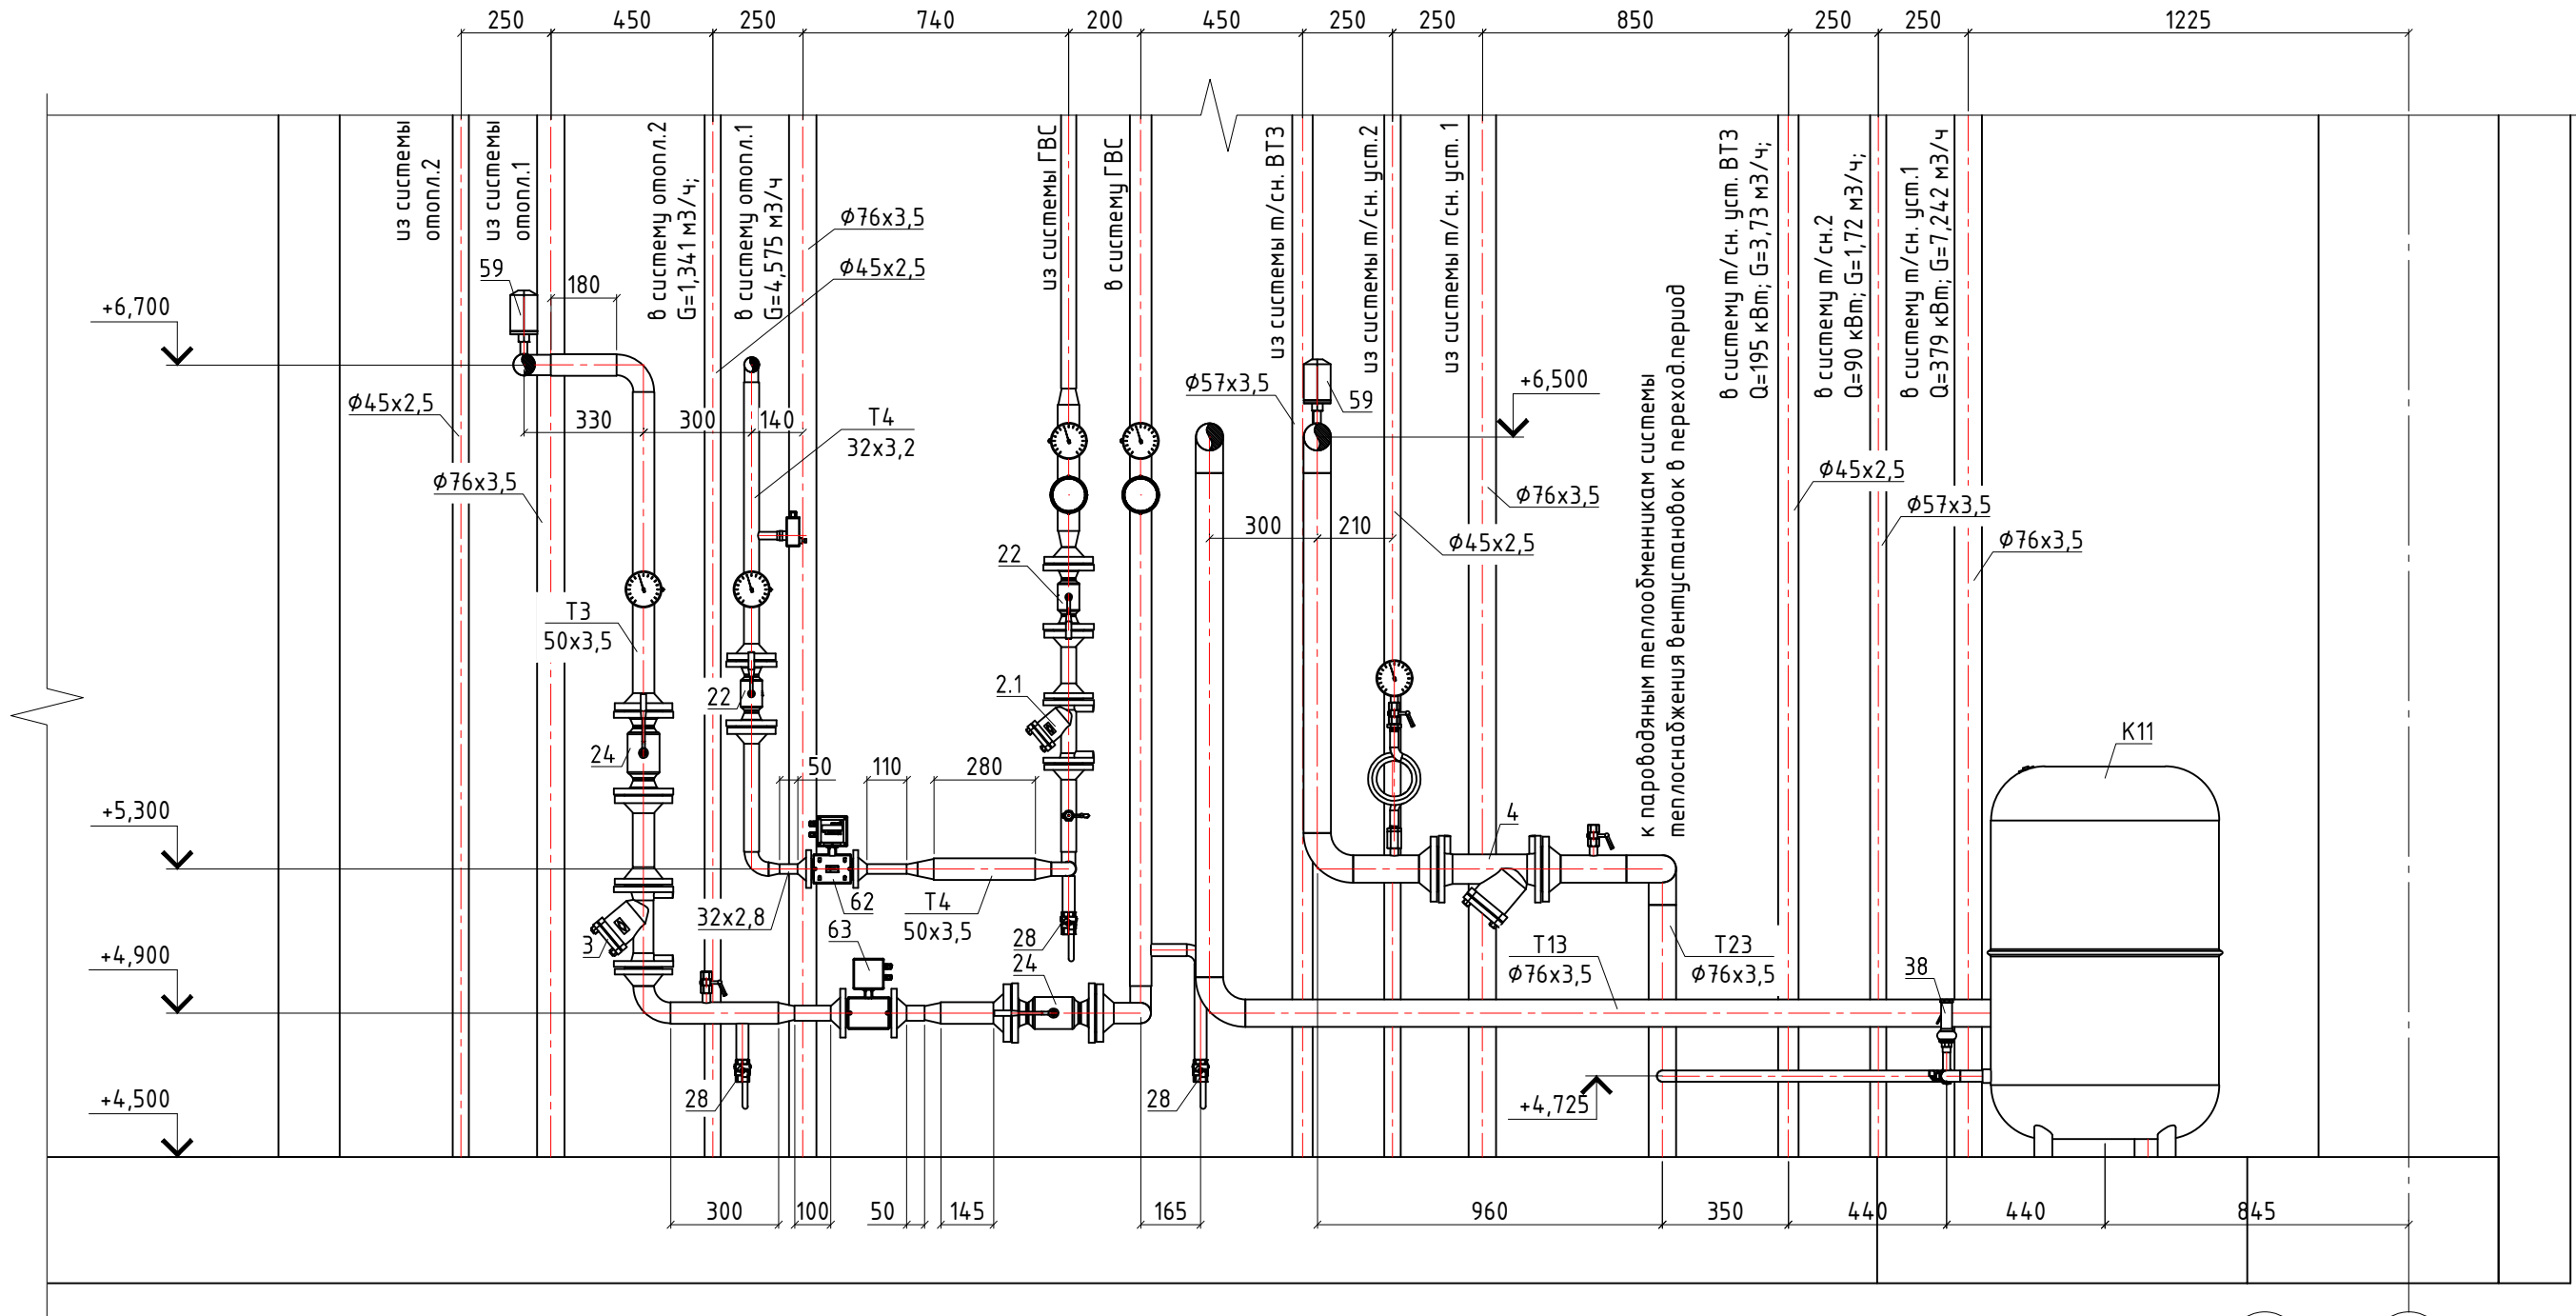


Согласовано

Инв. № подл.	Подпись и дата	Взам. инв. №




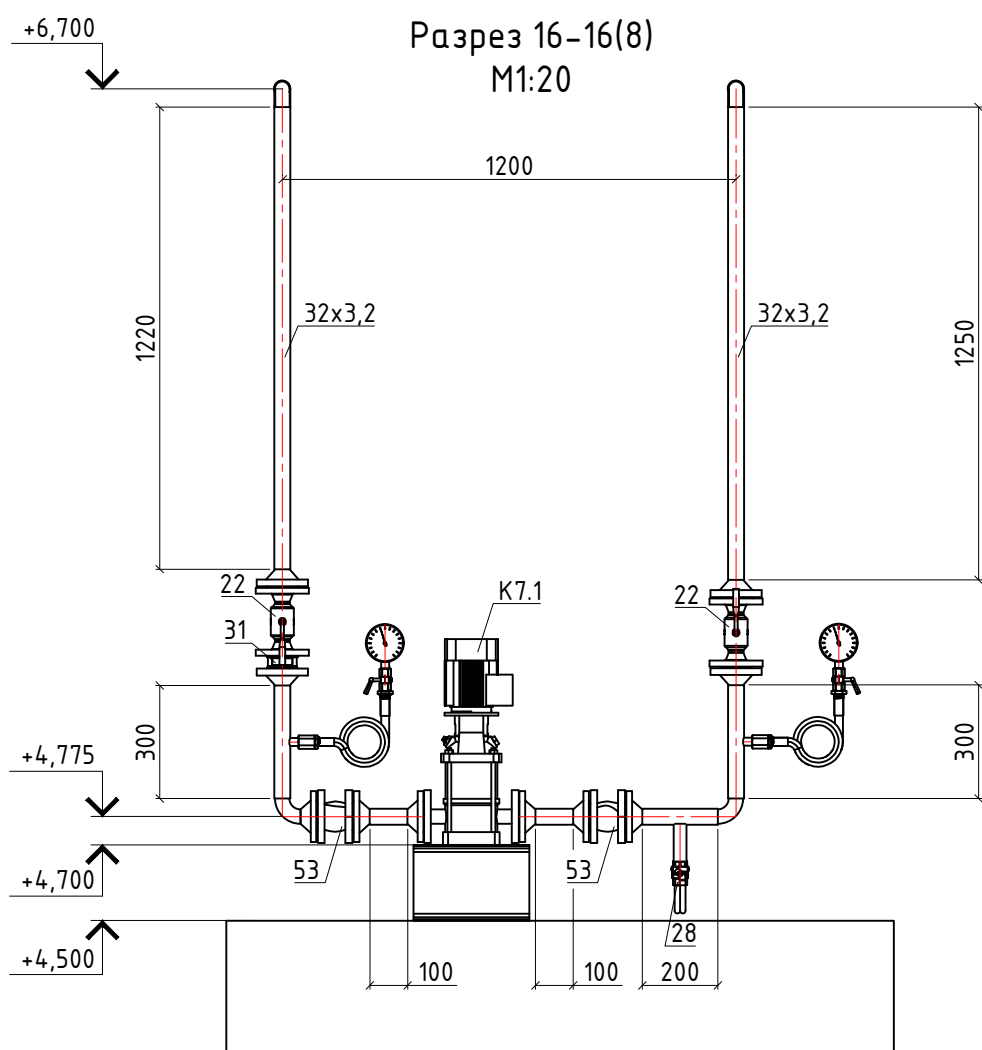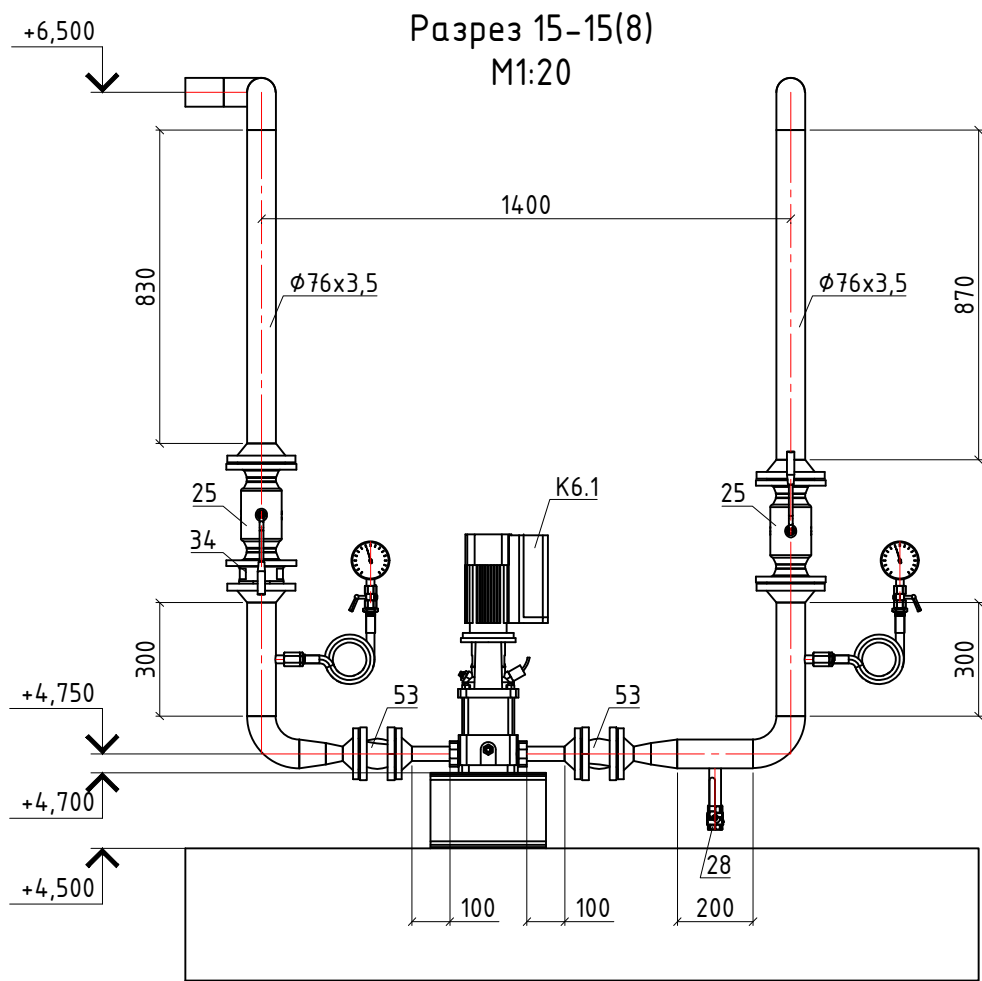

Изометрический вид 3

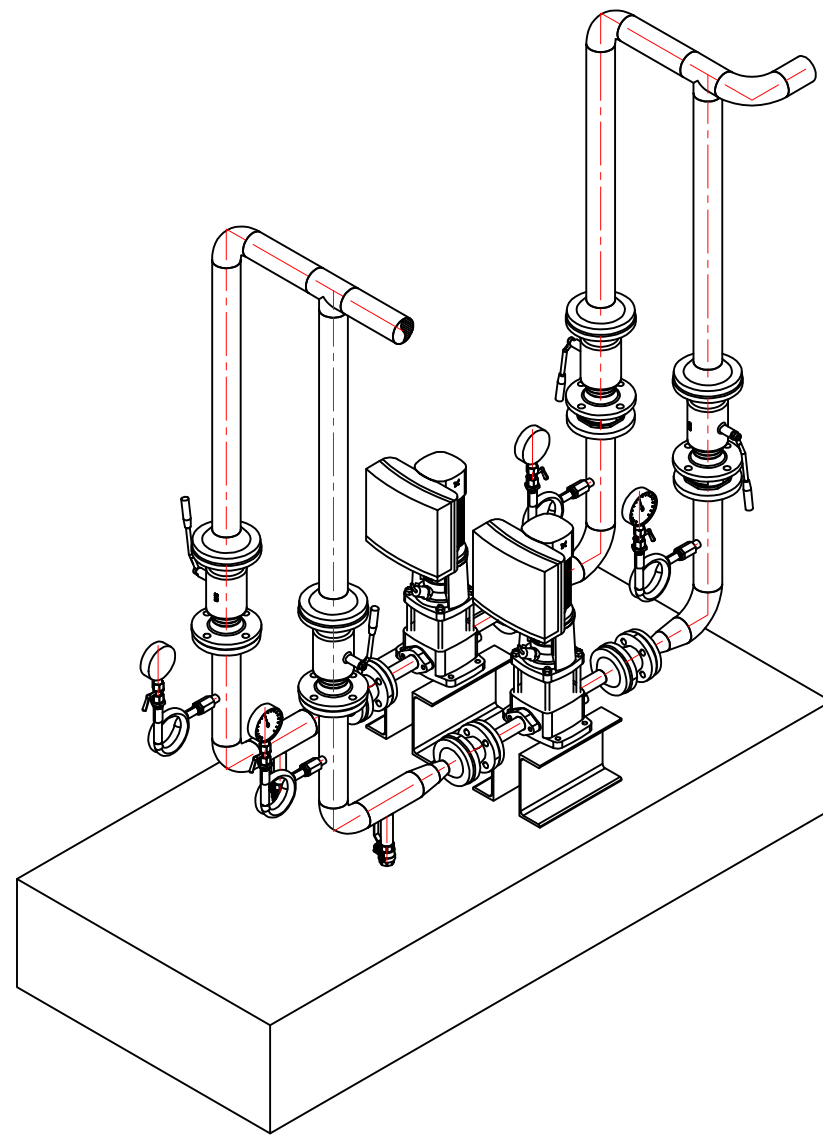

Изометрический вид 4

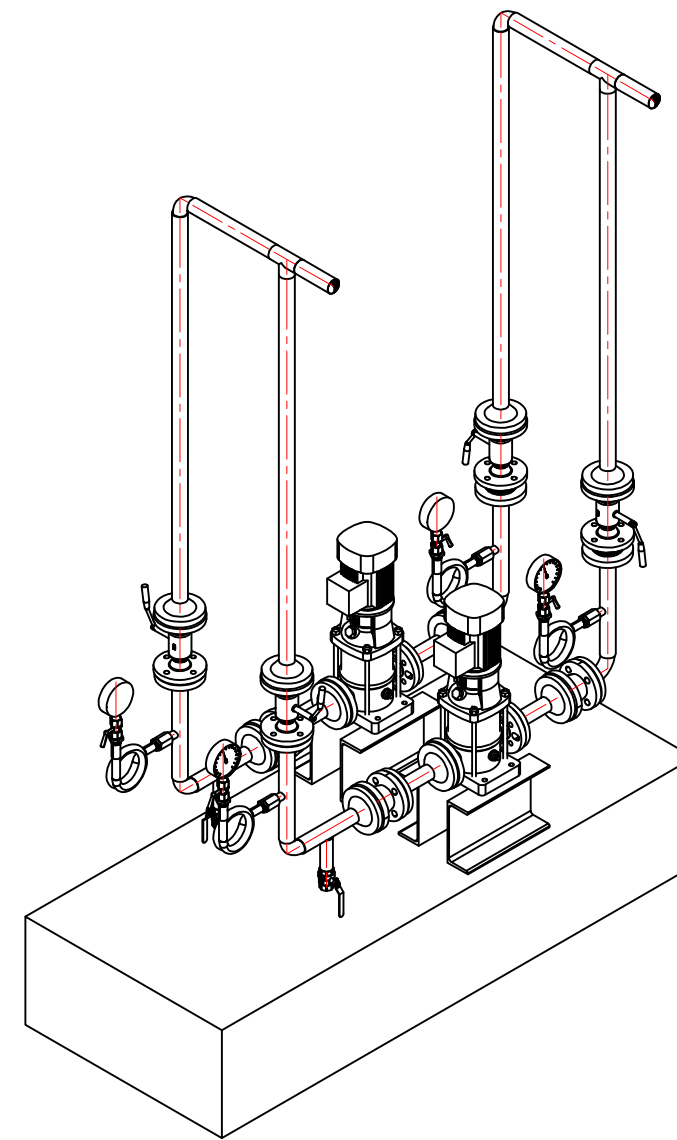

Согласовано


Взам. инв. №

Подпись и дата



Инв. № подл.

Разрез 15-15. Разрез 16-16.  
Изометрический вид 3.  
Изометрический вид 4.


Разрез 17-17(8)  
M1:20

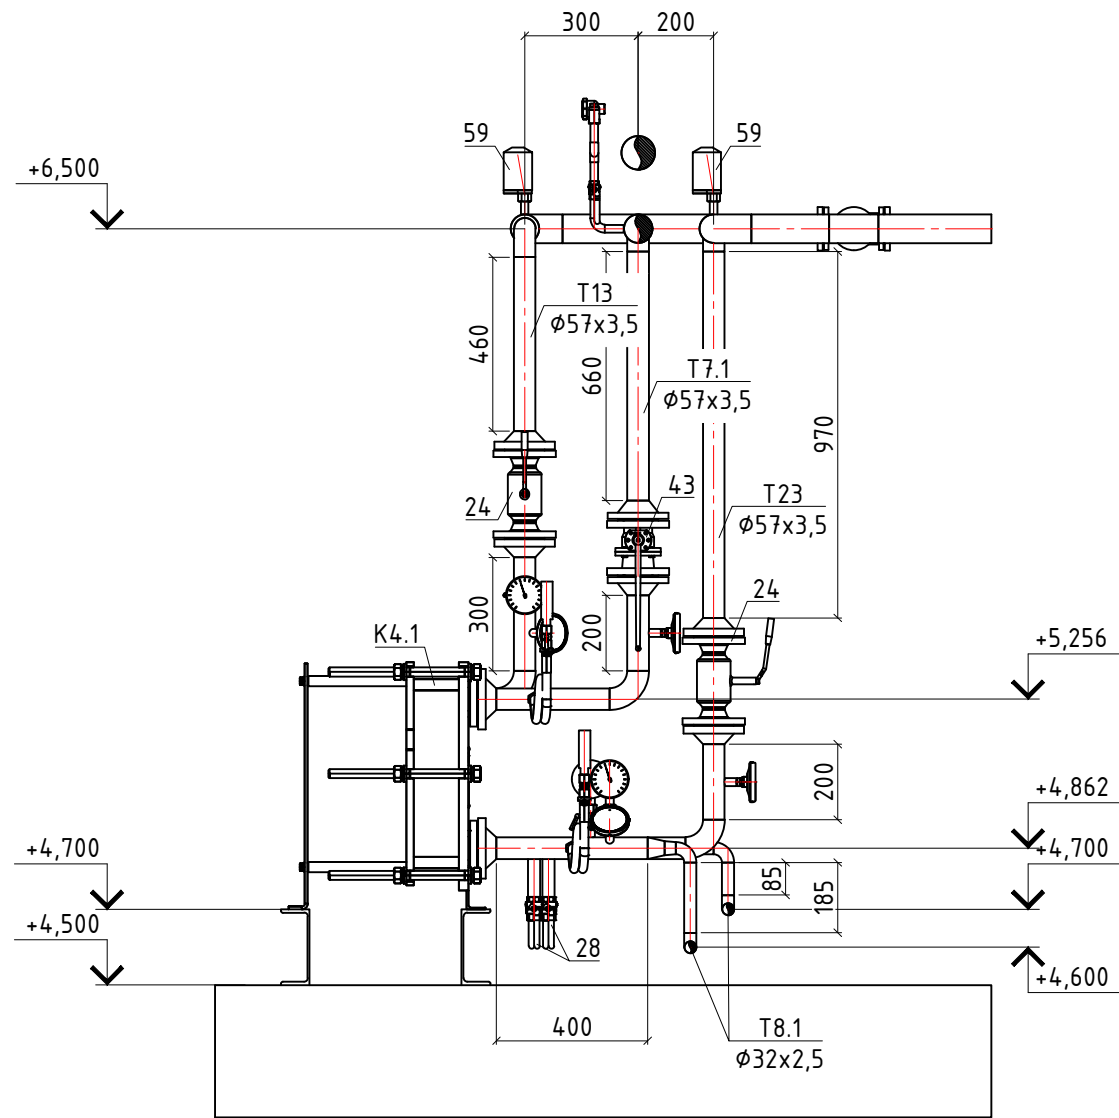

Разрез 18-18(8)  
M1:10

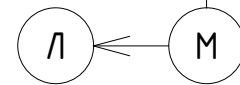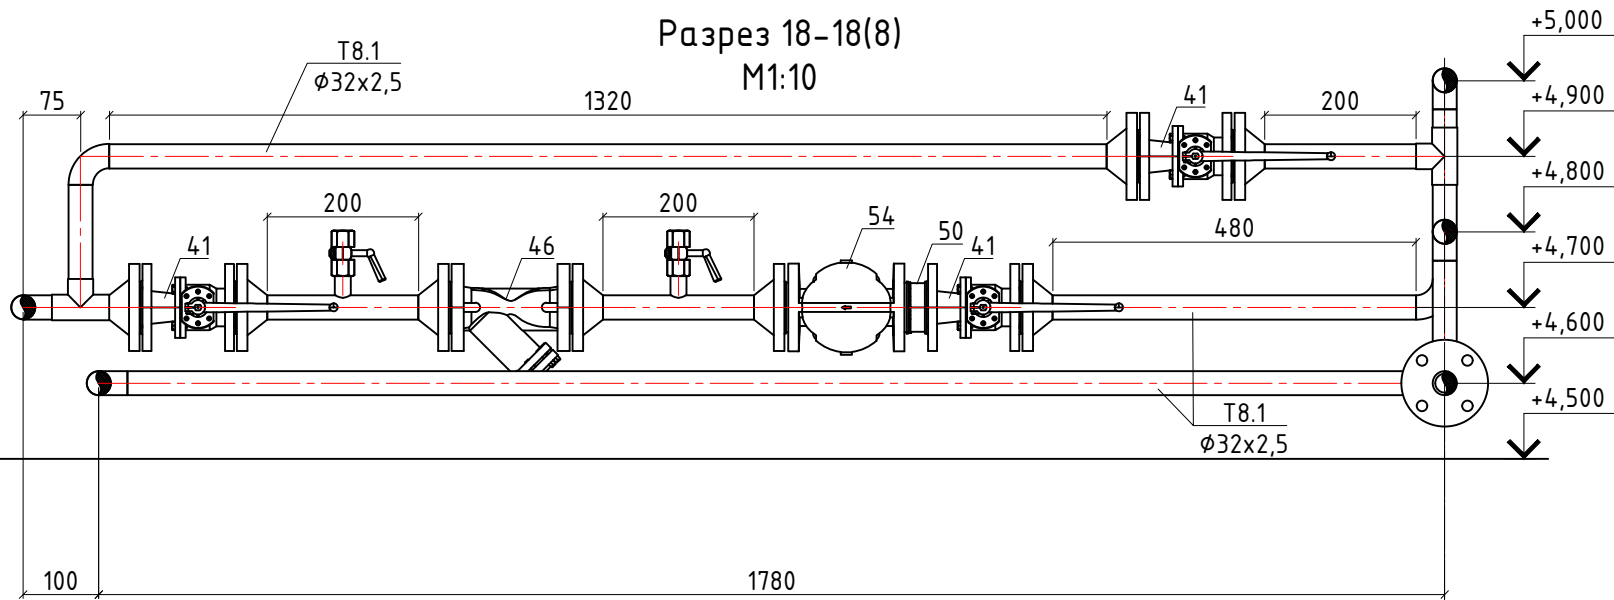

Изометрический вид 5

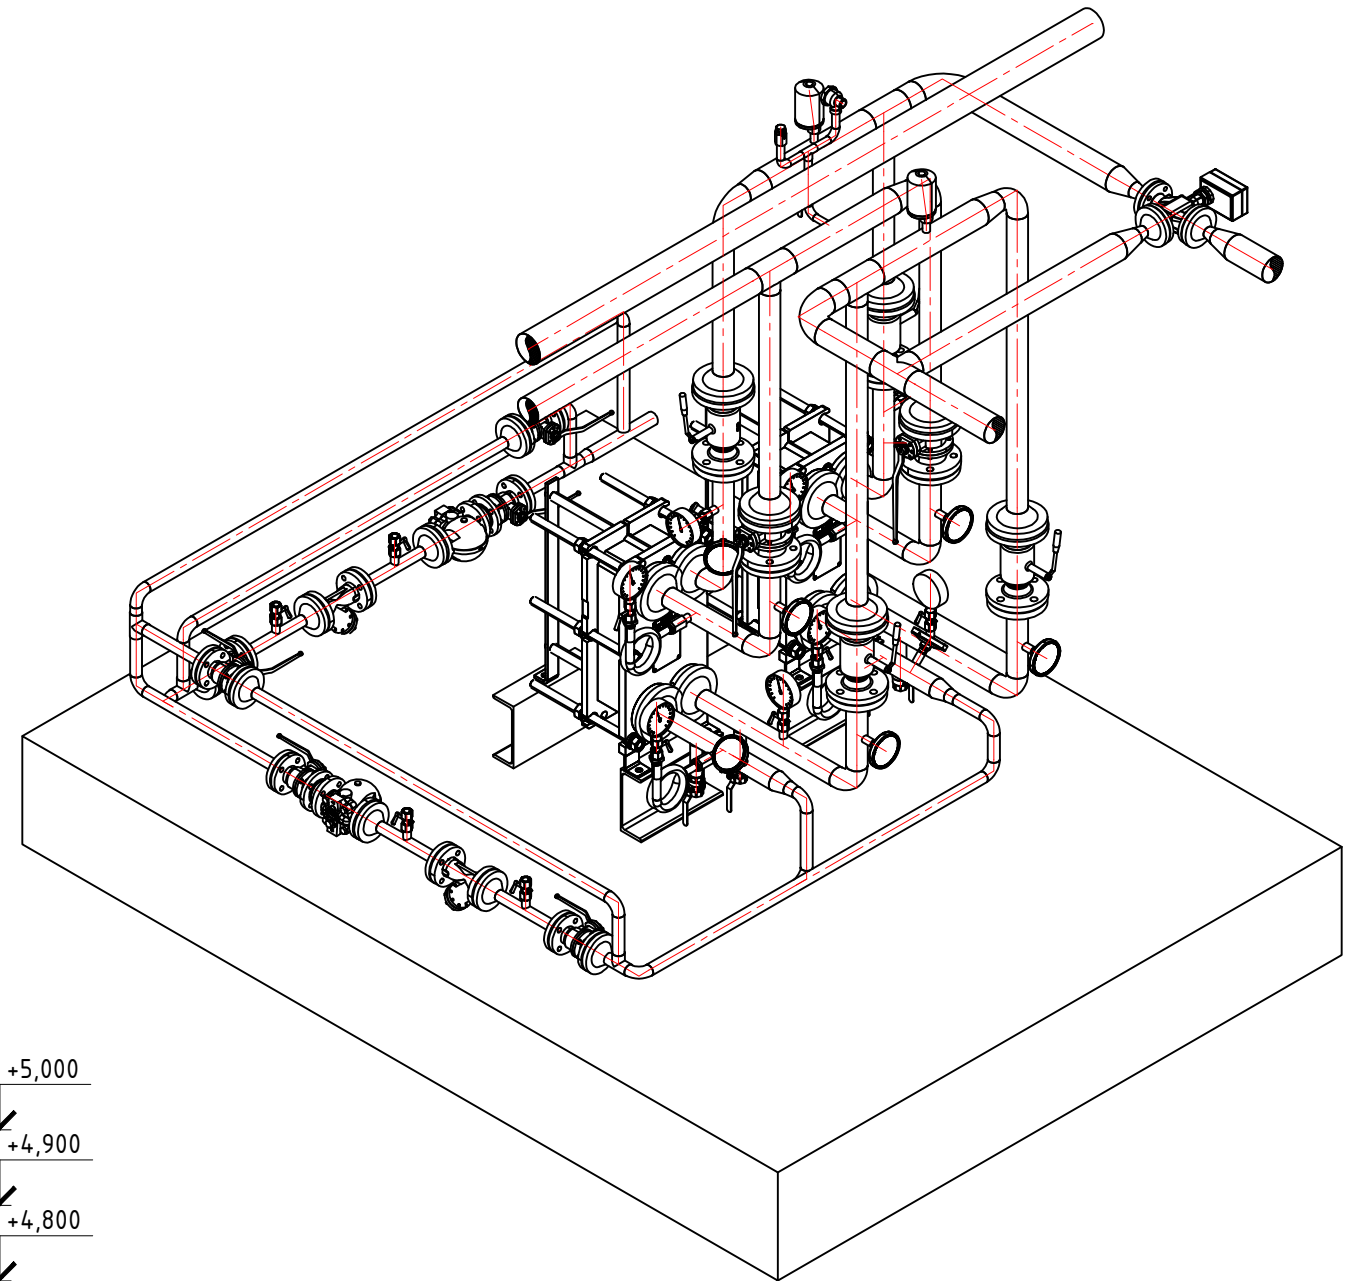

Согласовано



Взам. инв. №

Подпись и дата


Инв. № подл.

Разрез 17-17. Разрез 18-18.  
Изометрический вид 5.


Разрез 19-19(8)  
M1:20

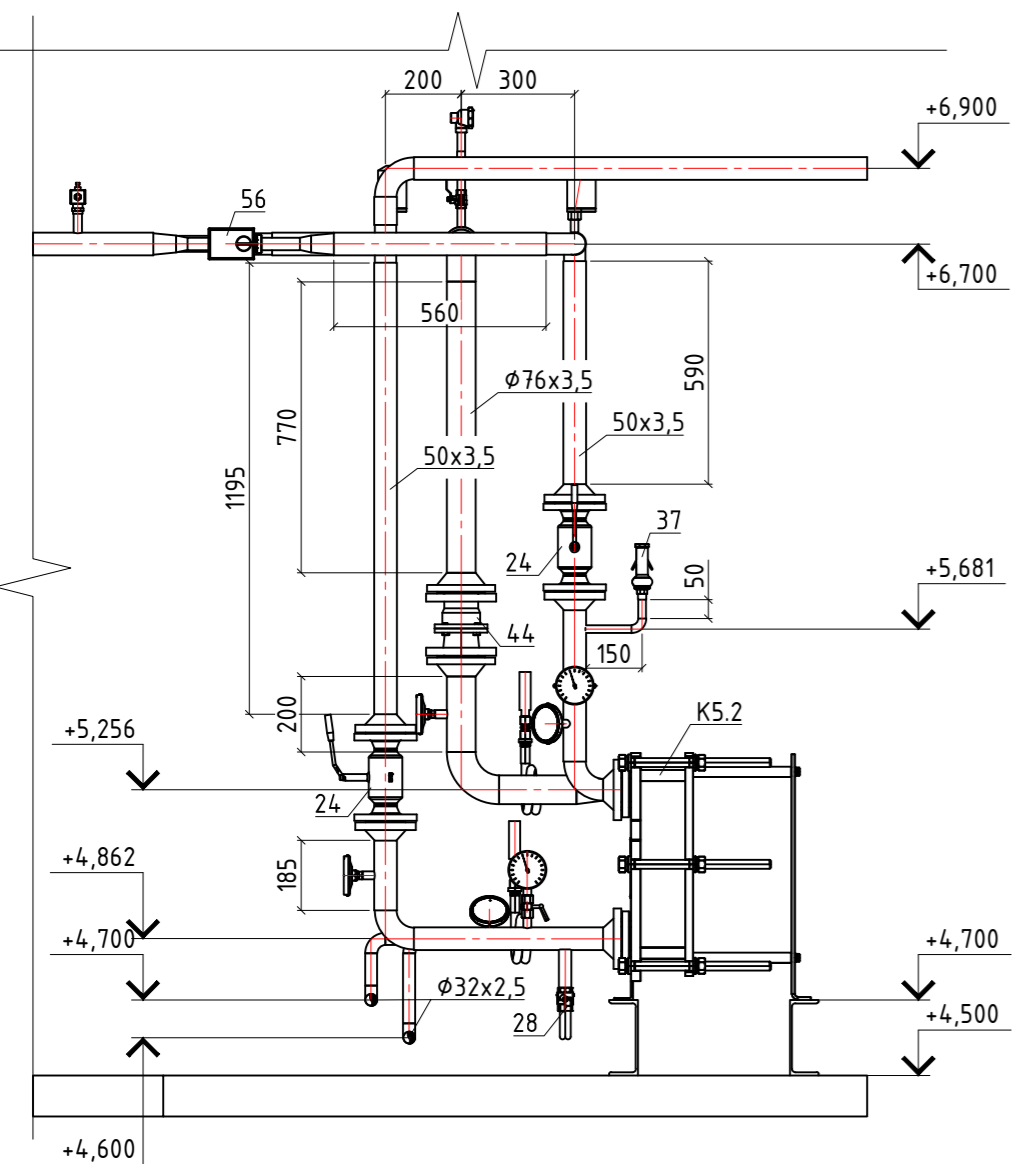


Разрез 20-20(8)  
M1:10

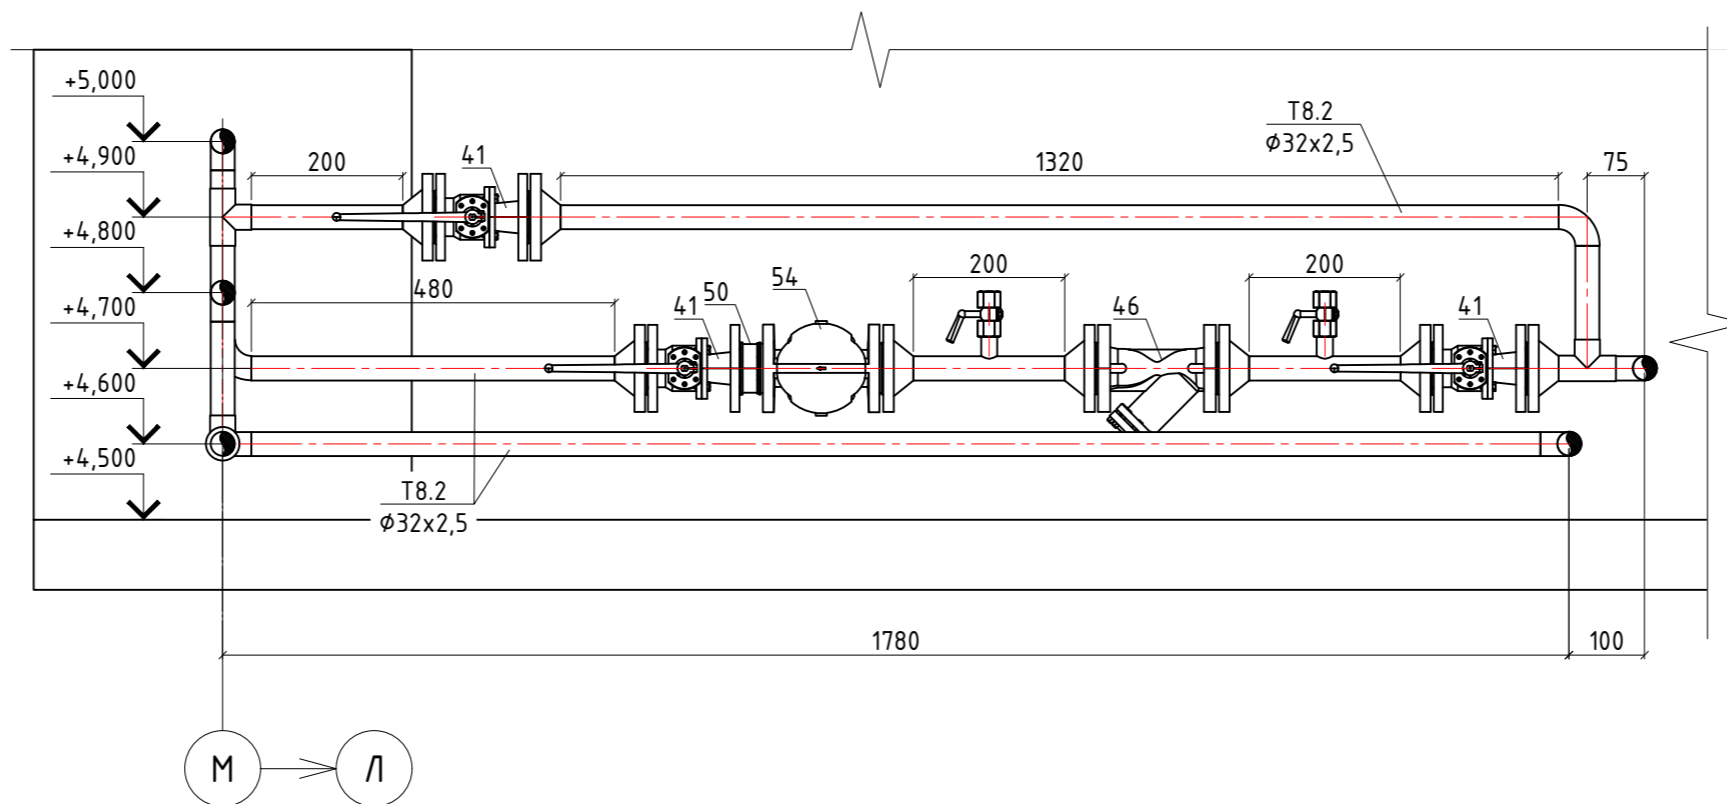

Разрез 21-21(8)  
M1:20

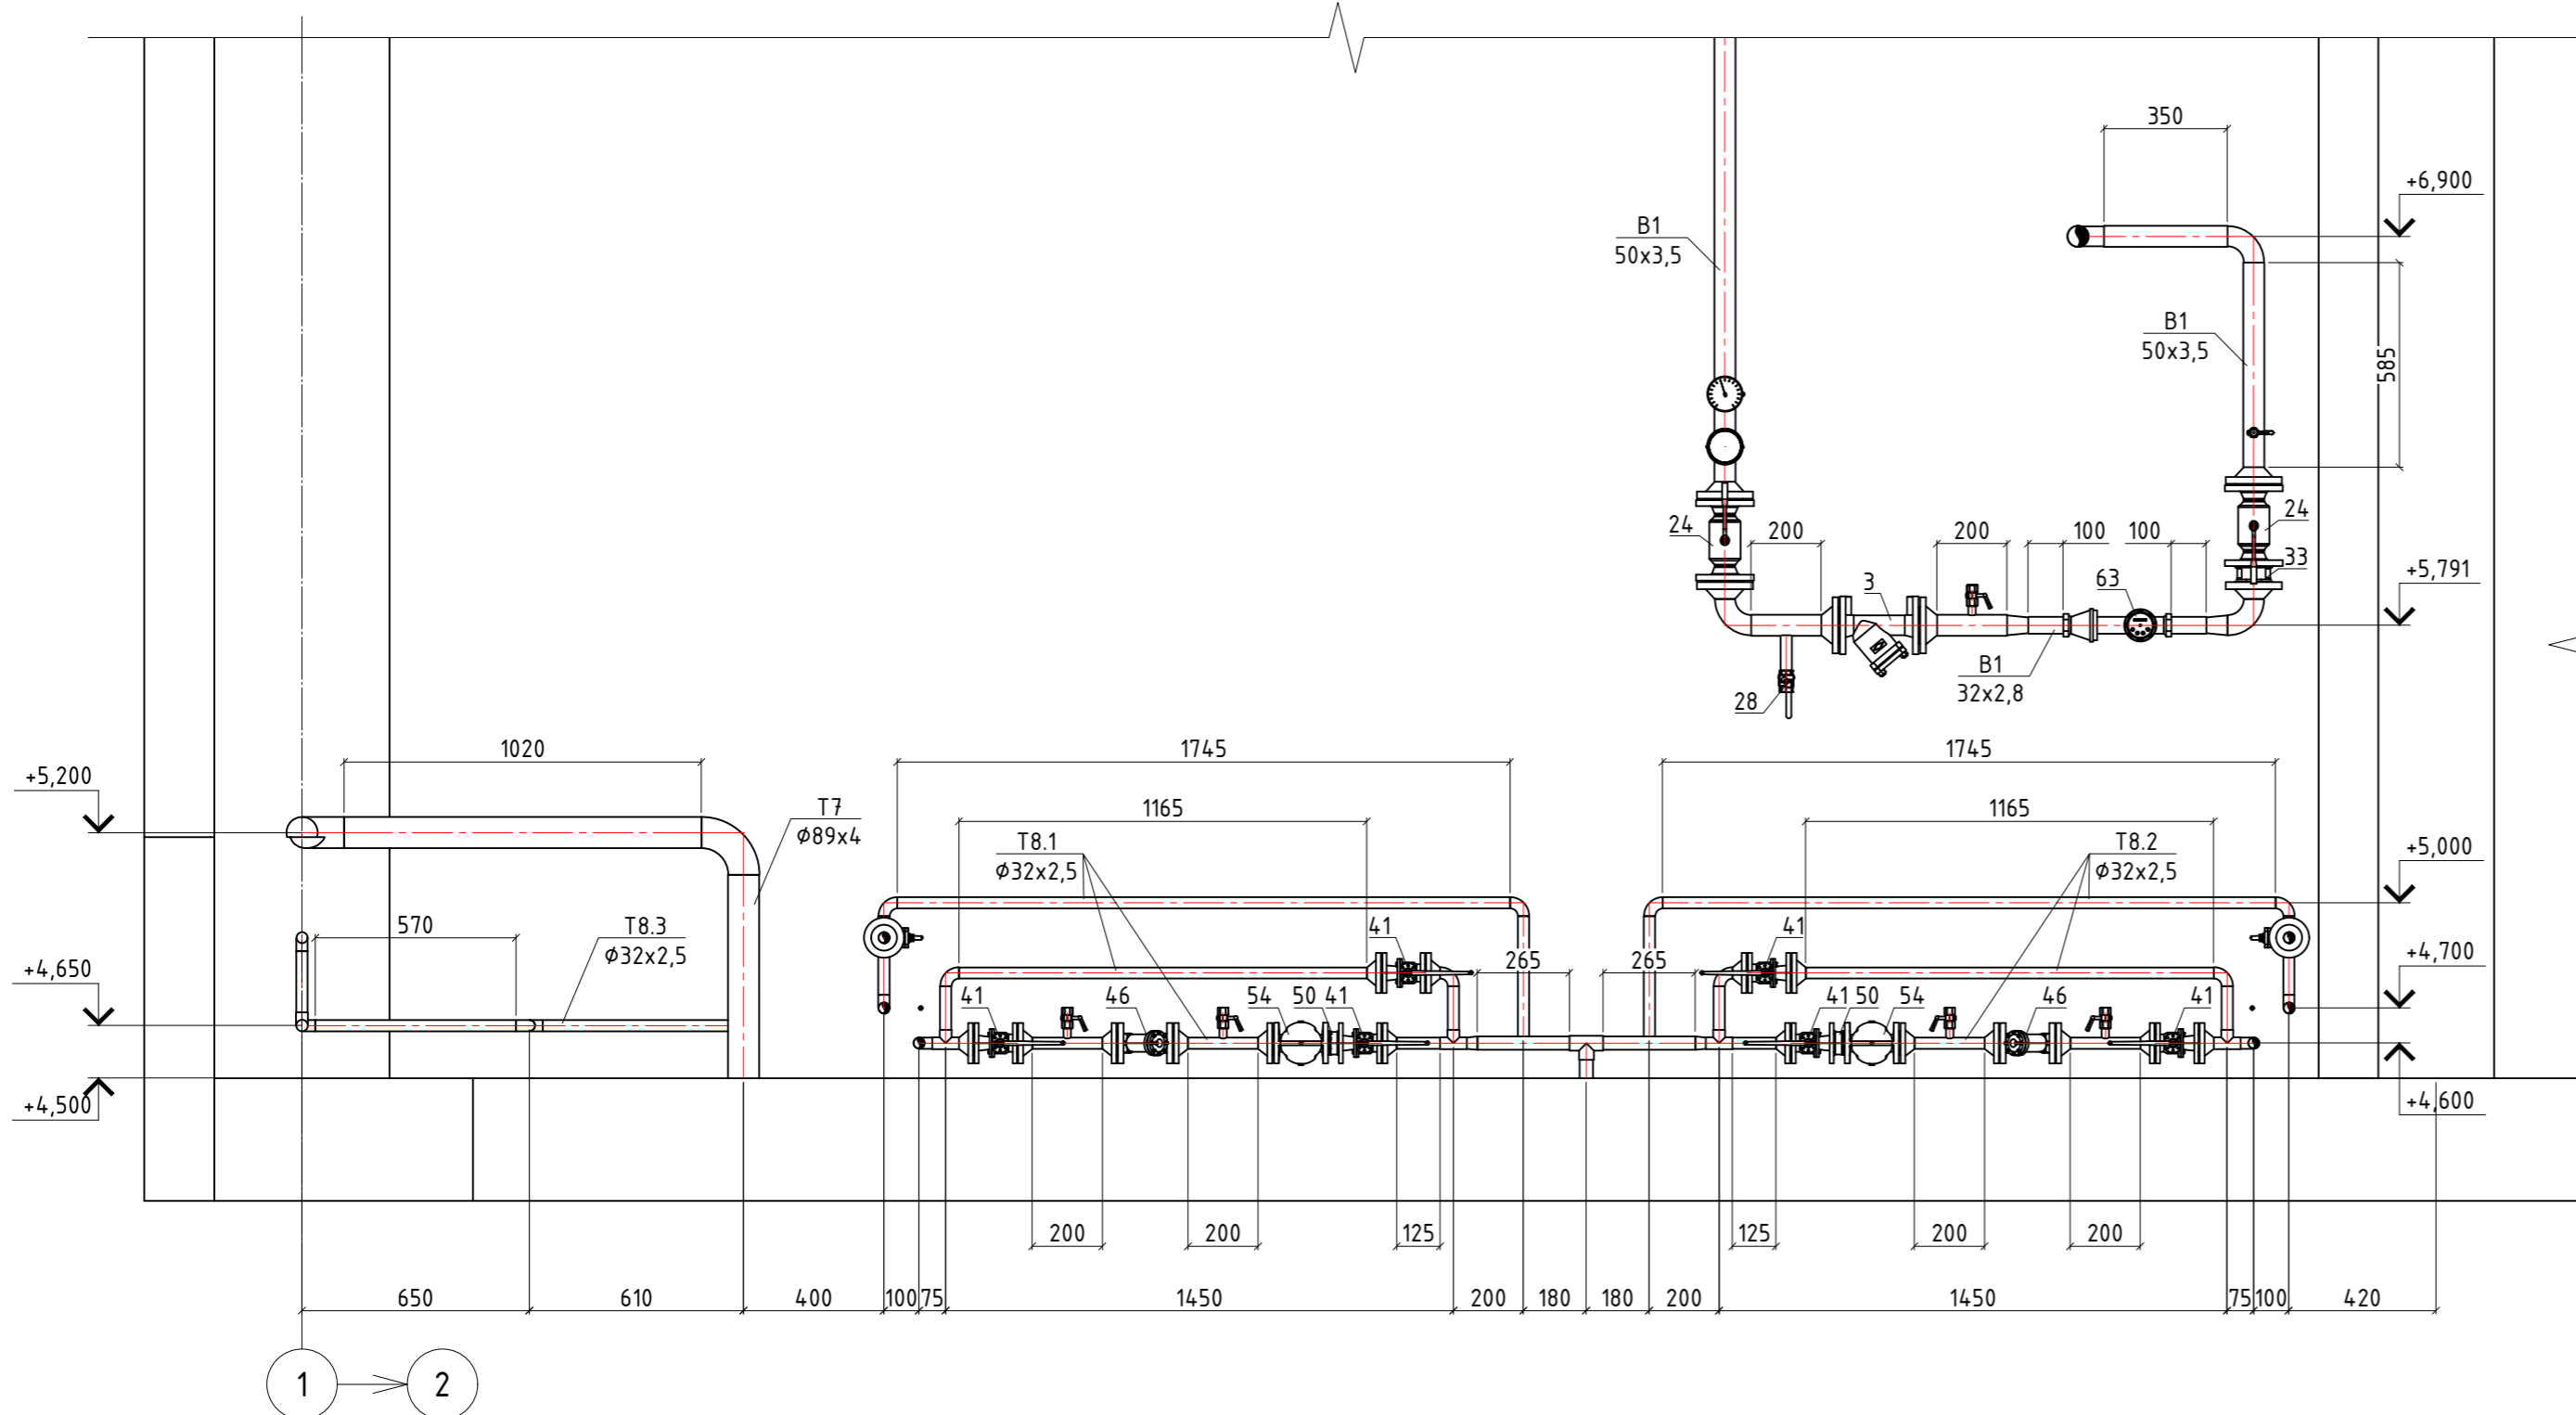

Изометрический вид 6

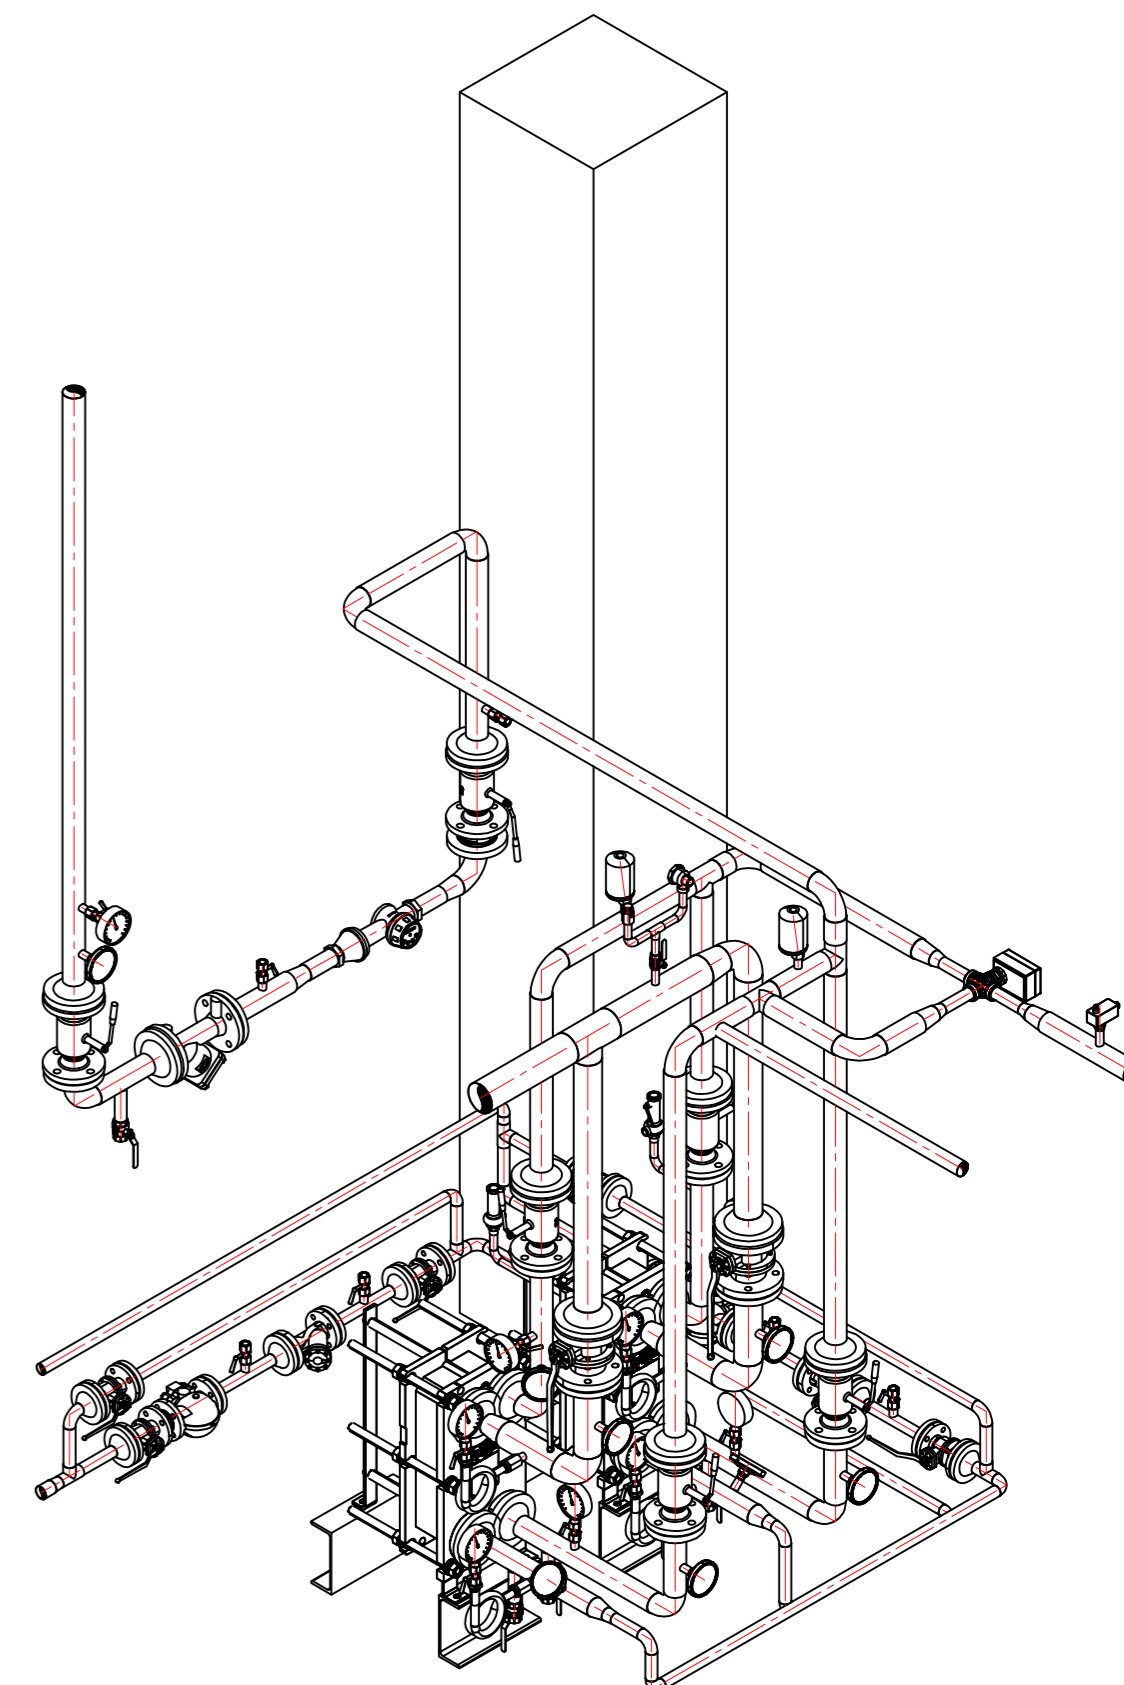


Разрез 19-19. Разрез 20-20.  
Разрез 21-21.  
Изометрический вид 6


Создано	
Взам. инв. №	
Подпись и дата	
Инв. № подл.	




Изометрический вид 7

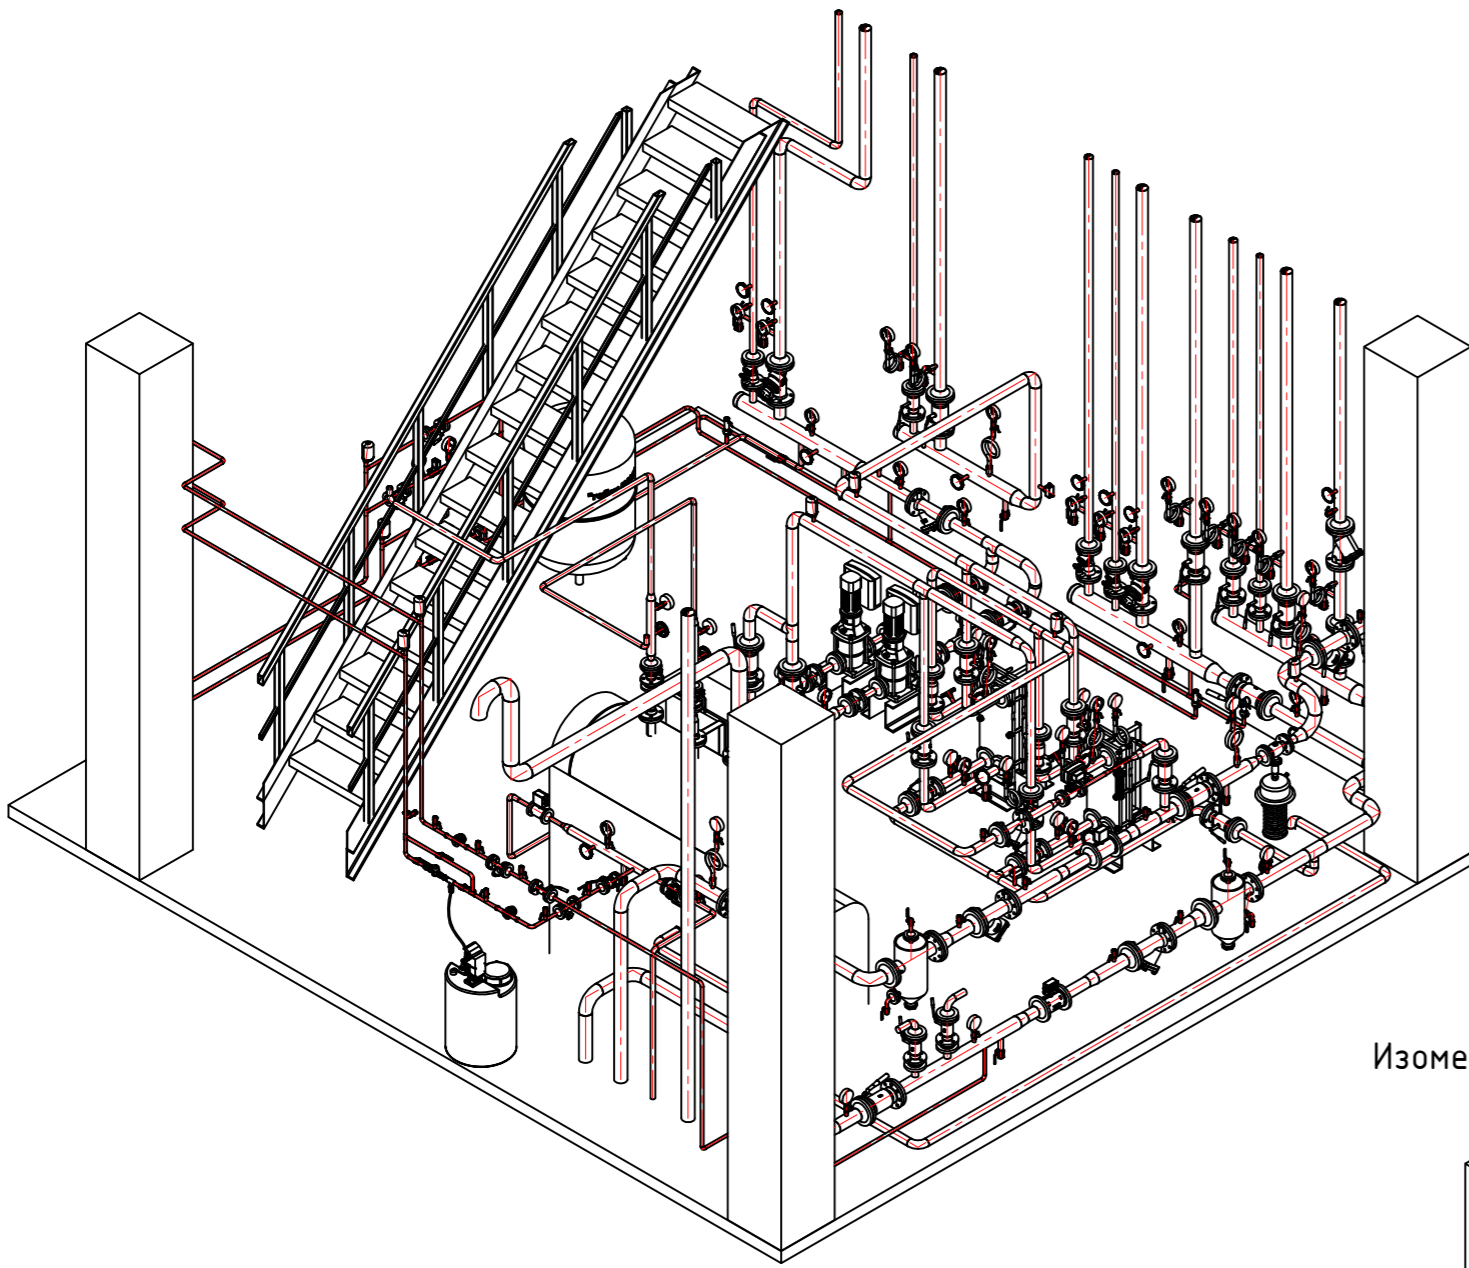


Изометрический вид 8

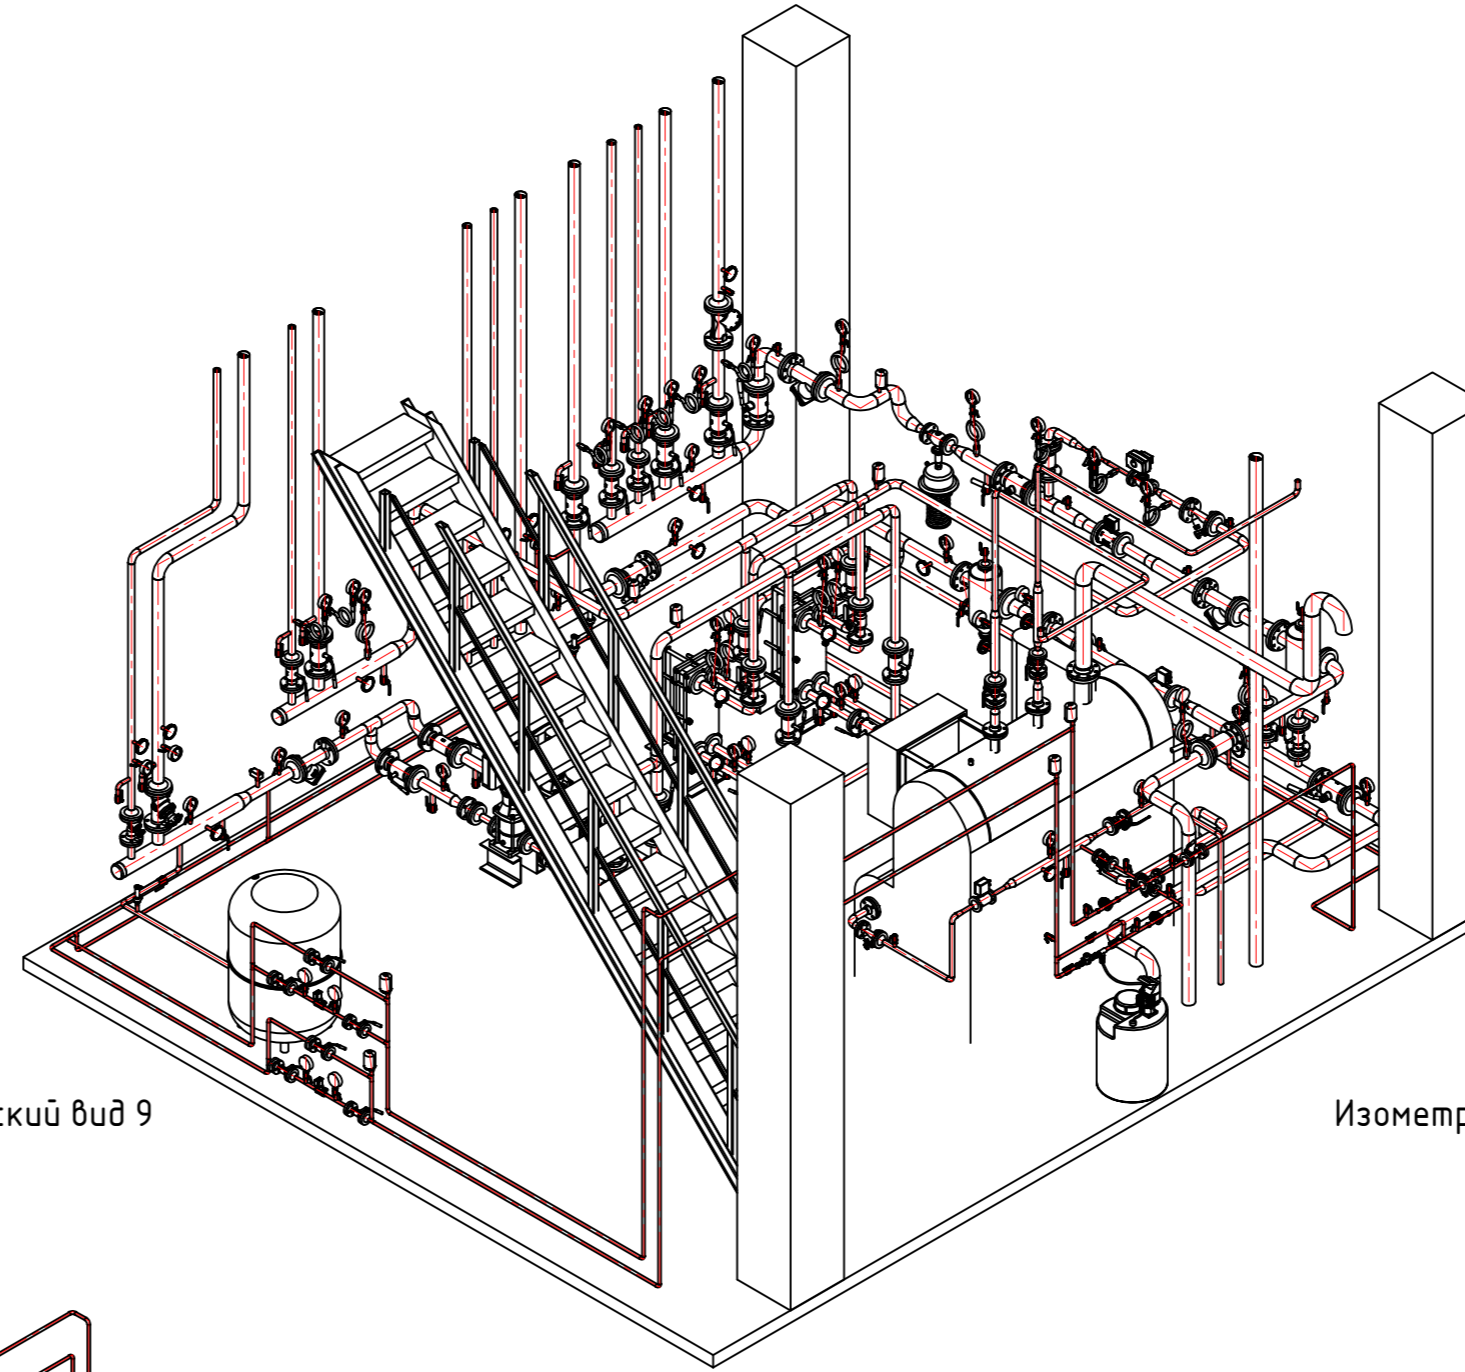

Изометрический вид 9

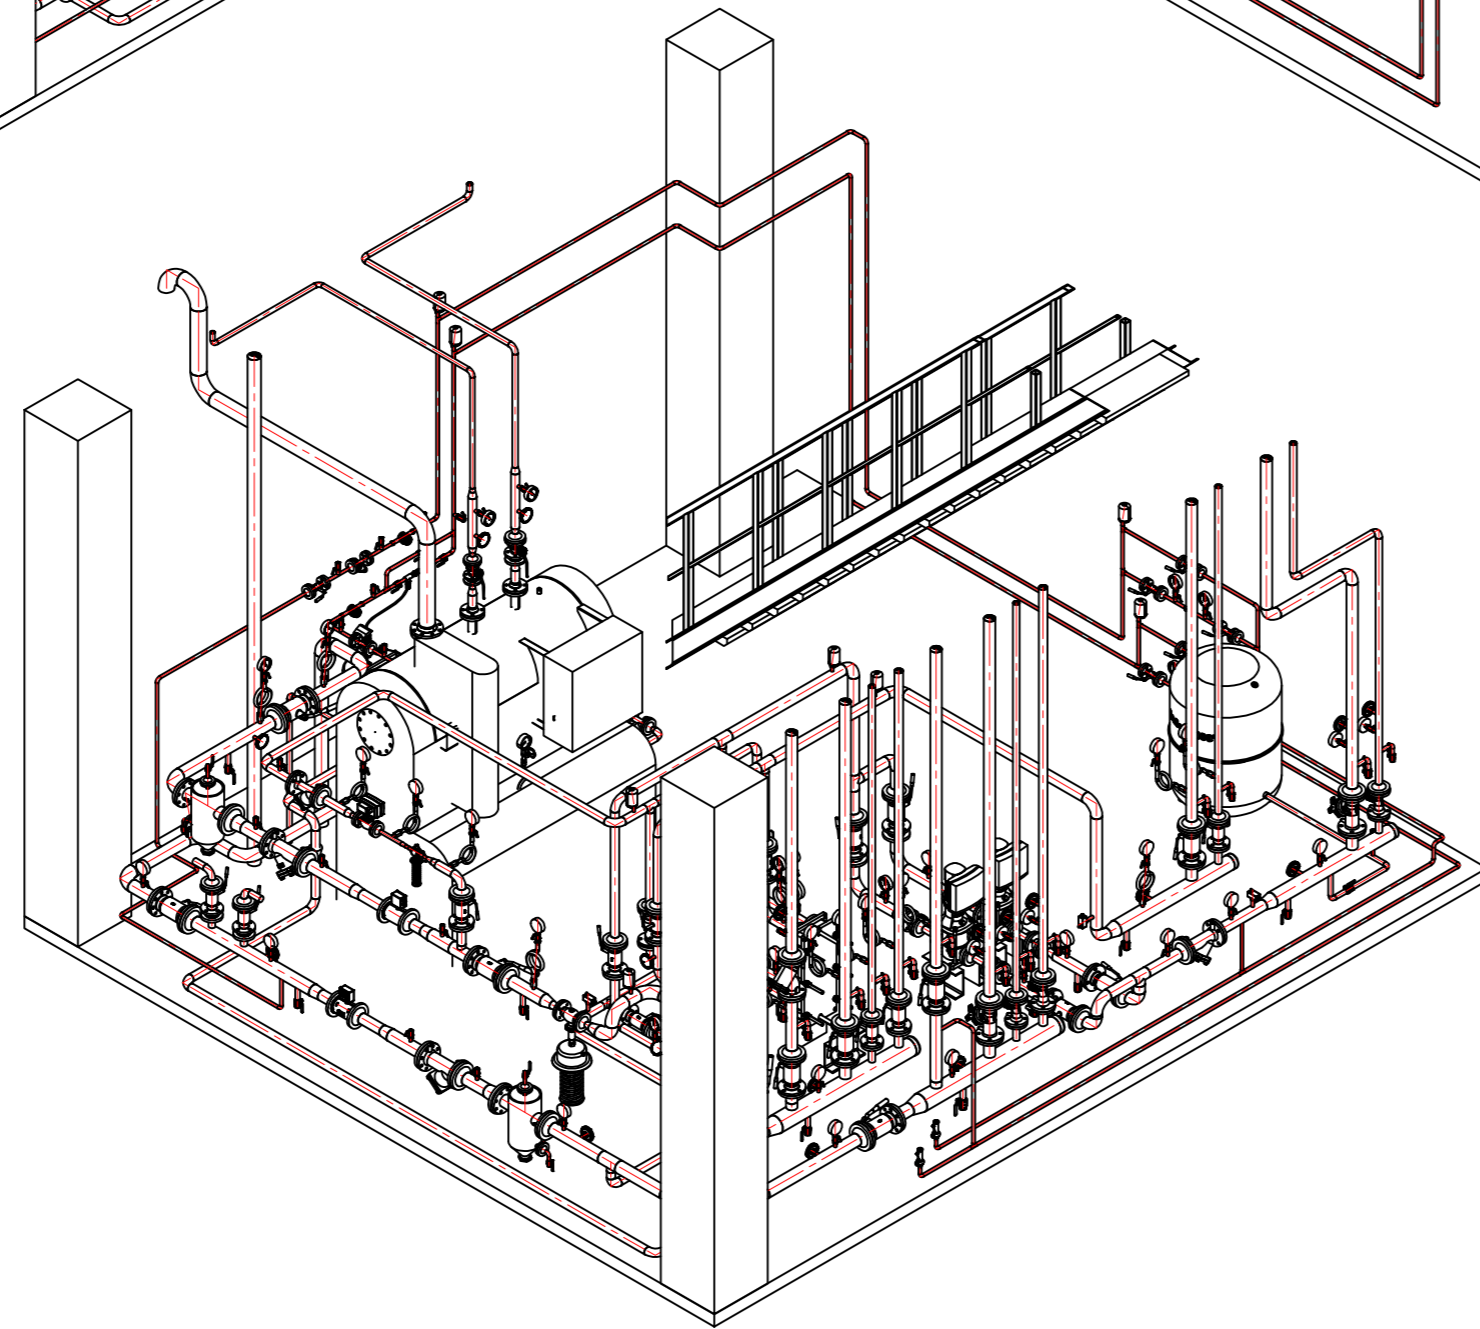

Изометрический вид 10


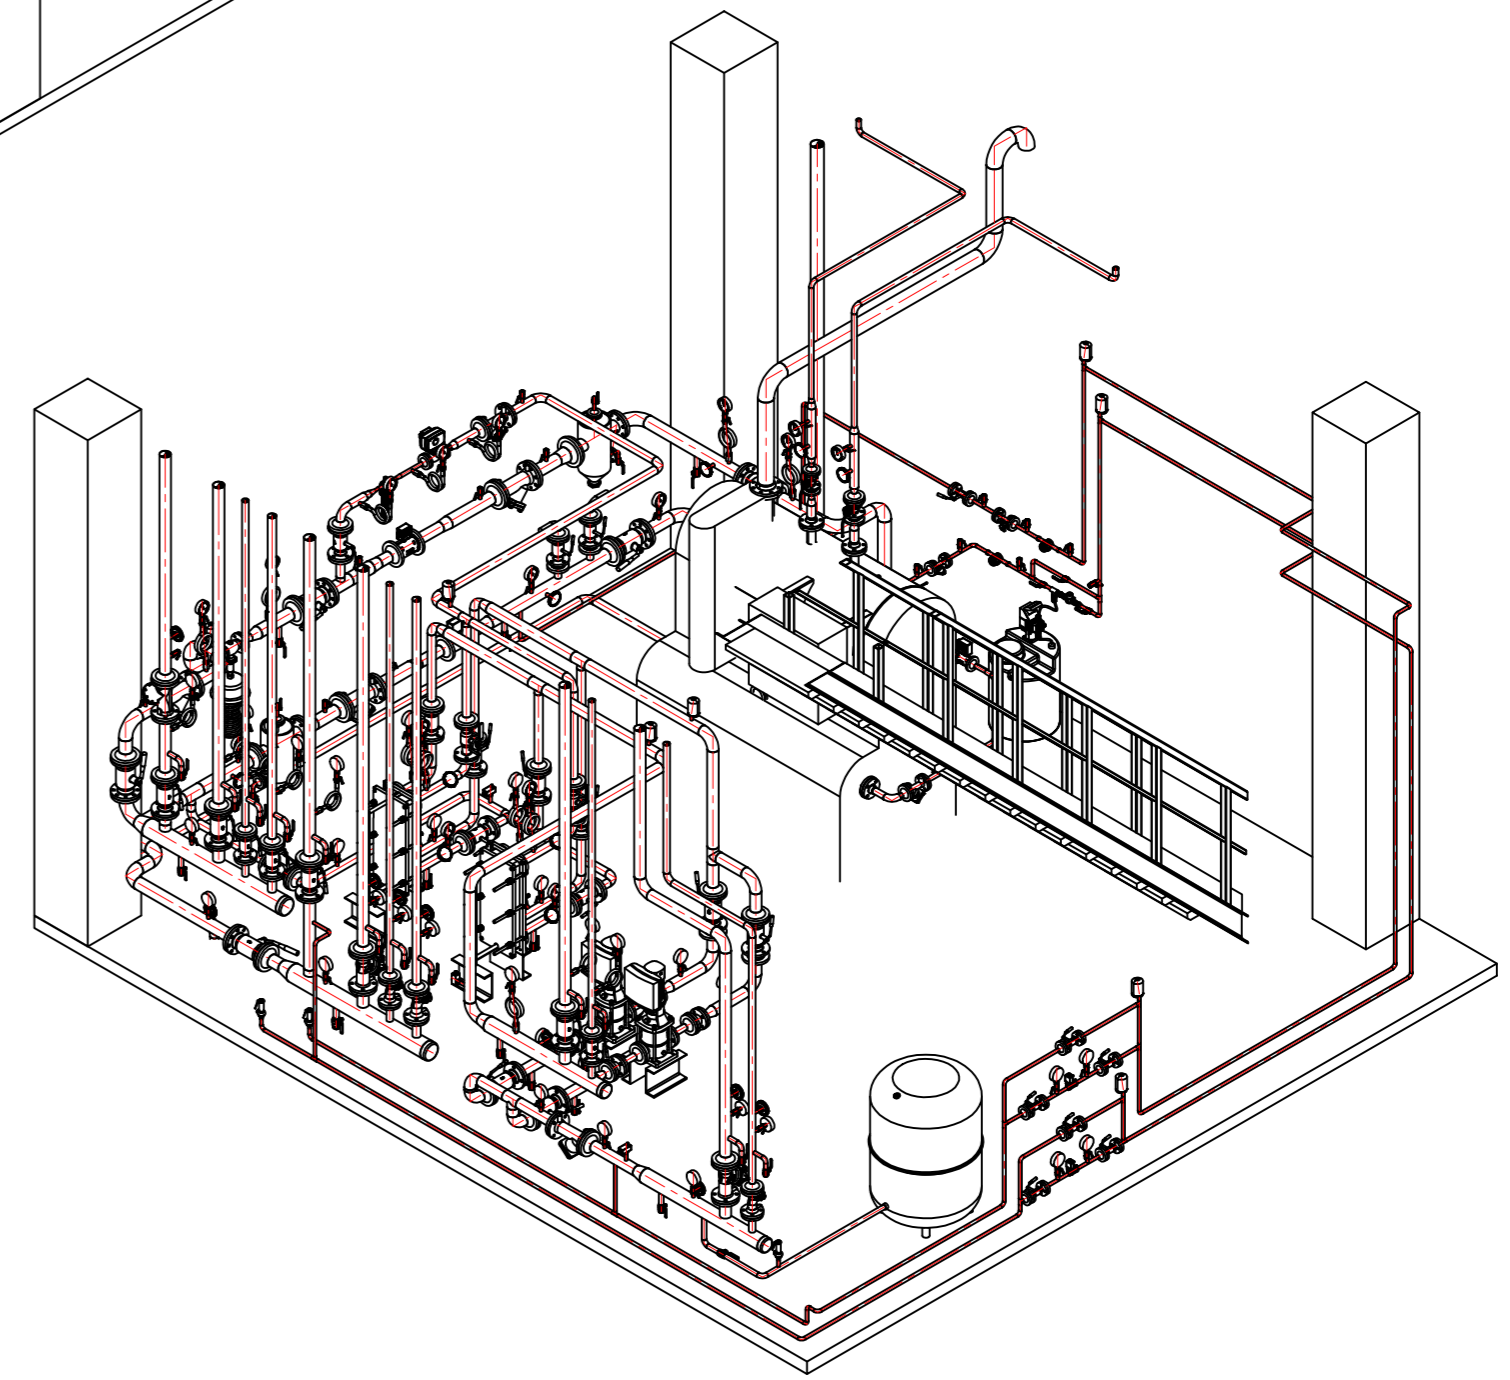


Создано	
Взам. инв. №	
Подпись и дата	
Инв. № подл.	





Изометрический вид 11

Изометрический вид 12

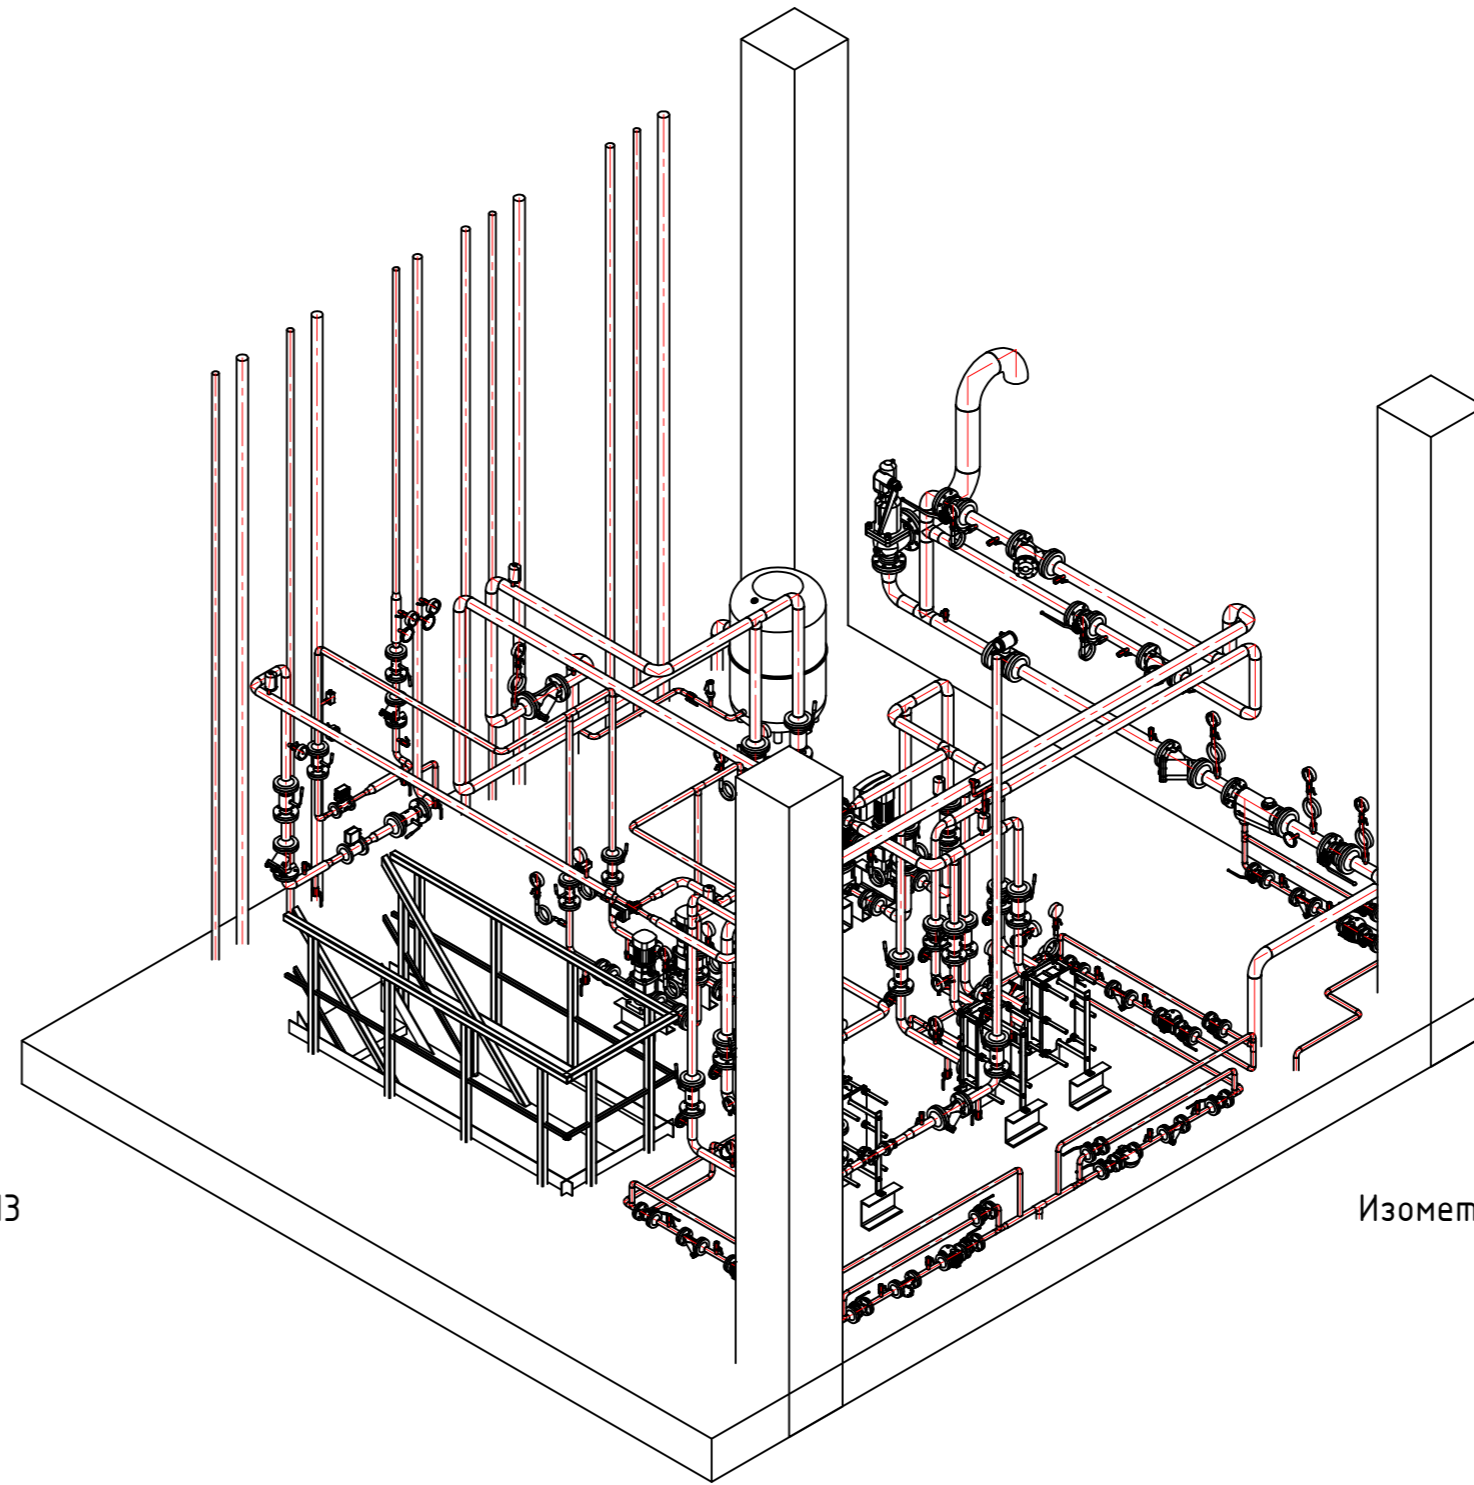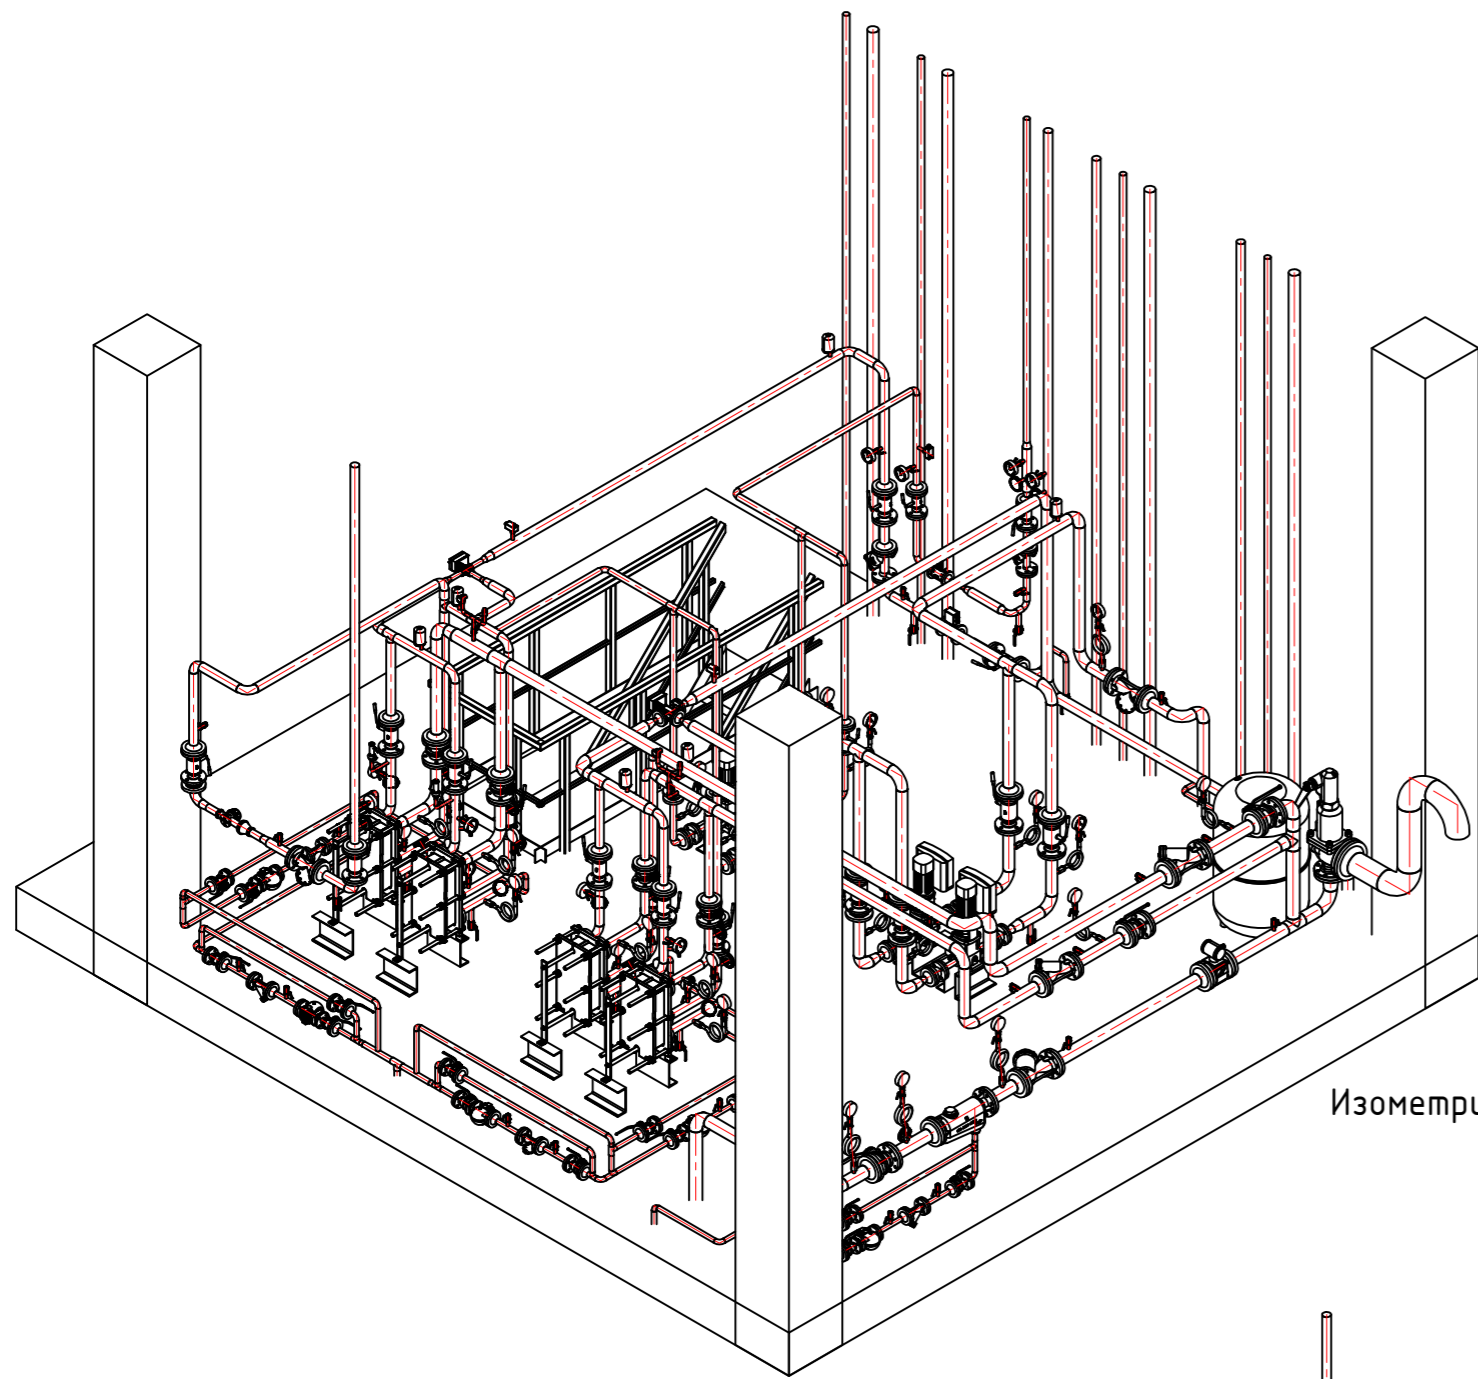

Изометрический вид 13

Изометрический вид 14

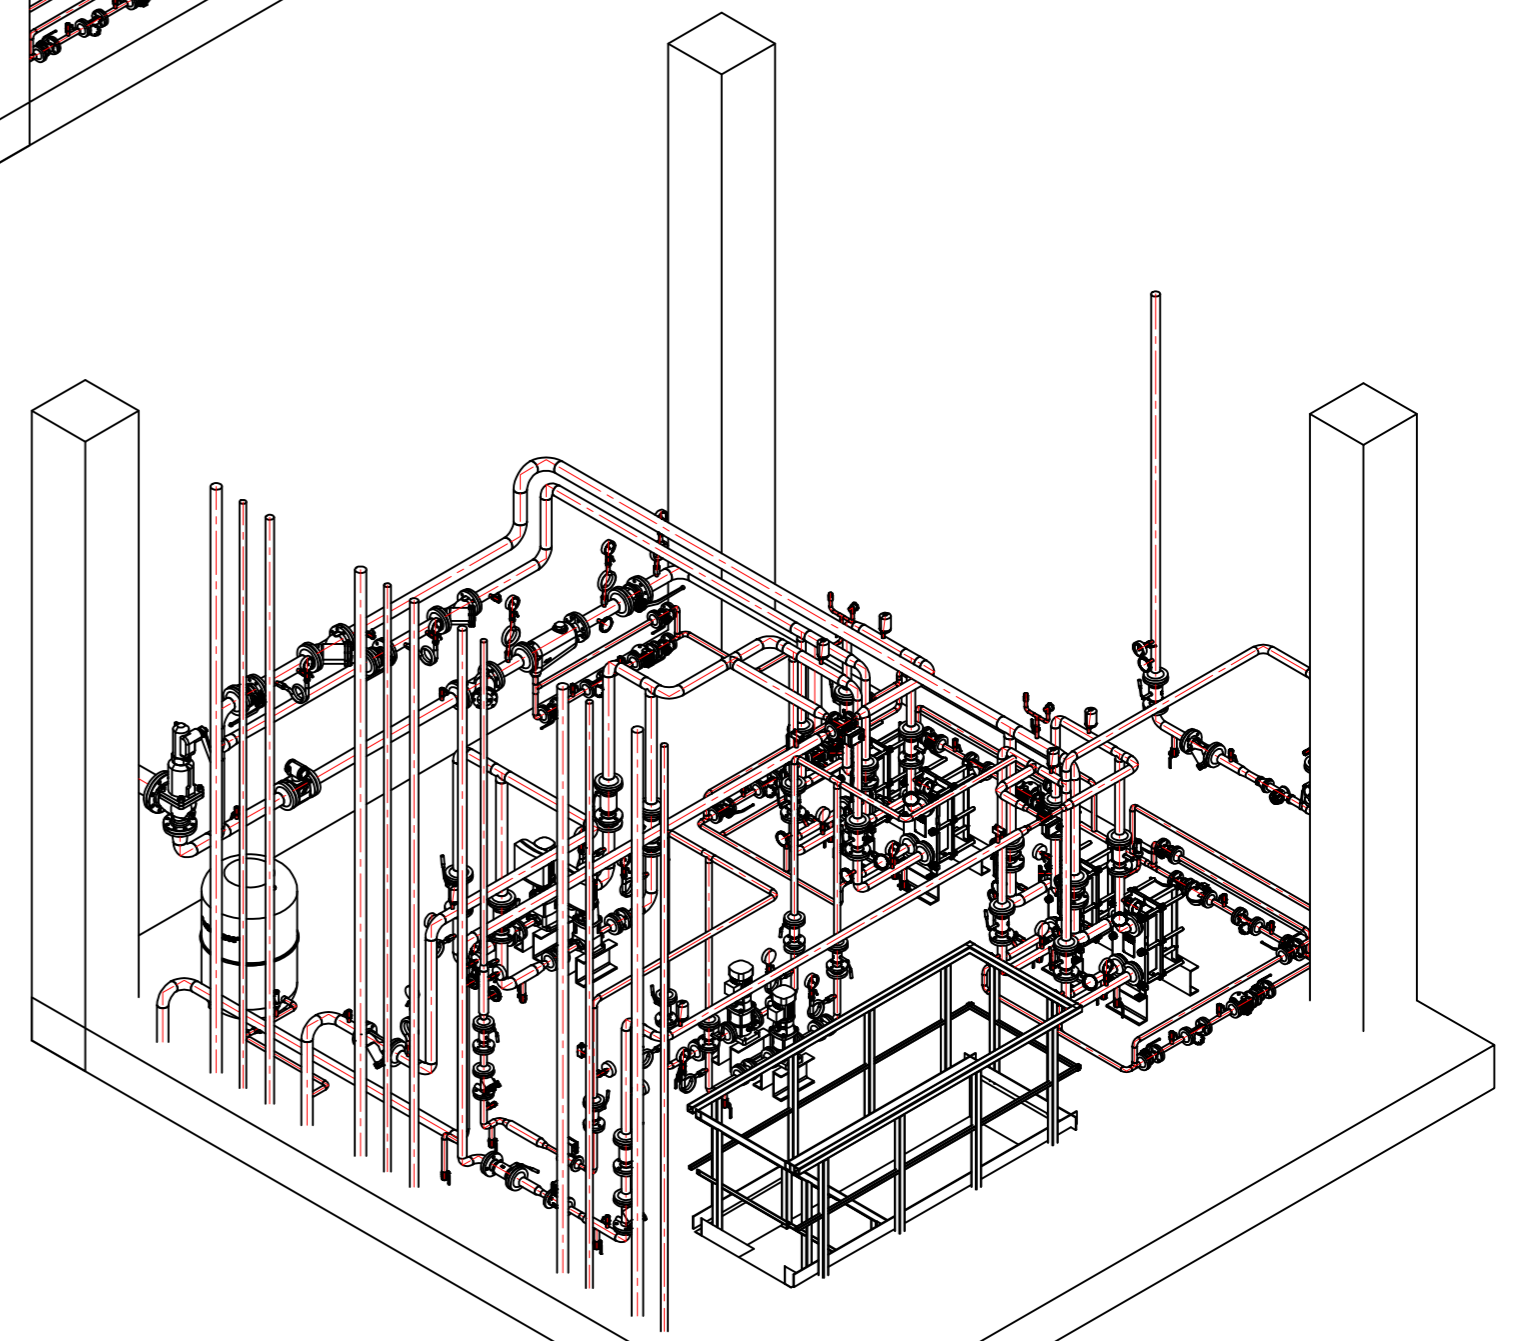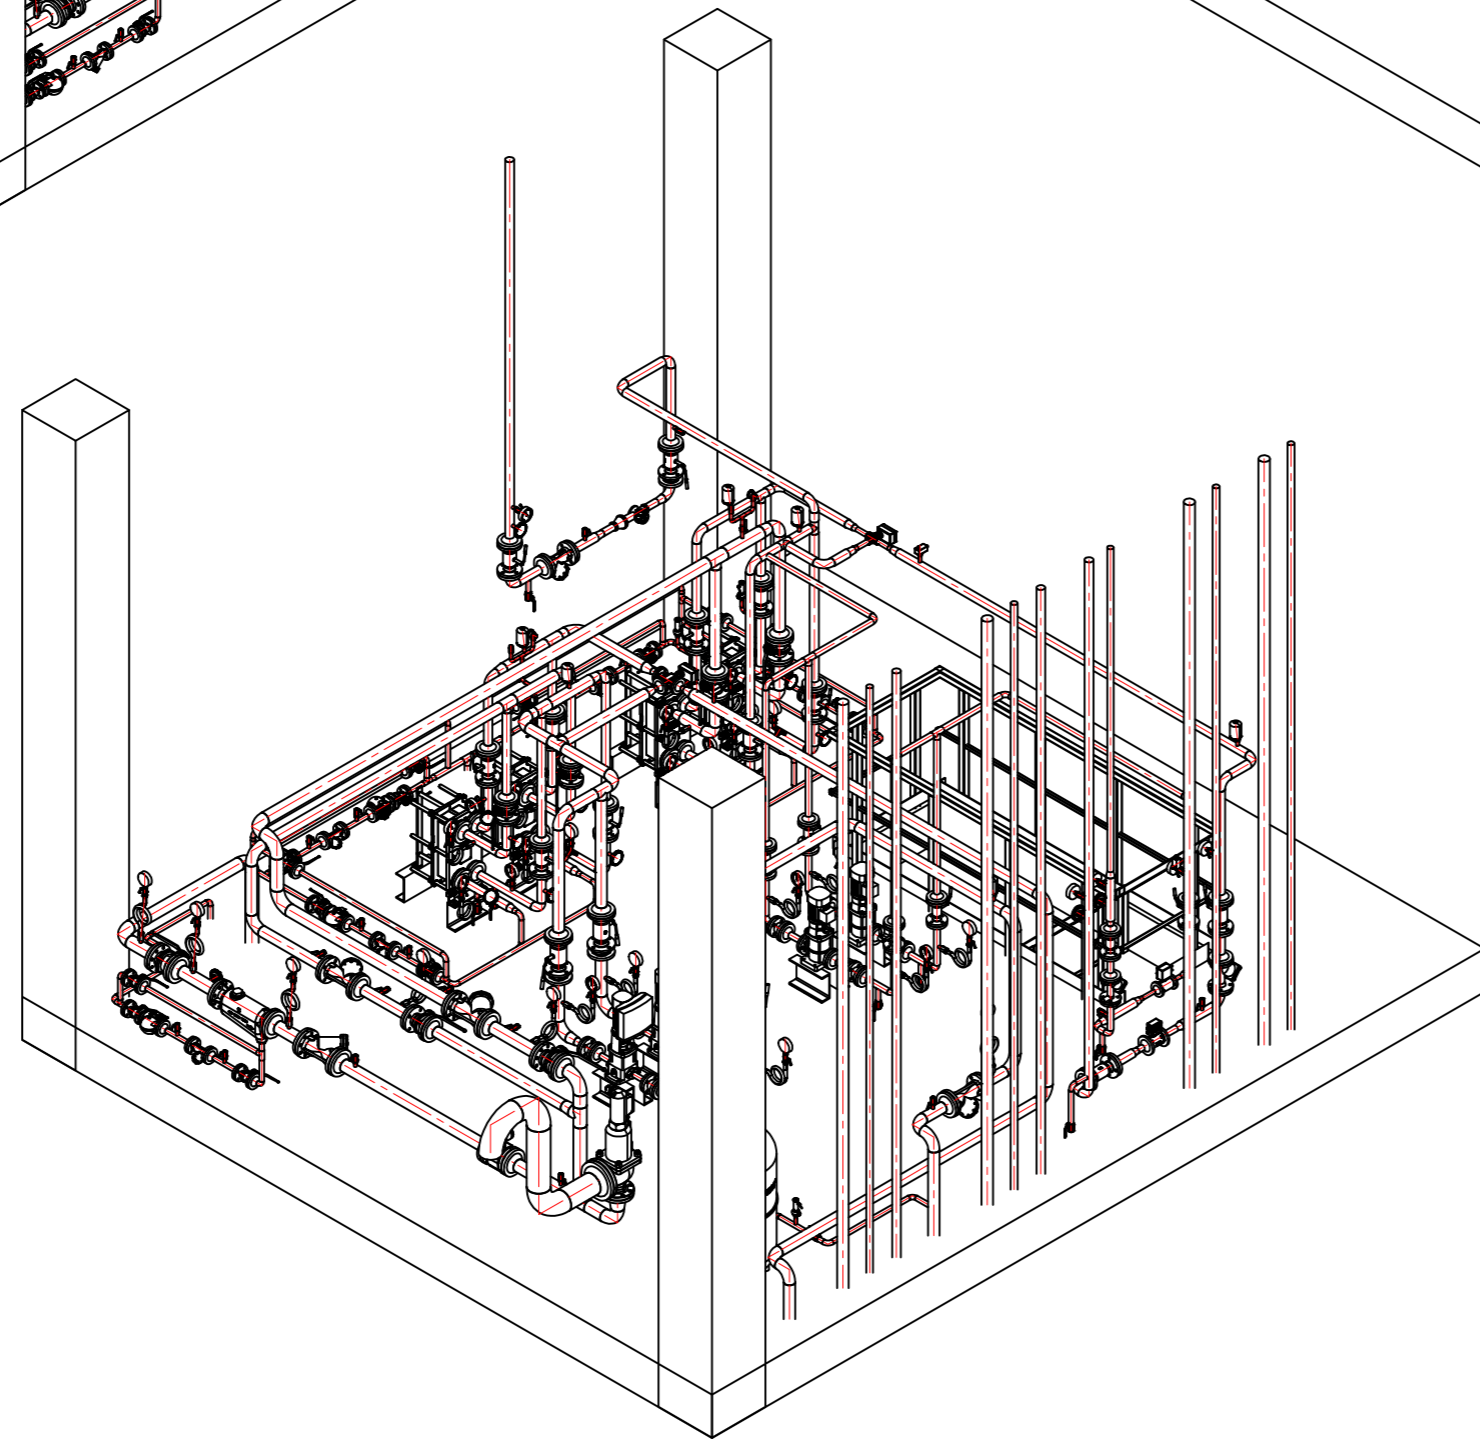

Создано	
Взам. инв. №	
Подпись и дата	
Инв. № подл.	