


Проверил	
Разработал	
Н. контроль	

Инд. № подл.	Подп. и дата	Взам. инв №

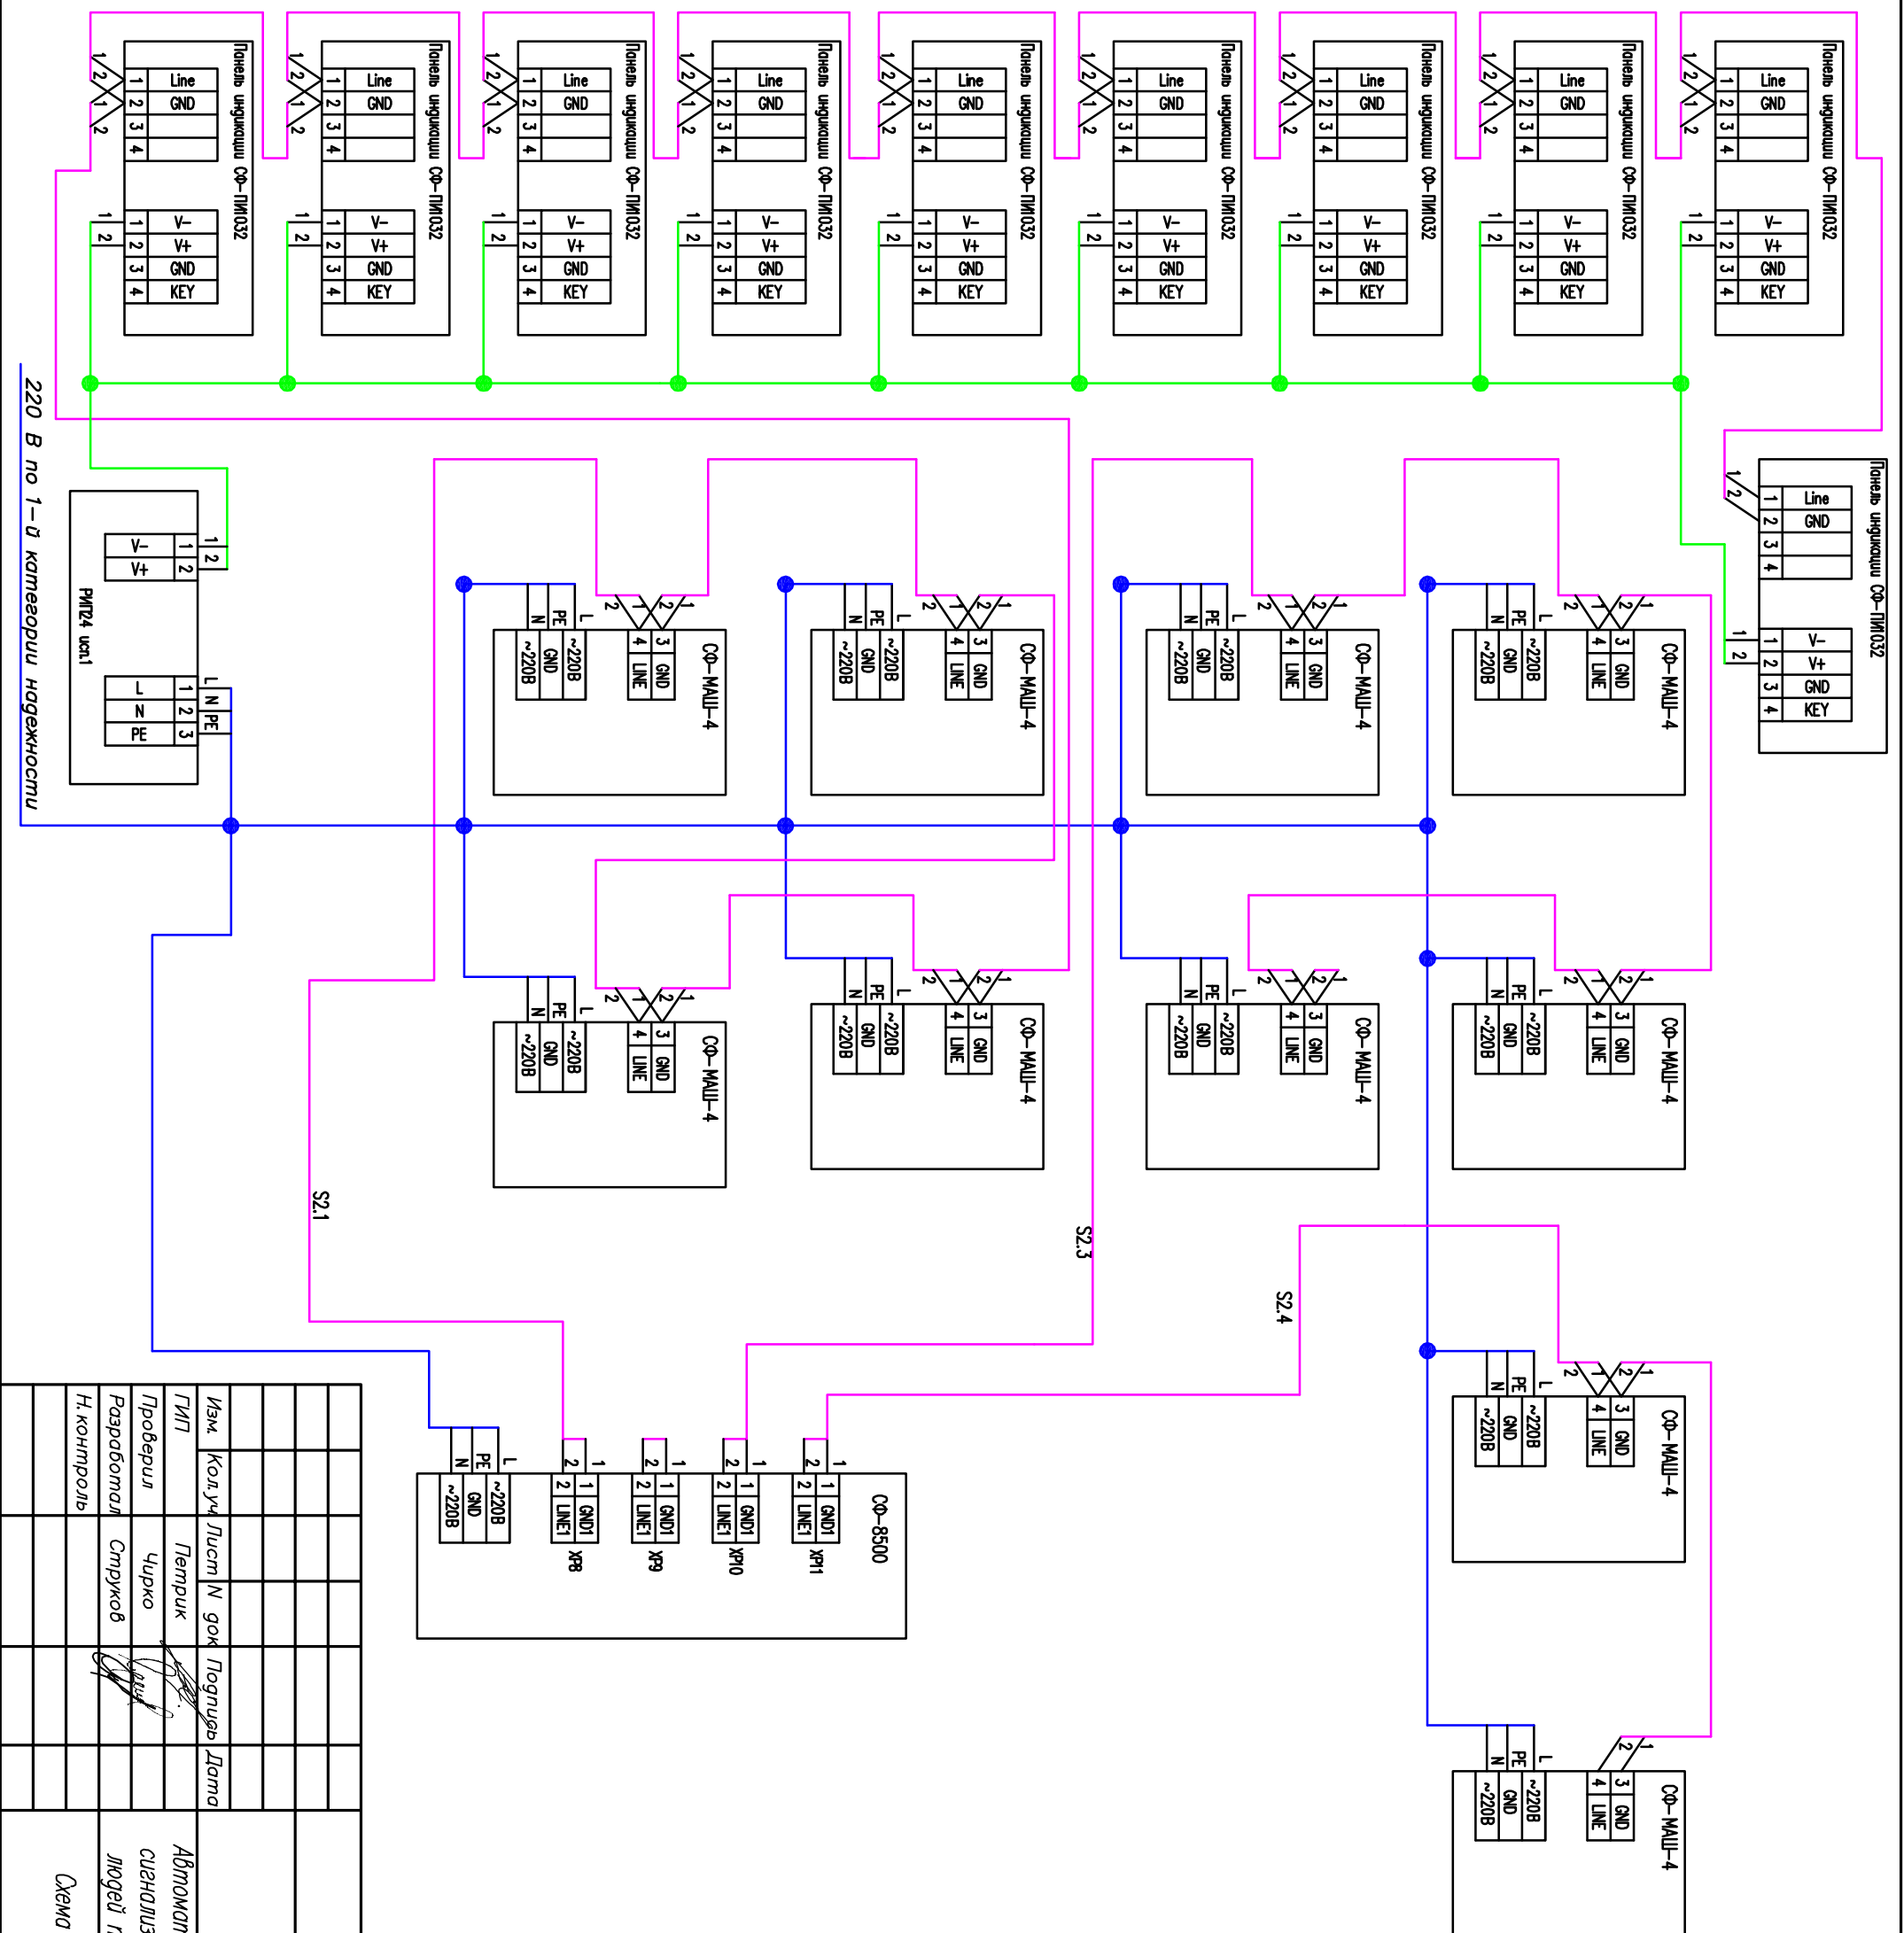

Изм.	Колуч	Лист	N гок	Подпись	Дата
ТИП	Петрик				
Проверил	Чирко				
Разработал	Струков				
Н. контроль					

35707-15-ПС

Электрогенеро "Планерное",  
г. Москва, ул. Планерная, д.9, ОРК

Автоматическая установка пожарной сигнализации и система оповещения людей при пожаре. Автоматика ДУ.

Схема подключения модулей АПС по линии связи S2

Страница	Лист	Листов
РД	9	12

АО "Партнер Бизнес Групп"