


Тип 1
 Нулевое место слева с тротуаром и насыпью до 3 м, справа с газоном, тротуаром, велослужбой, разделительной полосой в уровне с проезжей частью

ПК0+35.10-ПК 1+04.78


Тип А1

- Щебеночно-мастичный асфальтобетон (ЩМА-20) на щебне М 1000-1200 на вязком битуме БНД марки: 60/90, ГОСТ 9128-2013	- 0.05м
- Асфальтобетон горячий пористый мелкозернистый, марка I, на вязком битуме БНД марки: 60/90, ГОСТ 9128-2013	- 0.07м
- Асфальтобетон горячий высокопористый мелкозернистый, марка I, на вязком битуме БНД марки: 60/90, ГОСТ 9128-2013	- 0.07м
- Щебень фр. 40-80 мм, М 600 легкоуплотн. (известн.) с заклинкой фракционированным мелким щебнем фр. 10-20 мм уложенный в 1 слой, ГОСТ 8267-93	- 0.26м
- Слой армирующего геосинтетического материала с прочностью при растяжении не менее 50 кН/м, с удлинением при растяжении не более 4%	
- Песчаное основание песок мелкий с содержанием пылевато-глинистой фракции не более 5%, ГОСТ 8736-93	- 0.20м
- Дренажный слой из геосинтетического материала с прочностью при растяжении не менее 2 кН/м, с удлинением при растяжении не более 120%, с коэффициентом фильтрации не менее 100м/сут, фильтрующей способностью 60-100 мК	
- Грунт основания земляного полотна	

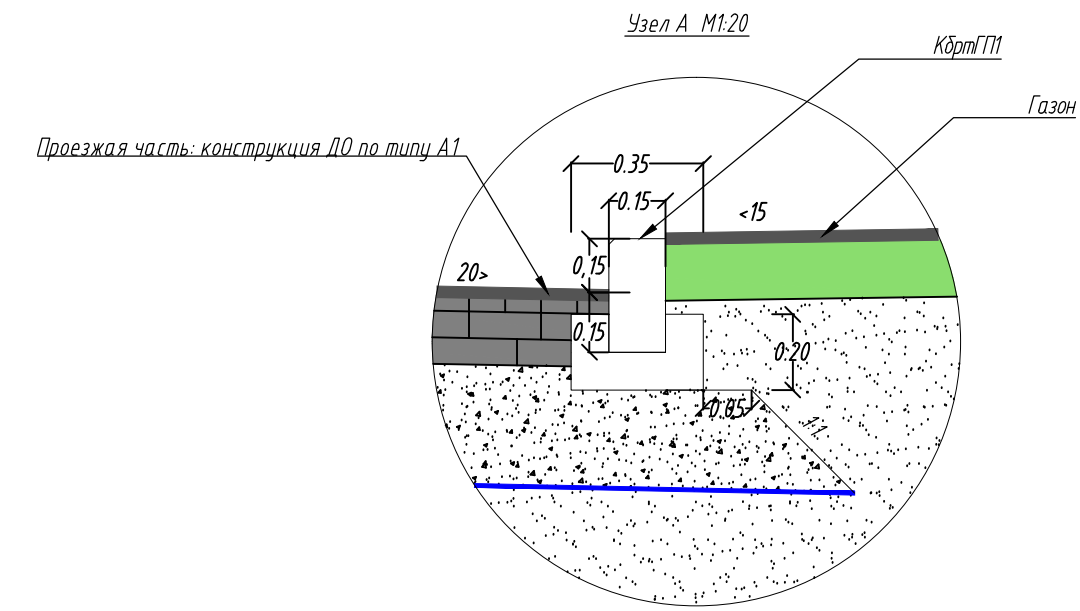

Тип В

- Асфальтобетон горячий плотный тип В марка III на вязком битуме БНД марки: 60/90, ГОСТ 9128-2013	- 0.05м
- Щебень фр. 40-80 мм, М400 легкоуплотн. (известняковый) с заклинкой фракц. мелким щебнем фр. 10-20 мм, ГОСТ 8267-93	- 0.18м
- Песчаное основание песок мелкий с содержанием пылевато-глинистой фракции не более 5%, ГОСТ 8736-93	- 0.20м

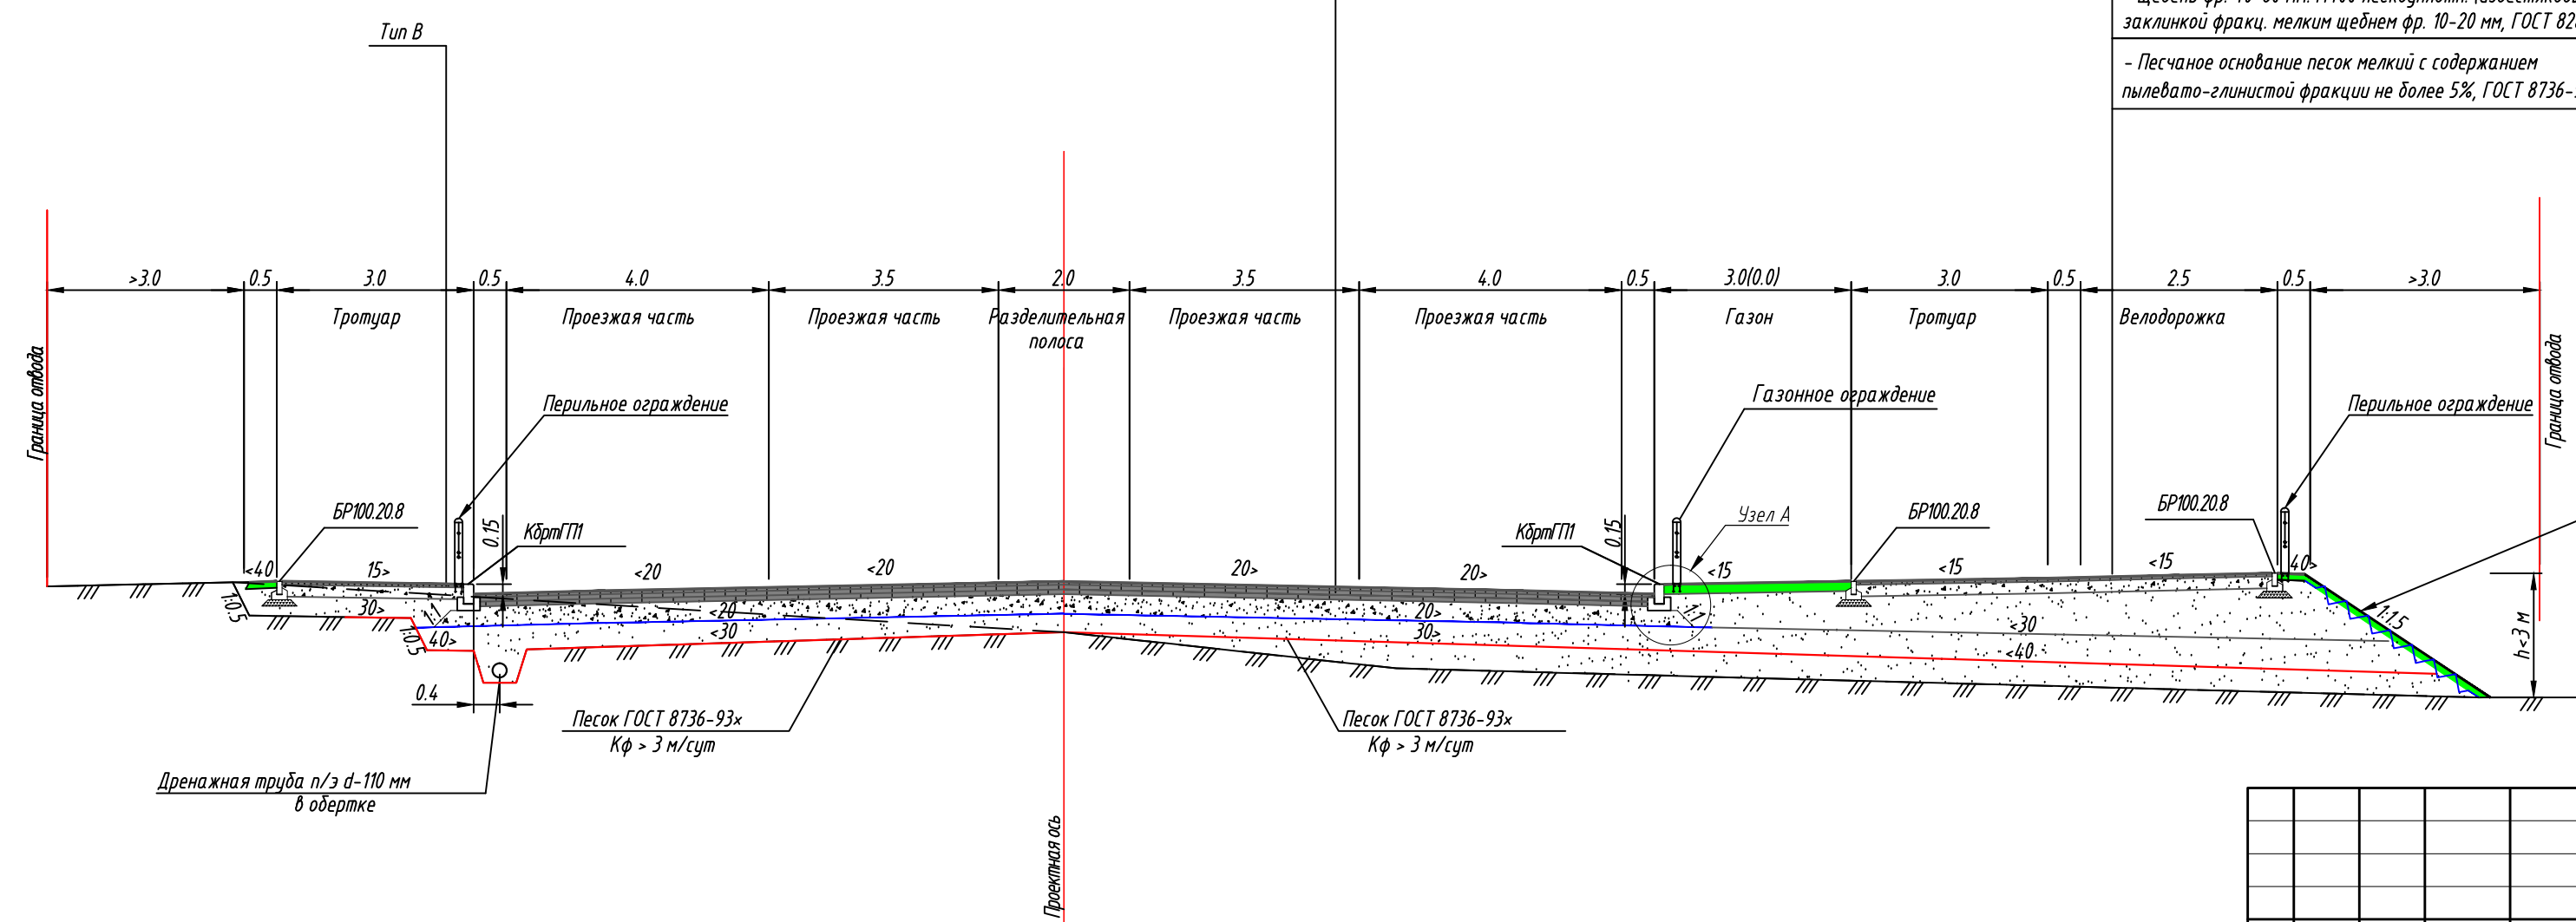

Укрепление откосов и обочины загесом трав по слою растительного грунта, h=0.15 м
 (Объемная георешетка с характеристиками:
 - разрывная нагрузка ленты не менее 17кН/м;
 - высота ячейки не менее 0.15м;
 - диагональ ячейки в пределах от 0.2 м до 0.3 м)

Изм.	Кол.уч.	Лист	? док.	Подпись	Дата	Строительство 0-й Продольной магистрали (рокадной дороги) с примыканием автомобильных дорог по ул. им. Калинина в Ворошиловском районе и ул. Химической в Центральном районе Волгограда	Часть 1. Автомобильная дорога. Книга 1. Этап 1.	Стадия	Лист	Листов
Разраб.					02.15			П	1	15
Пров.					02.15					
Н.контр.					02.15					
ГИП					02.15					
Р. проекта					02.15	Типовые поперечные профили конструкции дорожной одежды и земляного полотна. 0-я Продольная магистраль М1:100				

Согласовано:	09.15
Гл. спец.	
Трушин	
Взаим. инж. М.	
Подпись и дата	
Инв. № подл.	