



План на отметке +0,000

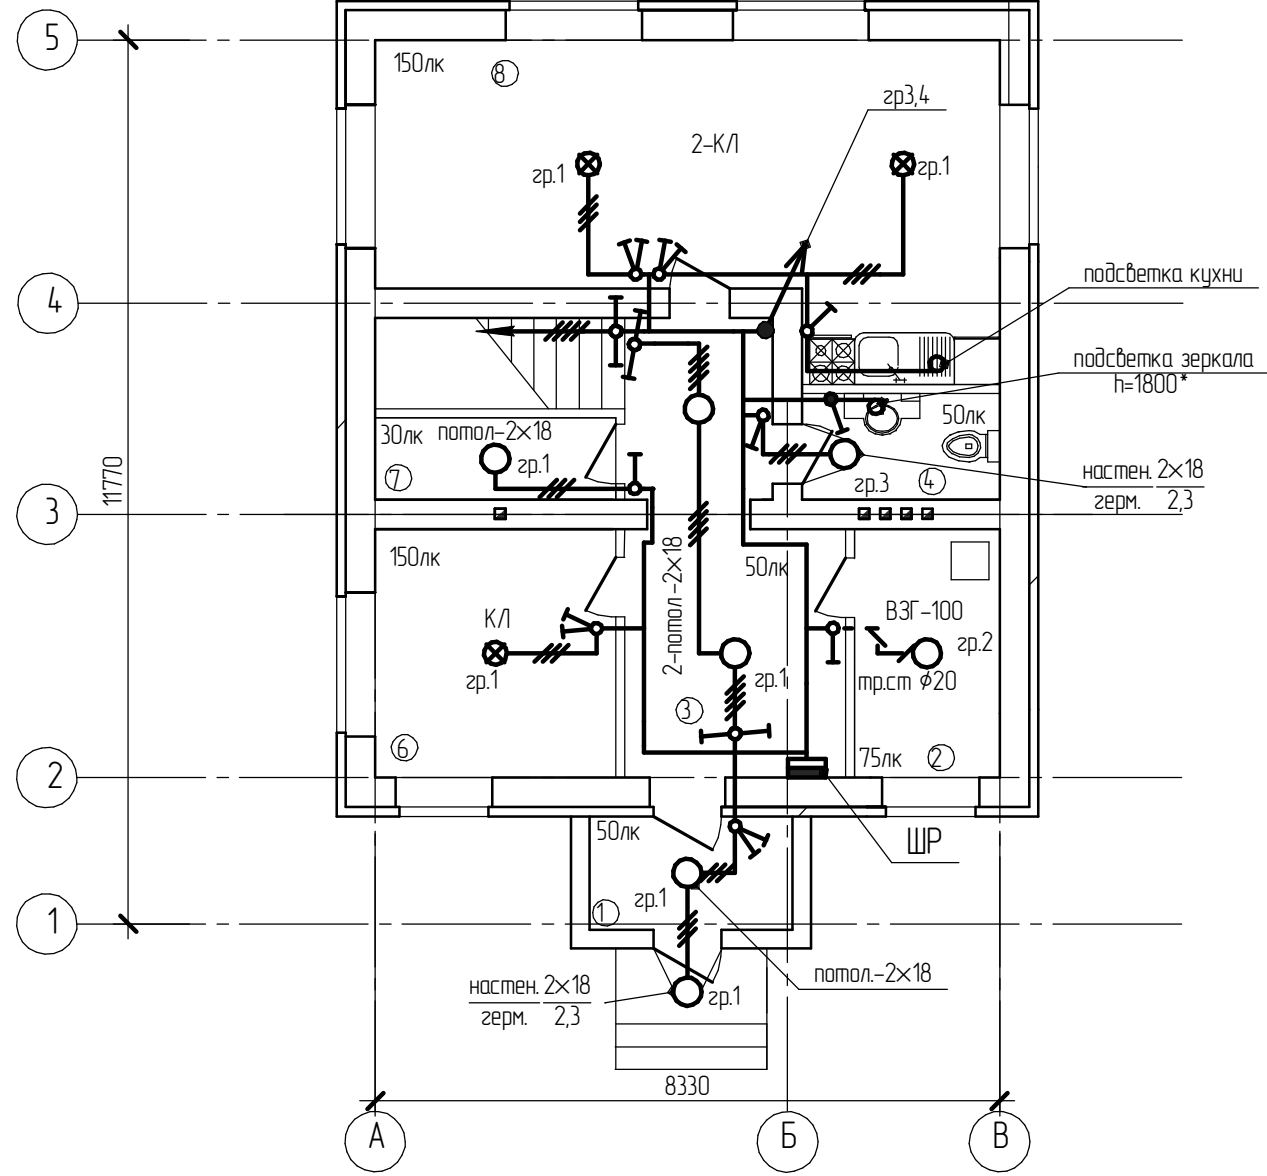

План на отметке +3,000

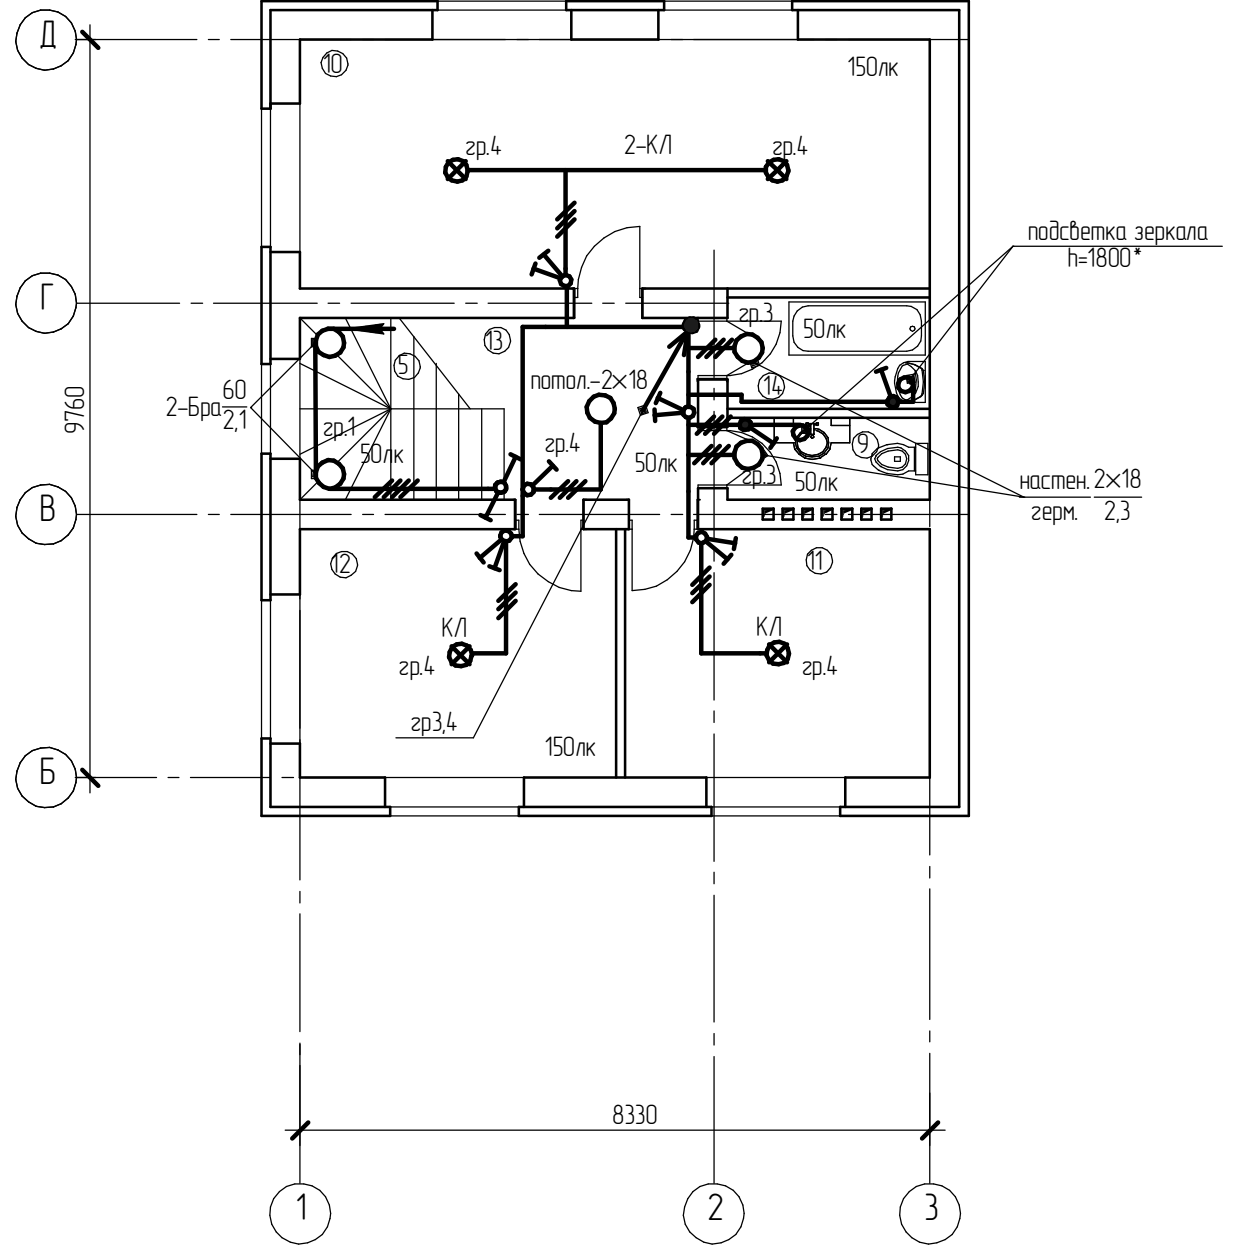

Экспликация помещений

	Наименование	S м ²
1	Тамбур	4,02
2	Котельная	6,31
3	Холл 1-го этажа	14,84
4	С/у	3,65
5	Лестничная клетка	7,92
6	Спальня	10,46
7	Кладовая	3,43
8	Гостинная-столовая	30,49
9	С/у	2,82
10	Спальня	27,18
11	Спальня	13,39
12	Спальня	13,39
13	Холл 2-го этажа	5,06
14	Ванная комната	3,84
	S _{общ}	146,8
	S _{жил}	94,91

Изм.	Коллч.	Лист	№ док.	Подп.	Дата	Коттеджная застройка в Южном городе, расположенная по адресу: Самарская область, Волжский район, "МСПП совхоз им. 50-летия СССР"	Стадия	Лист	Листов
Электросвещение. План на отметке +0,000. План на отметке +3,000.									

Согласовано

Взам. инв. №	
Подп. и дата	
Инв. № подл.	