


Ящик К4-СS - РУСМ5110-1874УХЛ4

Дверь ящика
Вид со стороны монтажа

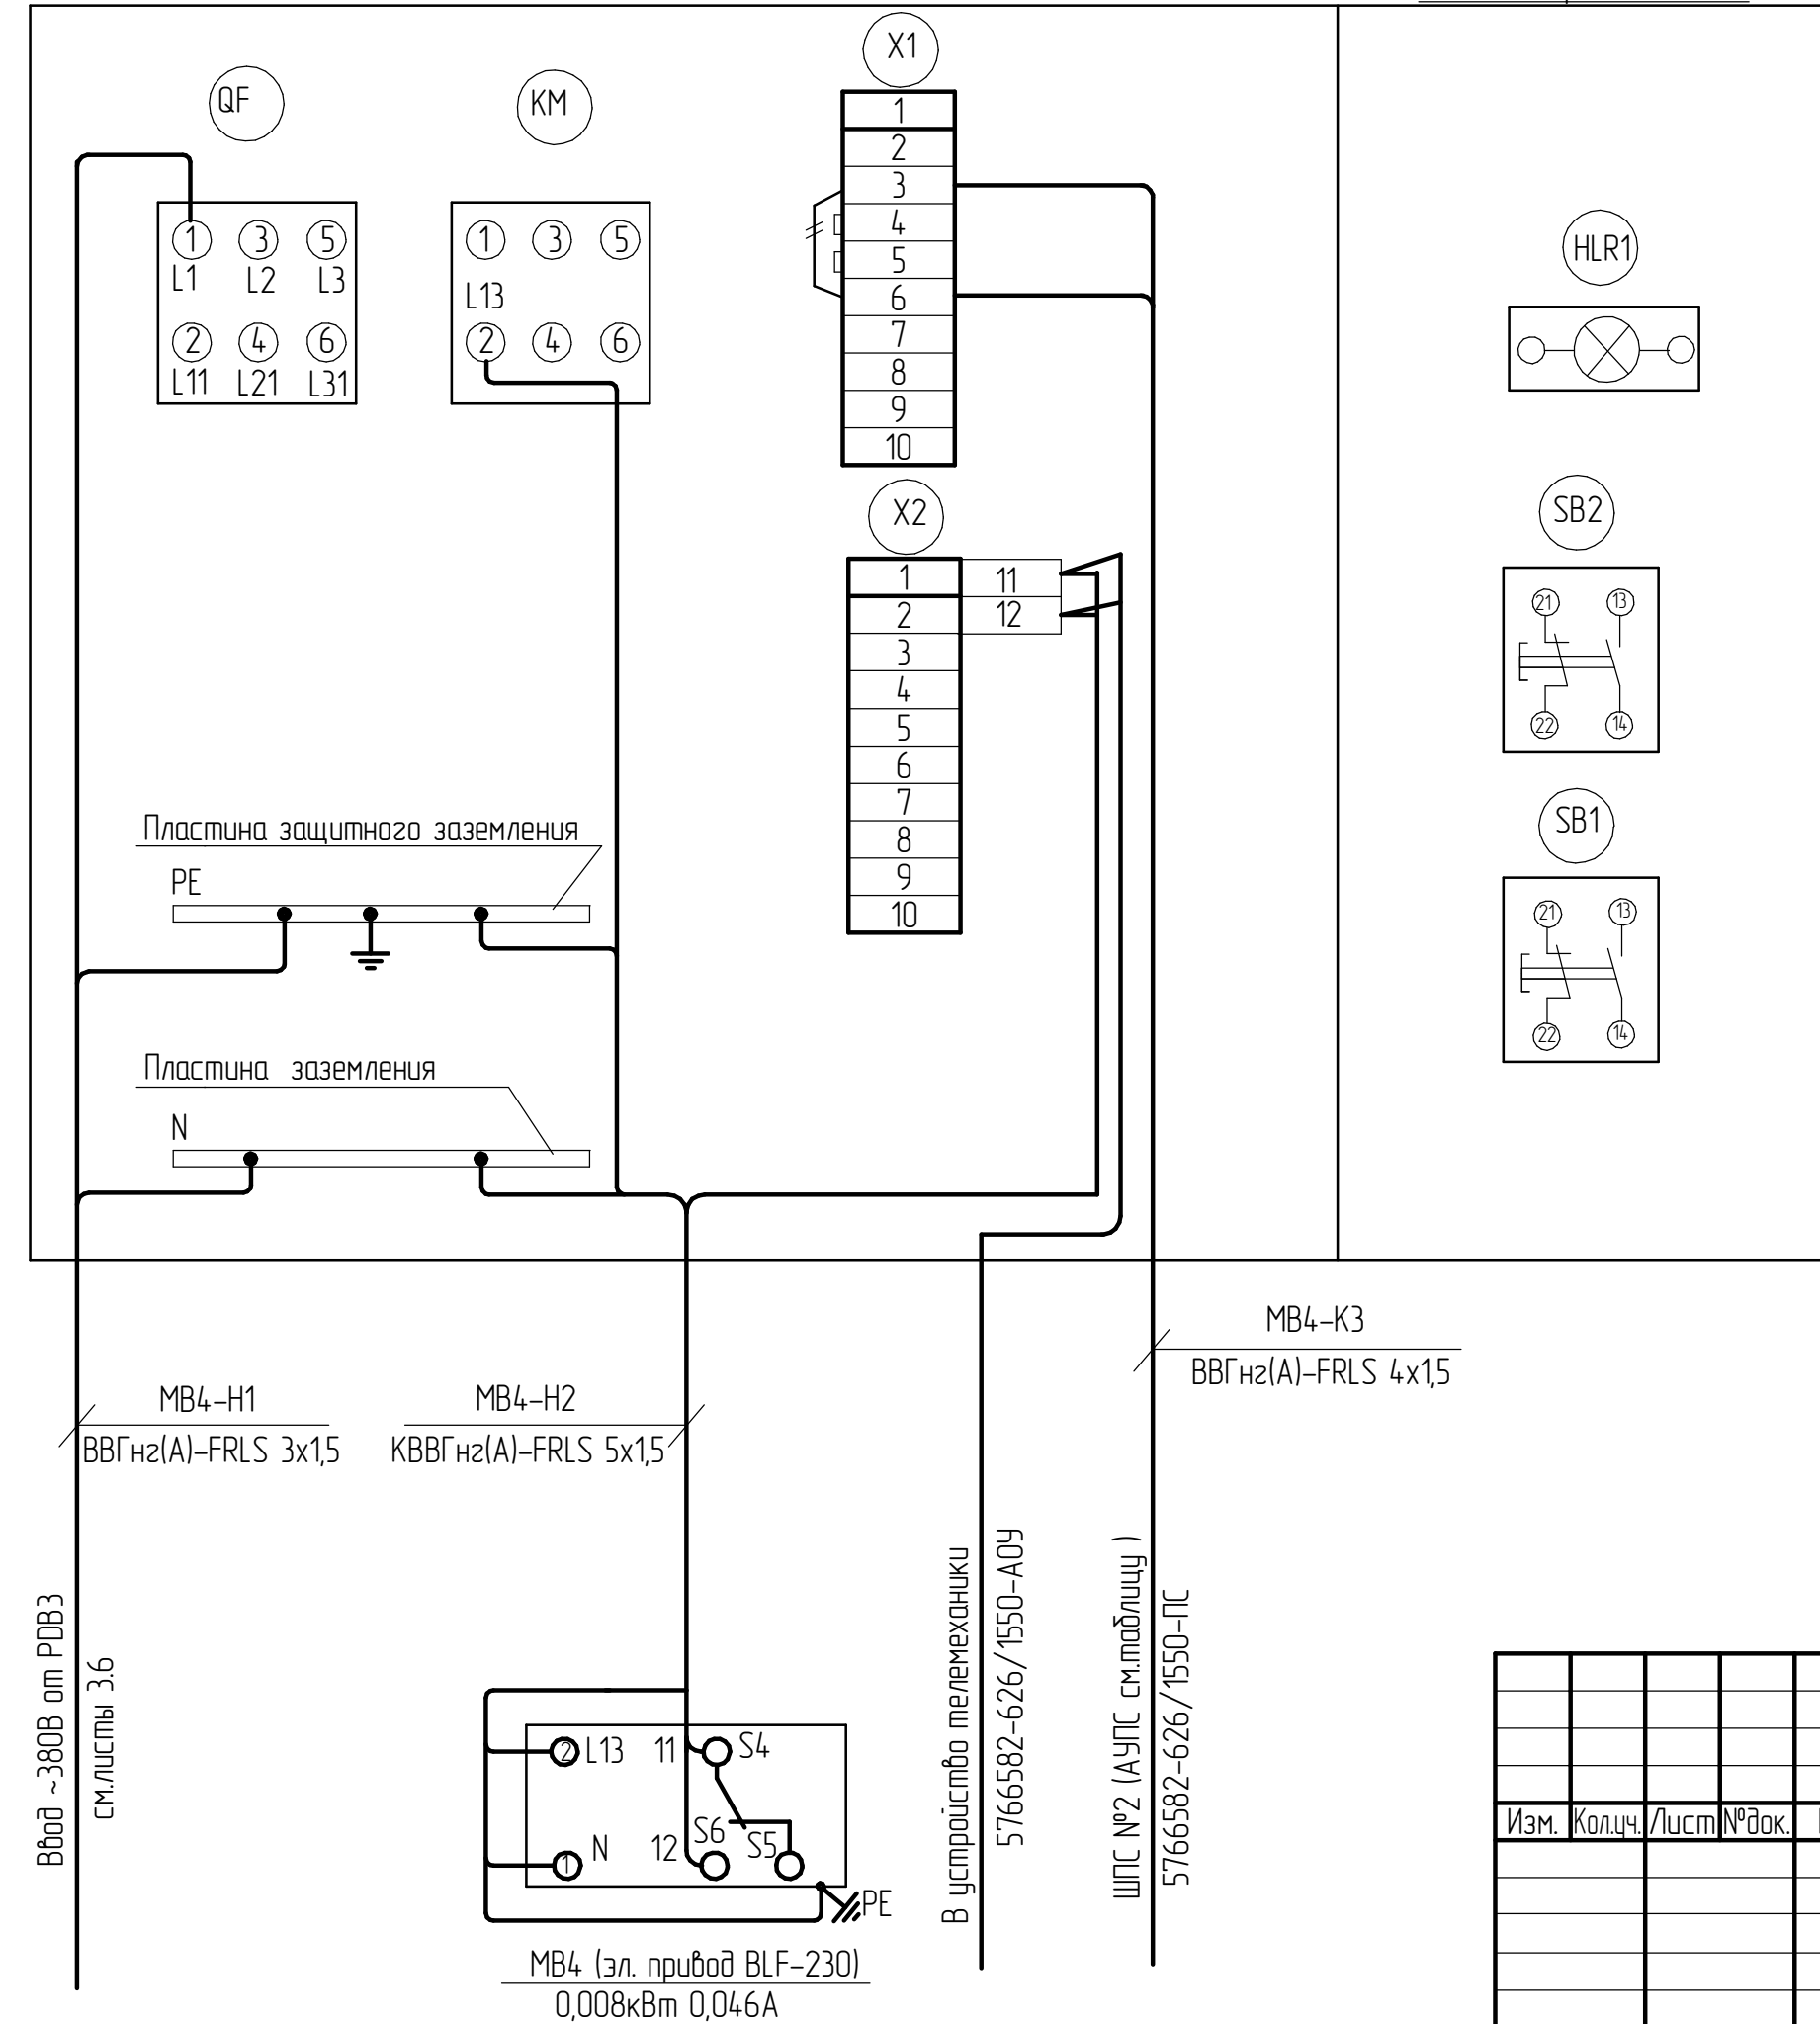

— — Проложить вновь
-/- - Демонтировать

Таблица

Обозначен. клапана	Обозначение эл. привода	Обозначение ящика управл.	№№ ПС	Блок сигнально-пусковой	
				№№ блока	Клемма XT2
Кл.4	MB4	K4-CS	ШПС №2	№4	10,11
				№5	10,11
Кл.9	MB9	K9-CS		№2	1,2
Кл.10	MB10	K10-CS			9,10
Кл.11	MB11	K11-CS	№1	4,5	

Схема выполнена для ящика К4-СS, для ящиков К9-СS, К10-СS, К11-СS, схема аналогично в соответствии с таблицей.

Инд. № подл.	Подп. и дата	Взам. инв. №

Изм.	Кол.ч.	Лист	№ док.	Подп.	Дата

АО "СНПЗ"

Стадия	Лист	Листов
Р	11	

Схема электрическая подключения.
Ящик К4-СS (К9-СS- К11-СS)