

Комплекс зданий и сооружений ГУ "Санаторий "Салют"
МВД России", по адресу: г. Сочи, ул. Санаторная, 49.
3 этап.

Спальный корпус N4
Фасад 16-22

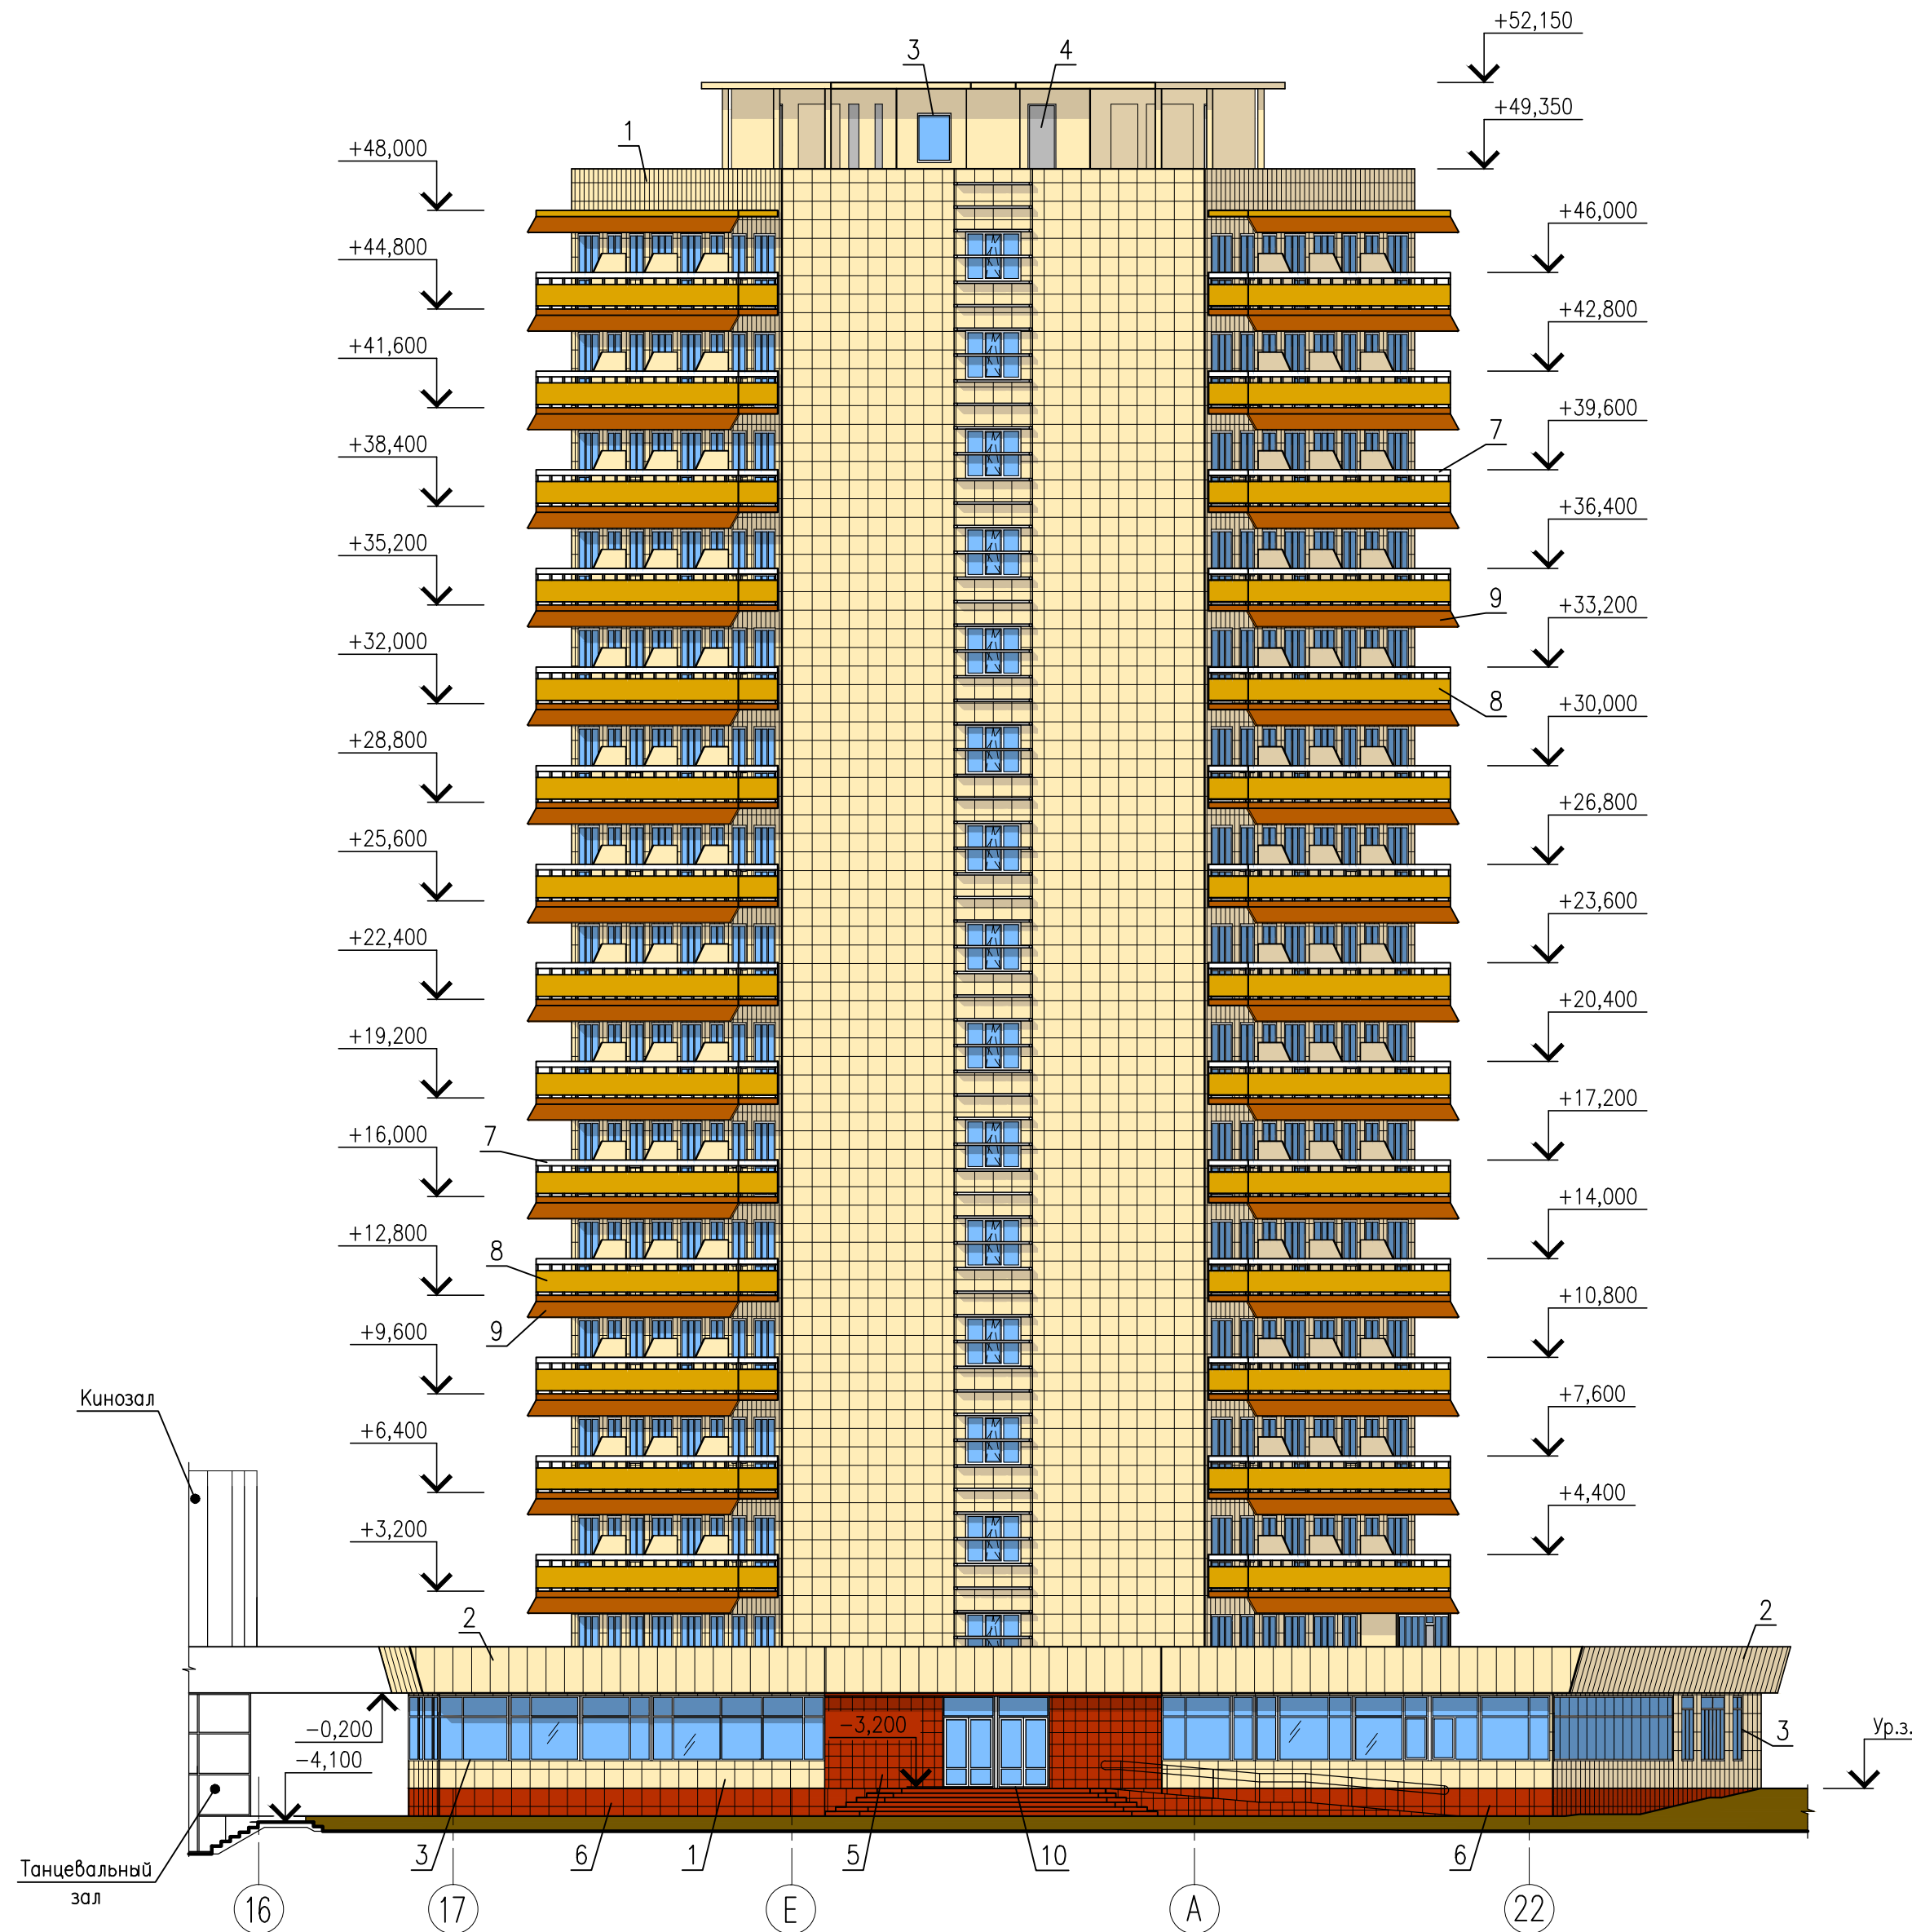


Таблица наружной отделки

Поз.	Цвет	Элемент фасада	Вид отделки	Примечание
1	Светло-бежевый	Наружные стены	Навесные фасадные системы (керамогранит)	
2	Светло-бежевый	Элементы фасадов	Навесные фасадные системы (керамогранит)	
3	Белый	Заполнение оконных и дверных проемов	Металлопластик	
4	Светло-серый	Заполнение дверных проемов	Порошковая окраска	
5	Темно-коричневый	Крыльца, элементы фасада	Гранит полированный	
6	Темно-коричневый	Цоколь	Облицовка плитami (керамогранит)	
7	Нерж. сталь	Ограждение балконов (каркас)	Нержавеющая сталь	
8	Золотисто-коричневый	Экраны ограждения балконов	Монолитный поликарбонат	
9	Тонированный	Козырьки над балконами	Тонированный поликарбонат	
10		Двери центрального входа	Алюминиевый профиль	

СОГЛАСОВАНО:

Филиал "КПИИ МВД России"
ФГУП "РСУ МВД России"
Краснодар
ГИП _____ Г. В. Грушко
ГАП _____ Г. К. Ермаков

Инв. N подл. Подр. и дата Взам. инв. N