


## Мансардный этаж

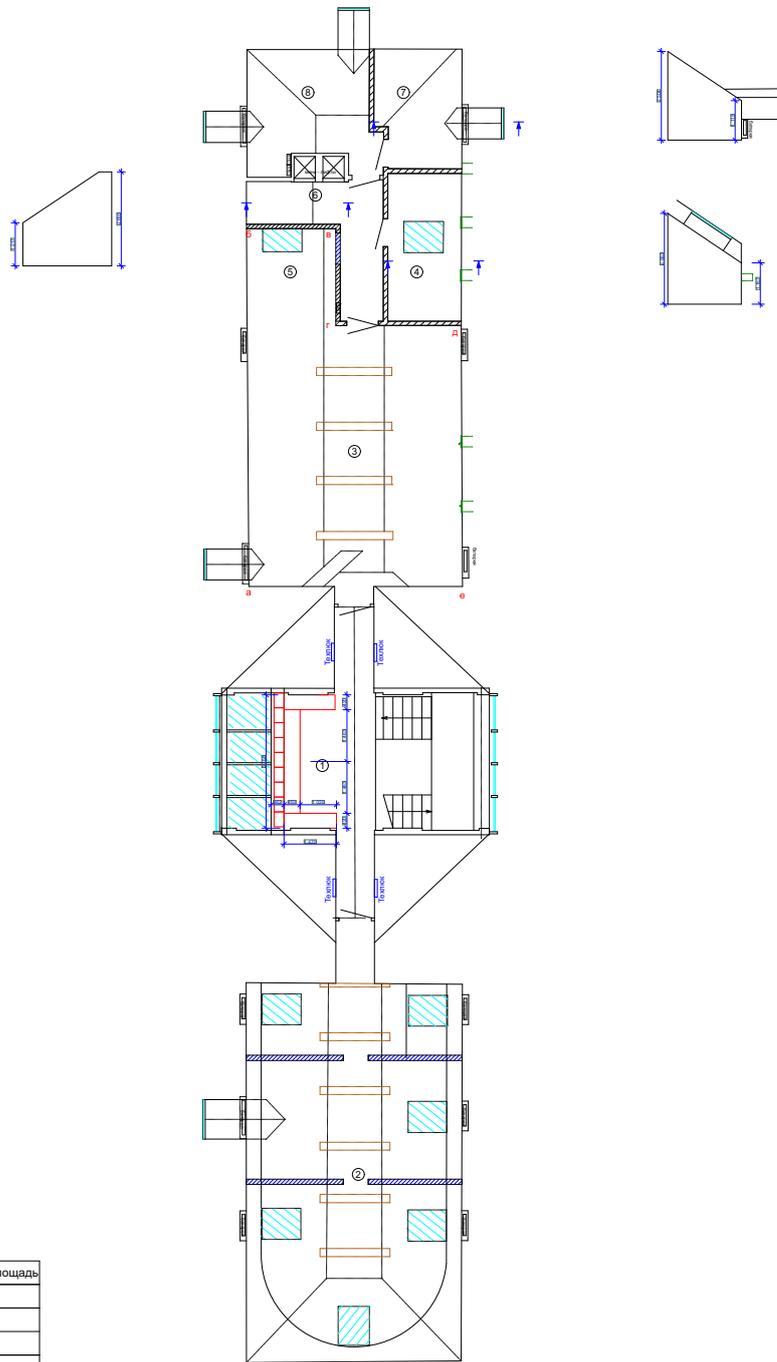

№	Наименование	Площадь
1	Холл	
2	Квест комната	
3	Банкетный зал	
4	Моечное отделение	
5	Детская	
6	Коридор	
7	Тех. помещение	
8	Склад	

						АР 08-14
						<b>Кафе "АндерСон"</b>
Изм.	Кол.уч.	Лист	№ док.	Подпись	Дата	Дизайн - проект Кафе "АндерСон" расположенного по адресу : г. Москва, ул.Верхняя Красносельская, д. 7 к2.
	Архитектор	Иванов М.В.			19.06	
						<b>План с расстановкой мебели</b> <b>Мансарный этаж</b>
						Стадия    Лист    Листов РП        9        .