


## Подвал

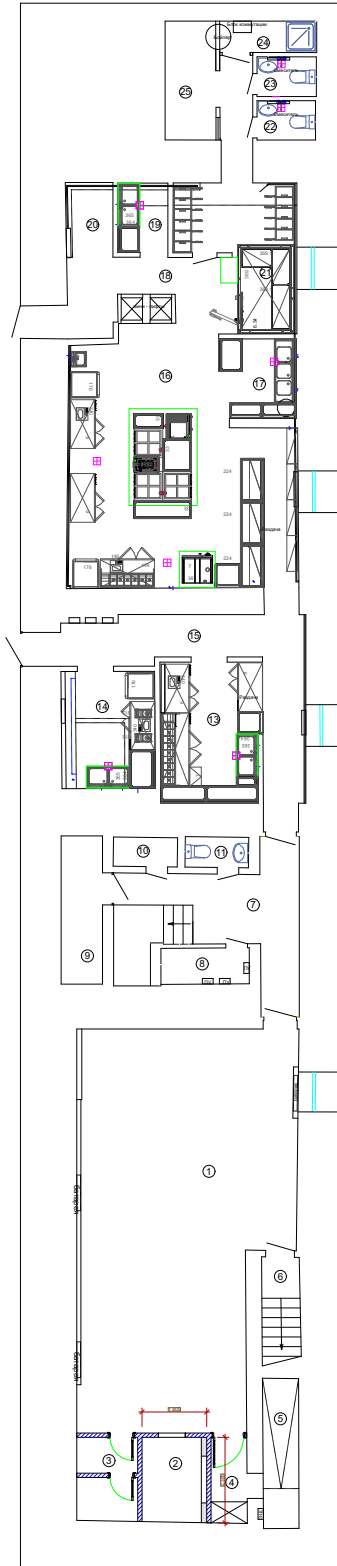

№	Наименование помещения	Площадь
1	Детская игровая комната	
2	ТВ. комната	
3	Туалет	
4	Коридор	
5	Помещение 1	
6	Лестница	
7	Коридор	
8	Тех.помещение	
9	Венткамера	
10	Касса	
11	Туалет	
12	Холодный цех	
13	Моечное отделение столовой посуды	
14	Склад сух. продуктов	
15	Коридор	
16	Горячий цех	
17	Моечное отделение кухонной посуды	
18	Коридор	
19	Склад	
20	Помещение кладовщика	
21	Холодильные камеры	
22	Туалет	
23	Туалет	
24	Душевая	
23	Бойлерная	

Изм.	Кол.уч.	Лист	№ док.	Подпись	Дата
		Архитектор	Иванов М.В.		19.06

АР 08-14

### Кафе "АндерСон"

Дизайн - проект Кафе "АндерСон" расположенного по адресу : г. Москва, ул.Верхняя Красносельская, д. 7 к2.

Стадия	Лист	Листов
РП	7	.

*План с расстановкой мебели.  
Подвал.*