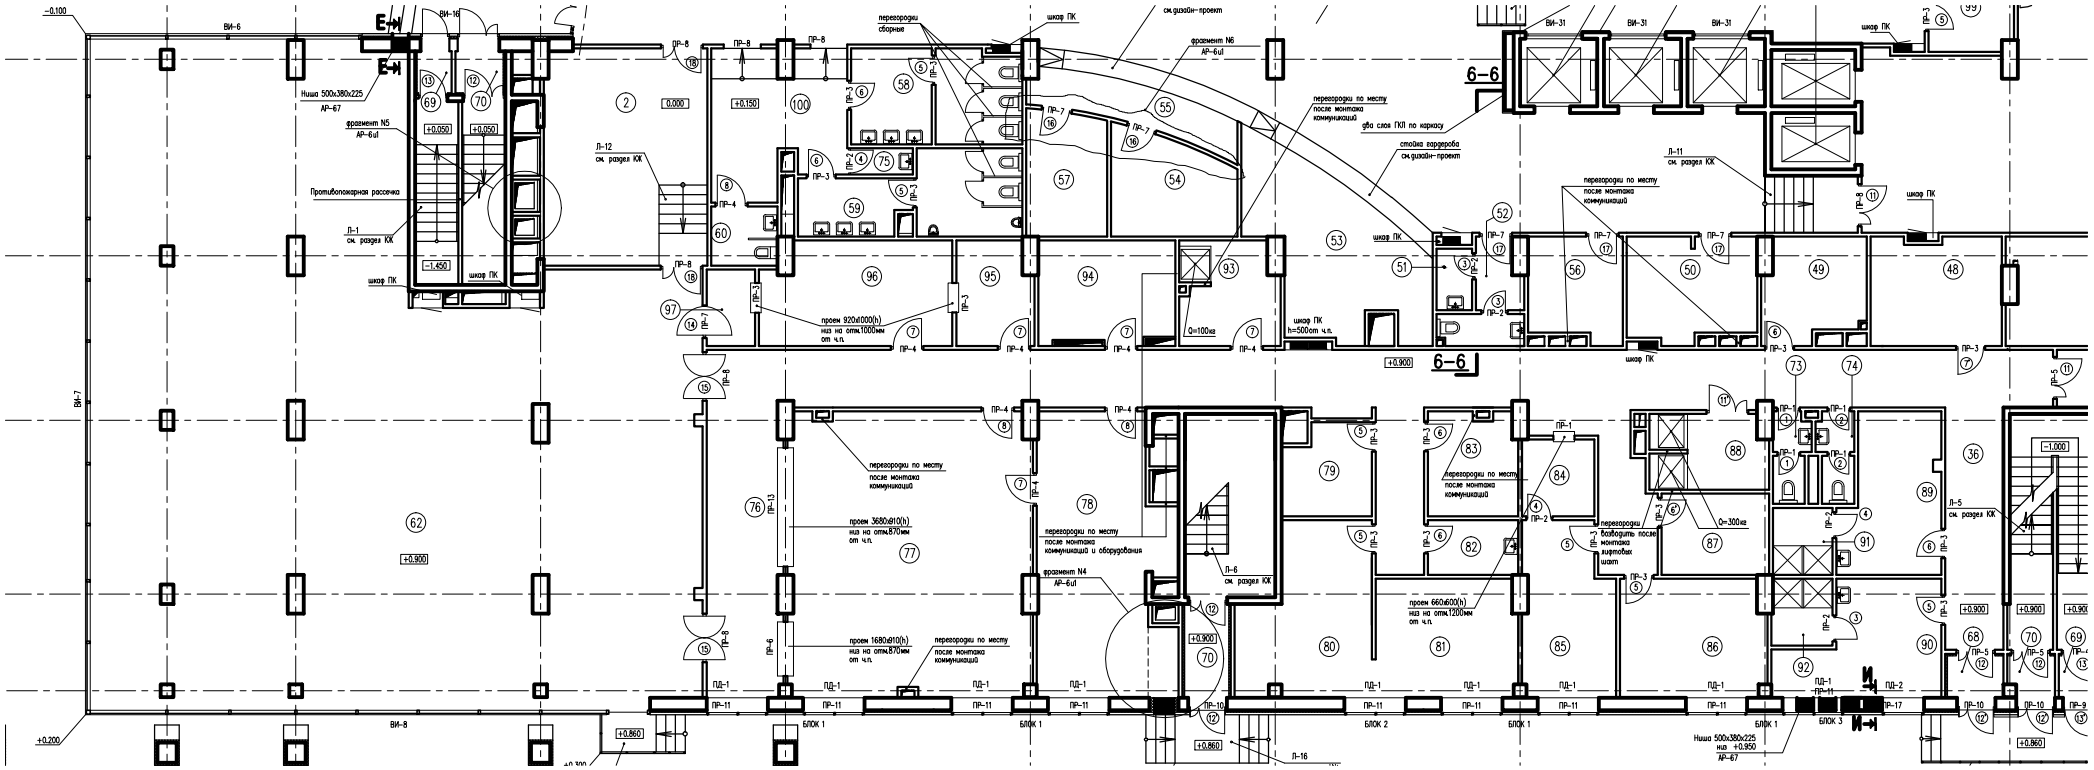
6–6
6–6
Ниша 500х380х225
АР–67
фрагмент N5
АР–6ul
Противопожарная рассечка
Л–1
см. раздел КК
шкаф ПК
Л–12
см. раздел КК
перегородки
сборные
фрагмент N6
АР–6ul
см.дизайн–проект
перегородки по месту
после монтажа
коммуникаций
два слоя ГКЛ по каркасу
стойка гардероба
см.дизайн–проект
Л–11
см. раздел КК
проем 920х2000(h)
низ на отм.1000мм
от ч.п.
0=100кв
шкаф ПК
h=500от ч.п.
проем 3680х810(h)
низ на отм.870мм
от ч.п.
фрагмент N4
АР–6ul
Л–6
см. раздел КК
проем 1680х810(h)
низ на отм.870мм
от ч.п.
проем 660х600(h)
низ на отм.1200мм
от ч.п.
перегородки
возводить после
монтажа
инженерных
систем
0=300кв
Л–5
см. раздел КК
Ниша 500х380х225
низ +0.950
АР–67
Л–16
БЛОК 1
БЛОК 2
БЛОК 3
ВИ–6
ВИ–7
ВИ–8
ВИ–16
ВИ–31
ПР–1
ПР–2
ПР–3
ПР–4
ПР–5
ПР–6
ПР–7
ПР–8
ПР–9
ПР–10
ПР–11
ПР–13
ПР–17
ПД–1
ПД–2
–0.100
+0.200
0.000
+0.150
+0.900
+0.860
–1.450
+0.050
–1.000