


План расположения оборудования КТПП-400

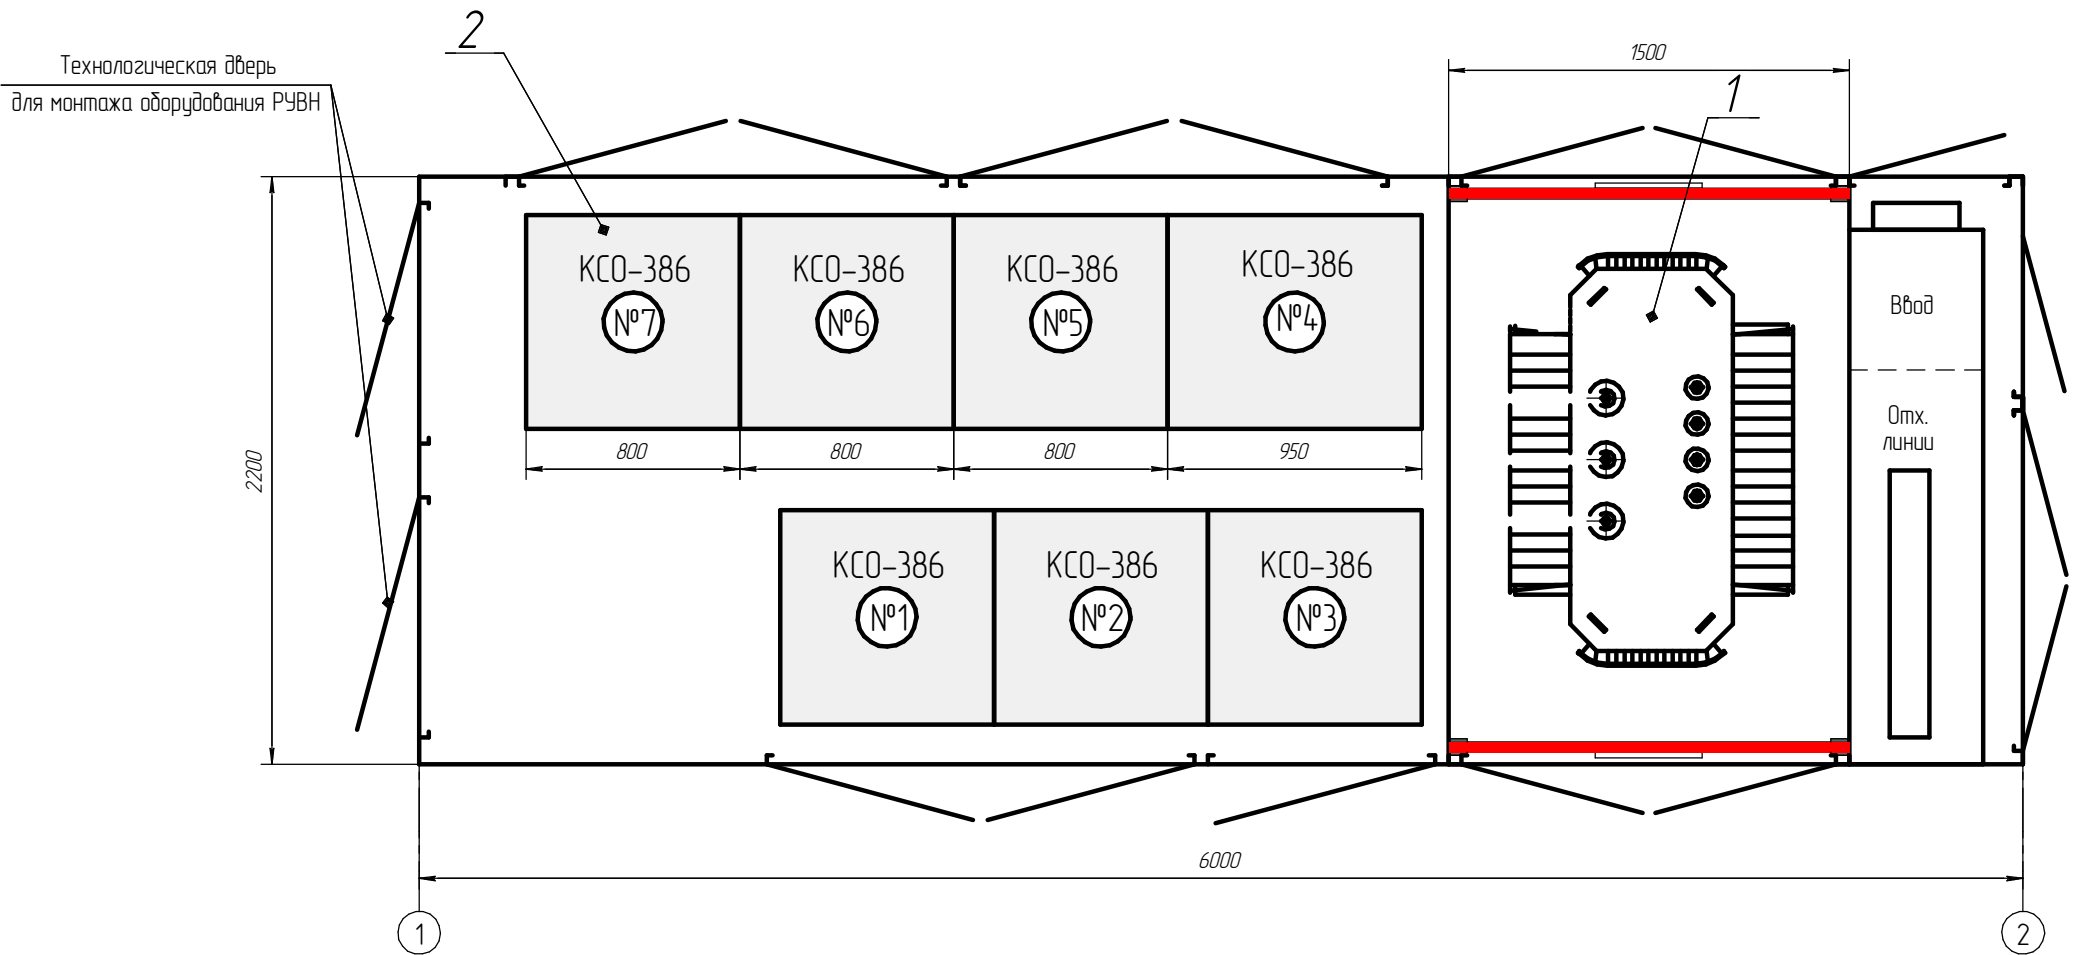

Инв. № подл. Подп. и дата. Взам. инв. №

Экспликация оборудования				
Поз.	Наименование	Обозначение	Кол.	Примечания
1	Силовой трансформатор	ТМГ 11-400	1	
2	Распределительное устройство 6(10)кВ	КСО-386	7	
3	Щиток собственных нужд	ЩСН	1	

Изм.	Кол.	Лист	№ док.	Подп.	Дата
Гл. инж.					
Разраб.					
Исполнил					
Пров.					
Учтв.					

КТПП-400	Стадия	Масса	Масштаб
	Лист 5	Листов 5	
Компоновка оборудования			ООО "ЭНИНСИ"