



Фасад 1-3




Фасад А-Д

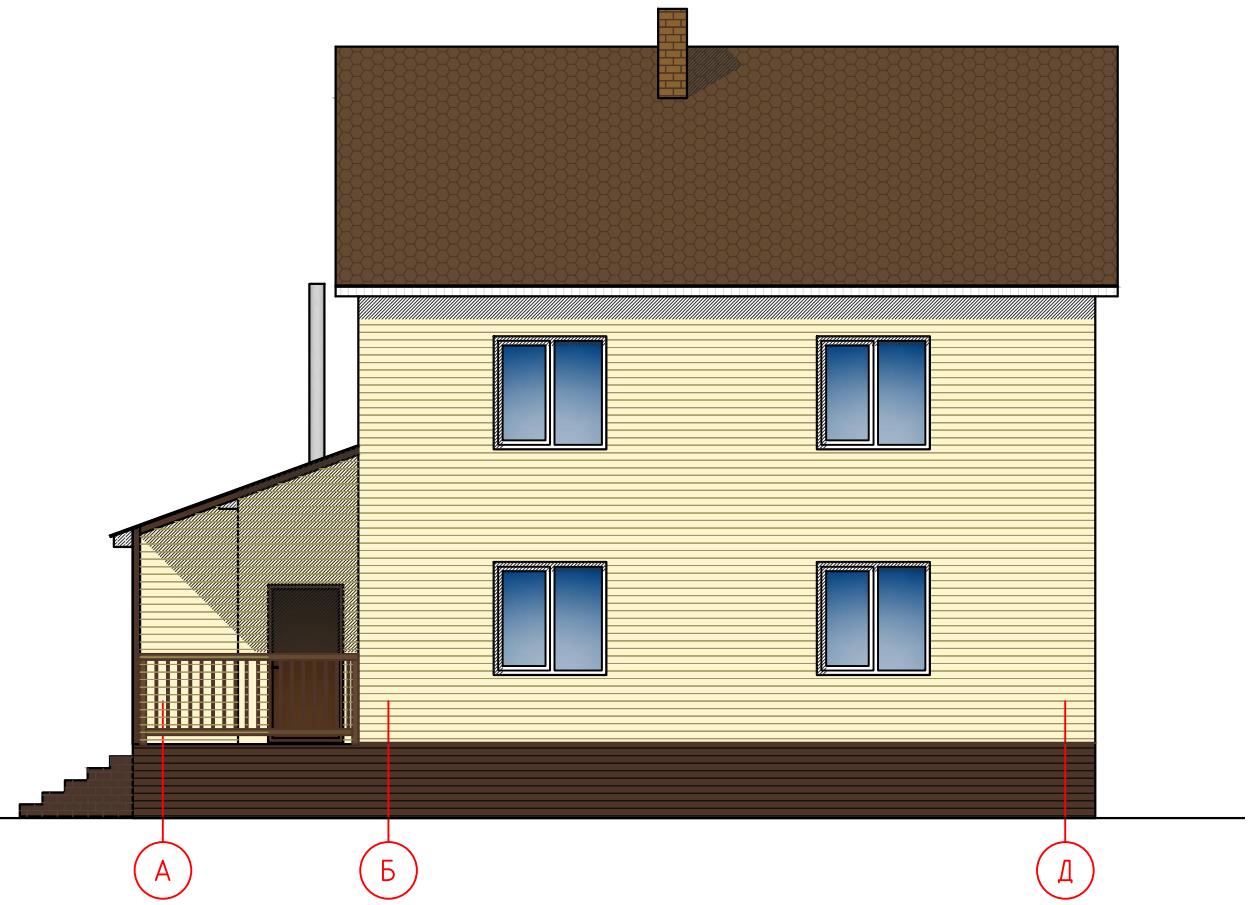


Фасад 3-1

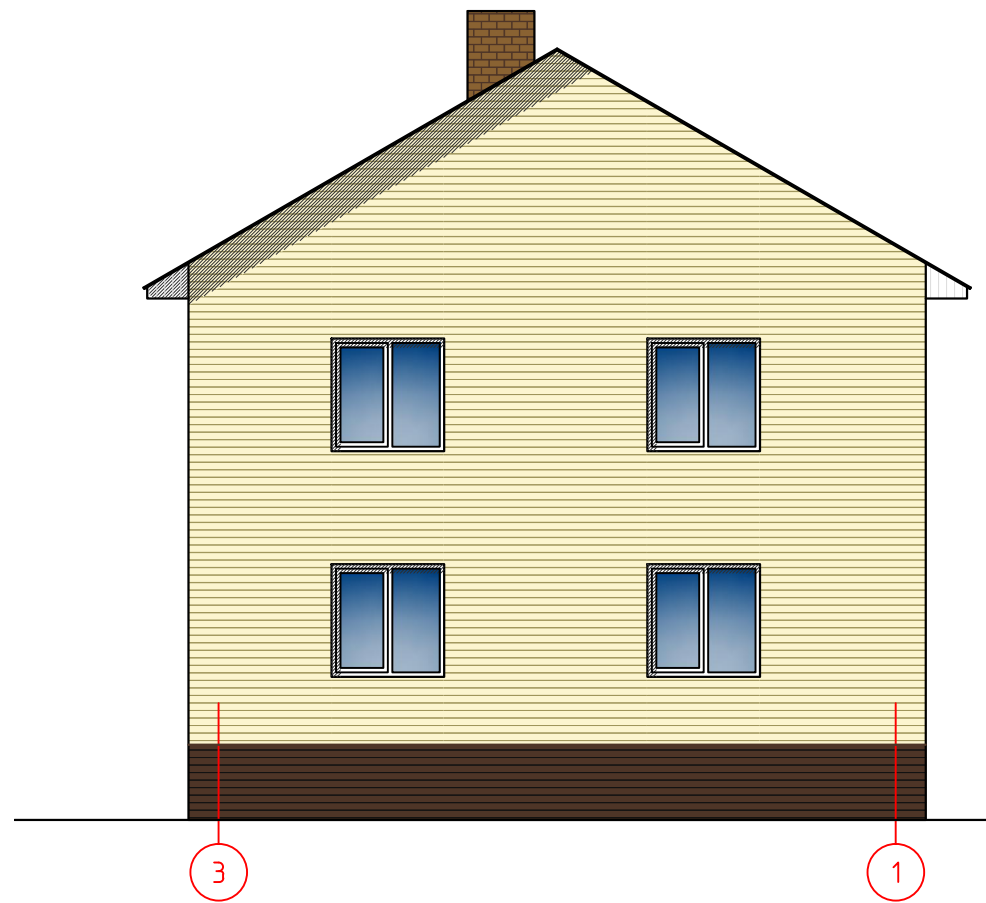

Фасад Д-А

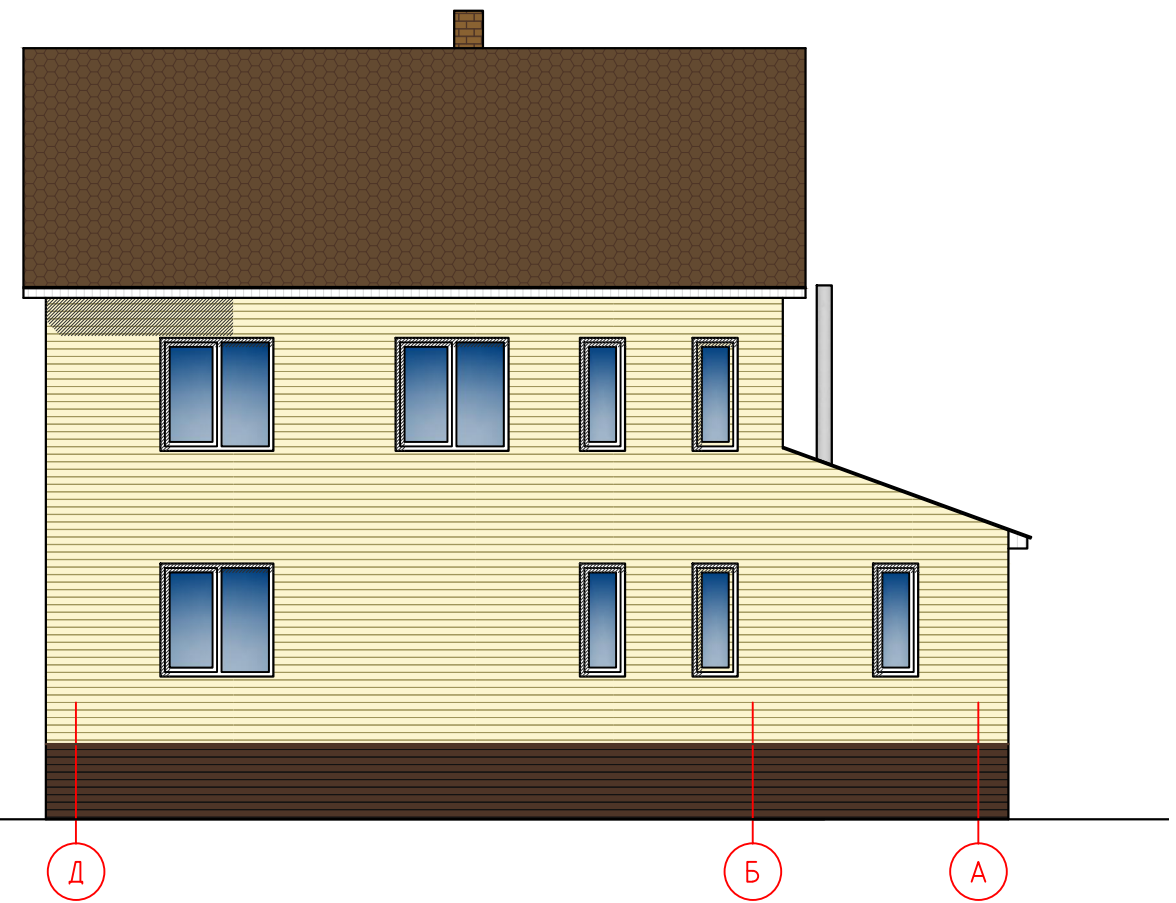

1 этаж

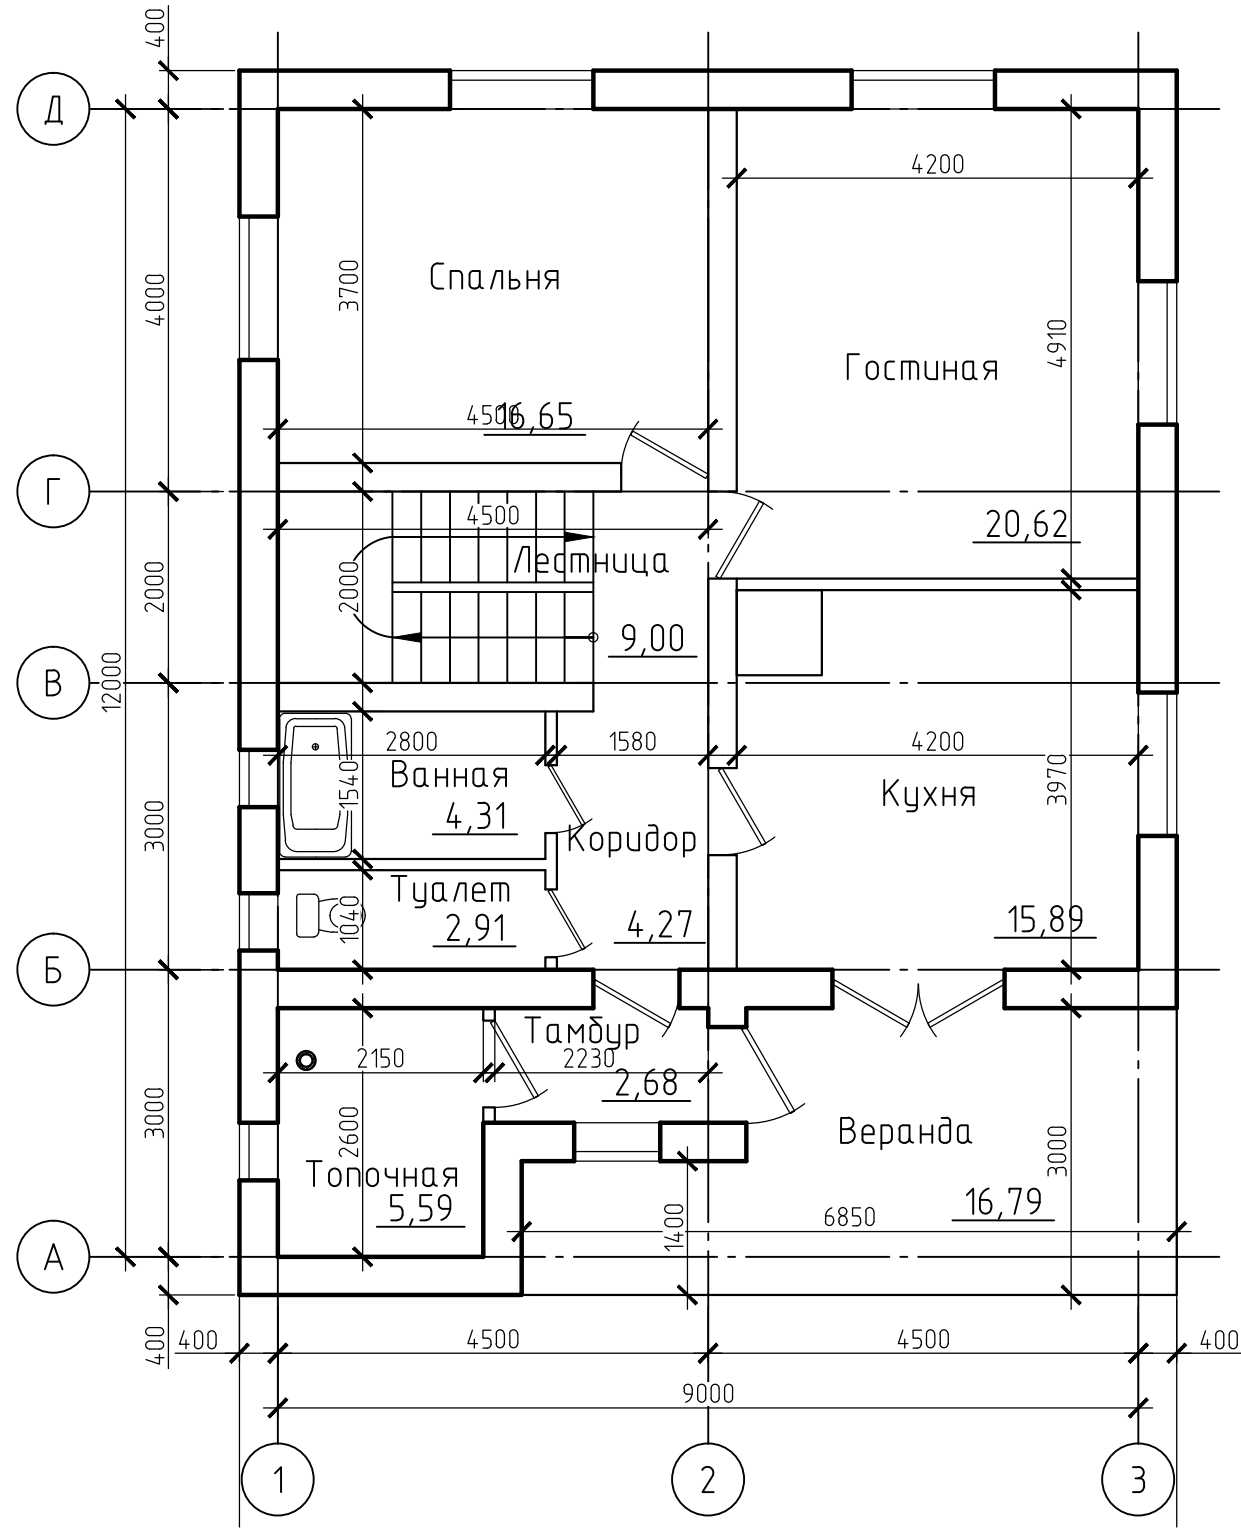

Экспликация помещений

№	Наименование	Площадь, м2
1	Тамбур	2,68
2	Топочная	5,59
3	Коридор	4,27
4	Туалет	2,91
5	Ванная	4,31
6	Лестница	9
7	Спальня	16,65
8	Гостиная	20,62
8	Кухня	15,89
	Итого	81,92

Согласовано


Взам. инв. №

Подп. и дата

Инв. № подл.

Изм.	Кол. уч.	Лист	№ док.	Подп.	Дата	Стадия	Лист	Листов

2 этаж

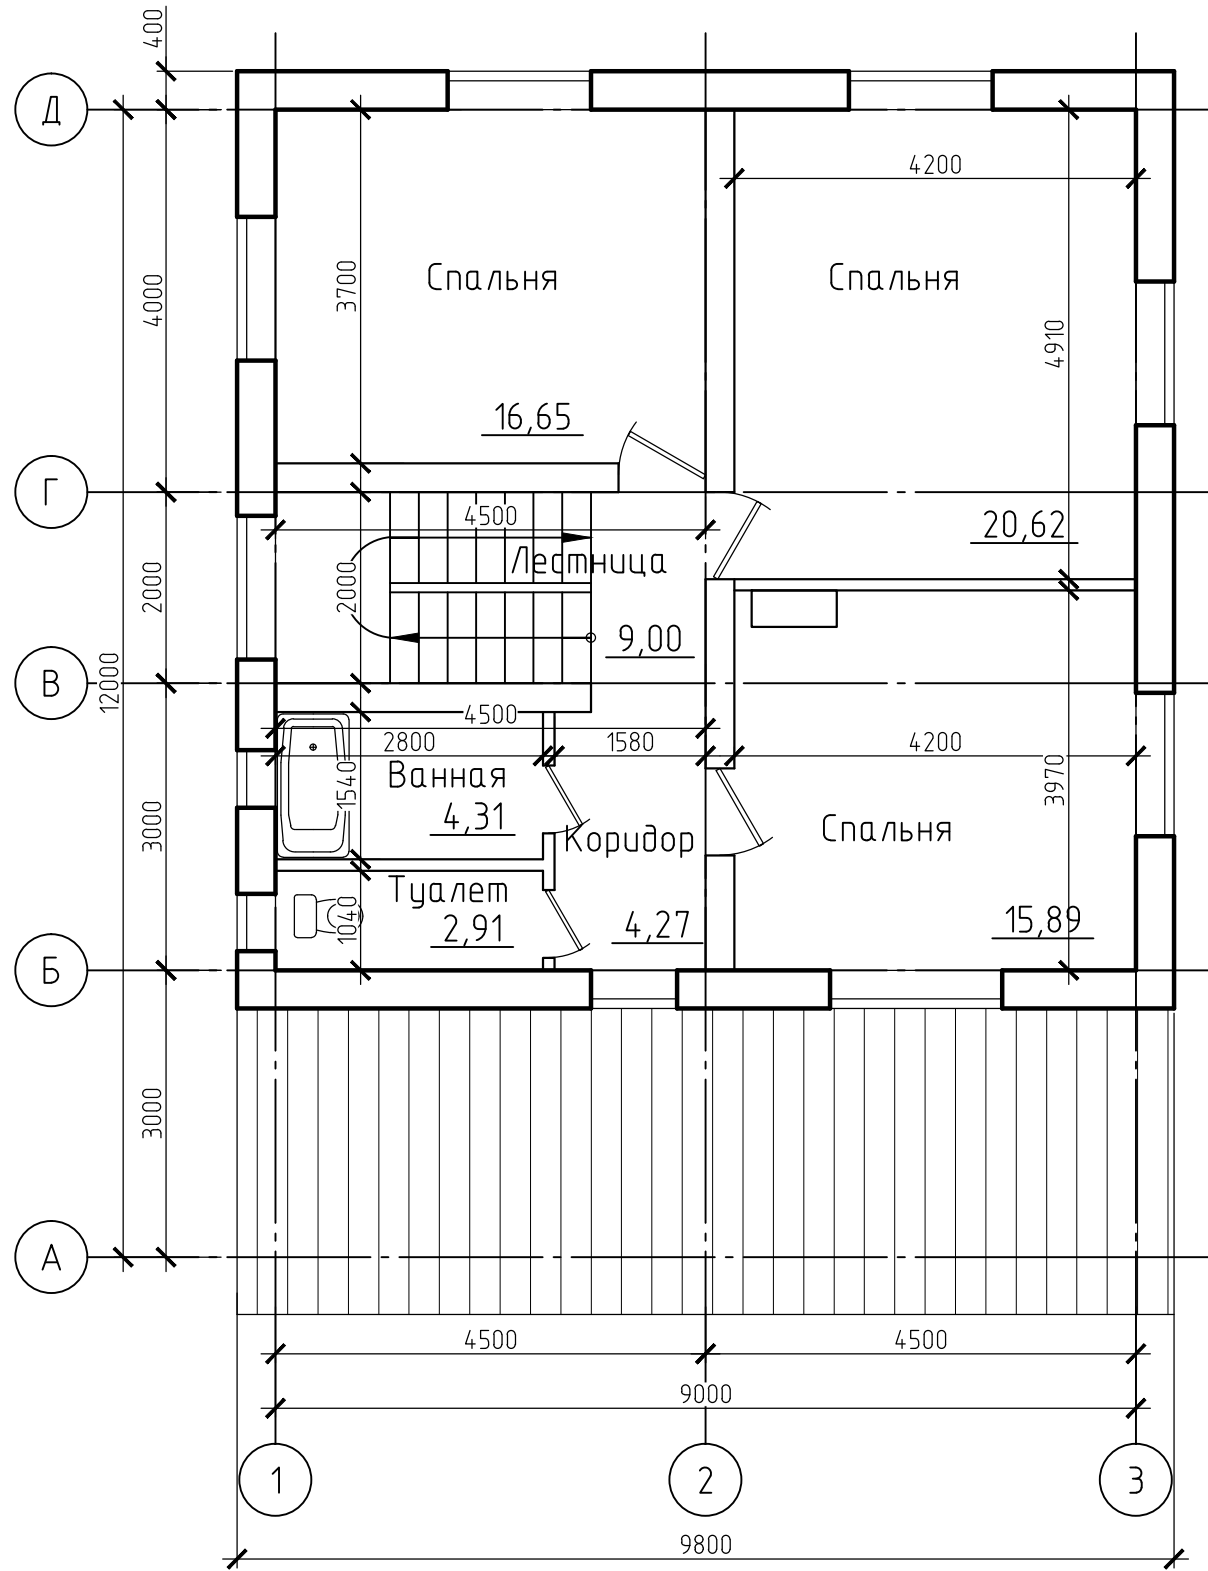

Экспликация помещений

№	Наименование	Площадь, м2
1	Коридор	4,27
2	Туалет	2,91
3	Ванная	4,31
4	Лестница	9
5	Спальня	16,65
6	Спальня	20,62
7	Спальня	15,89
Итого		73,65

Согласовано

Инв. № подл. Подп. и дата. Взам. инв. №

Изм.	Кол. уч.	Лист	№ док.	Подп.	Дата	Стадия	Лист	Листов