


План на отм. -2.700

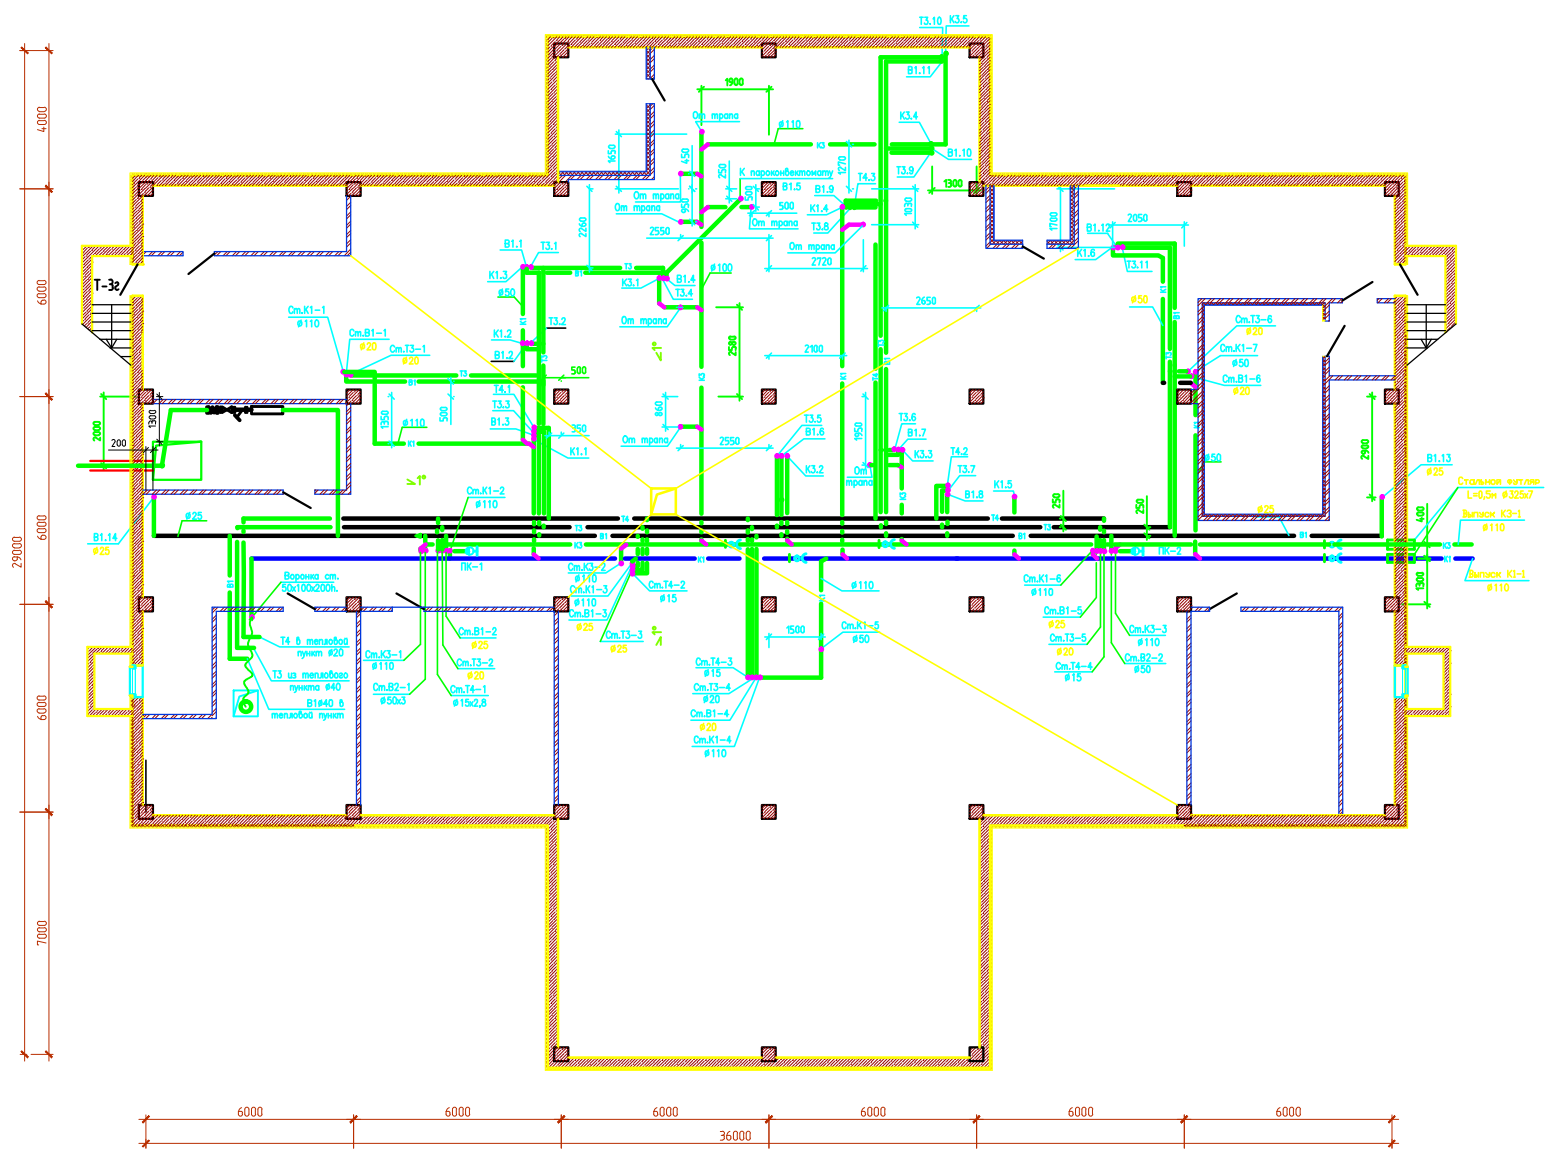

Экспликация помещений

| Номер помещения | Наименование | Площадь, м ² | Кол-во помещений |
|-----------------|--|-------------------------|------------------|
| 1 | Технический подвал | 624.12 | |
| 2 | Помещение для временного хранения овощей | 20.61 | |
| 3 | Тепловой пункт | 29.66 | |
| 4 | Тех.помещение | 25.15 | |
| 5 | Электрощитовая | 33.09 | ВЗ |
| 6 | Тамбур | 4.19 | |
| 7 | Тех.помещение | 9.09 | |
| 8 | Тех.помещение | 3.52 | |
| 9 | Место для хранения игрушек | 11.16 | |
| 10 | Водомерный узел | 14.72 | |
| | Общая площадь помещений | 784.06 | |
| | Общая площадь этажа | 787.34 | |

| | | | |
|------------|------------|------------|------------|
| Составлено | Составлено | Составлено | Составлено |
| Д.И.И. | Д.И.И. | Д.И.И. | Д.И.И. |
| Д.И.И. | Д.И.И. | Д.И.И. | Д.И.И. |
